


STAVEBNÍ PASPORT - BHA16N03009

Univerzitní kampus Bohunice - Kamenice 5, budova A15

3. nadzemní podlaží

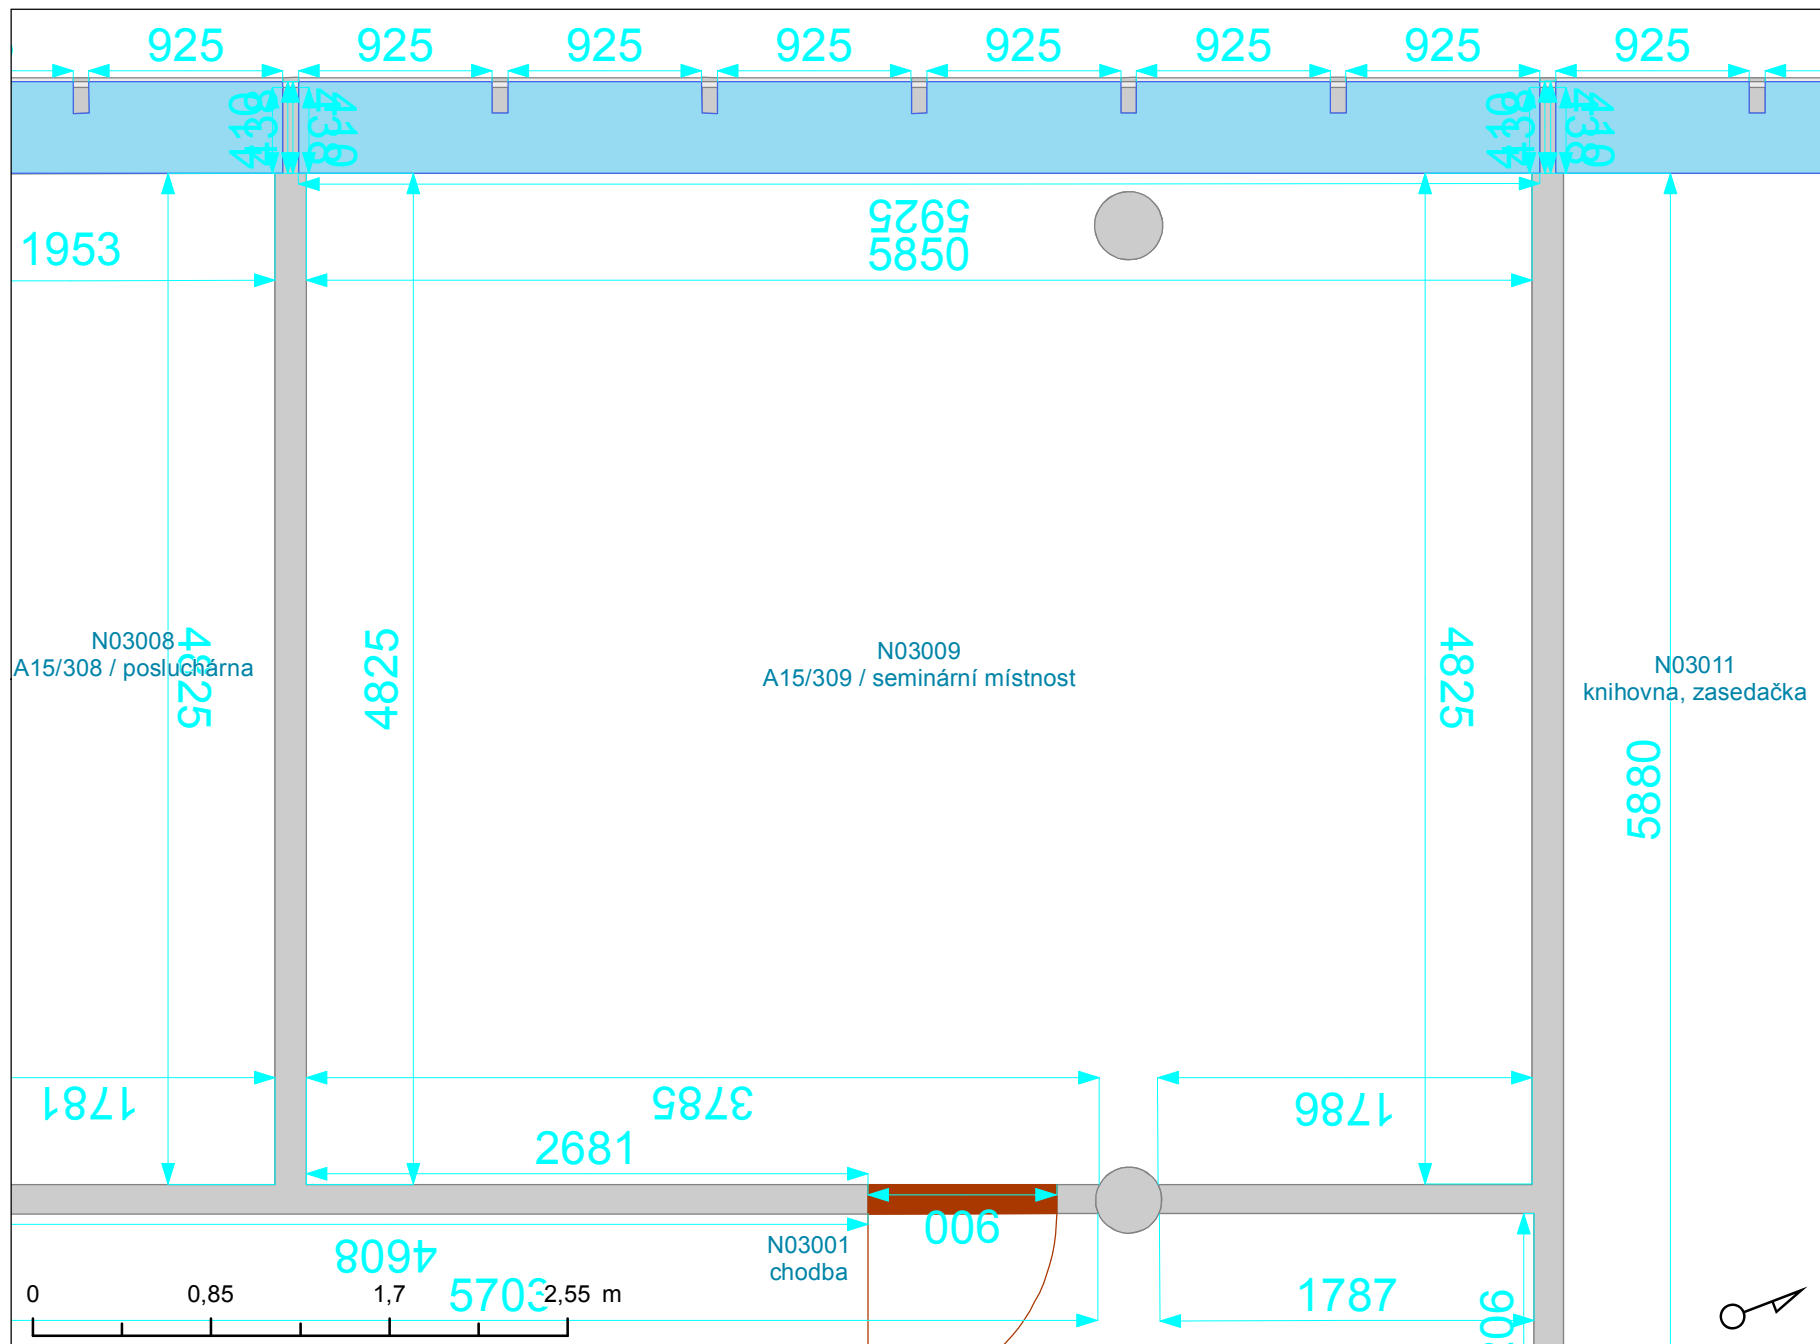

Vypracoval:
Oddělení facility managementu
SUKB MU, Brno, březen 2018

