


STAVEBNÍ PASPORT - BHA17N02015

Univerzitní kampus Bohunice - Kamenice 5, budova A16

2. nadzemní podlaží

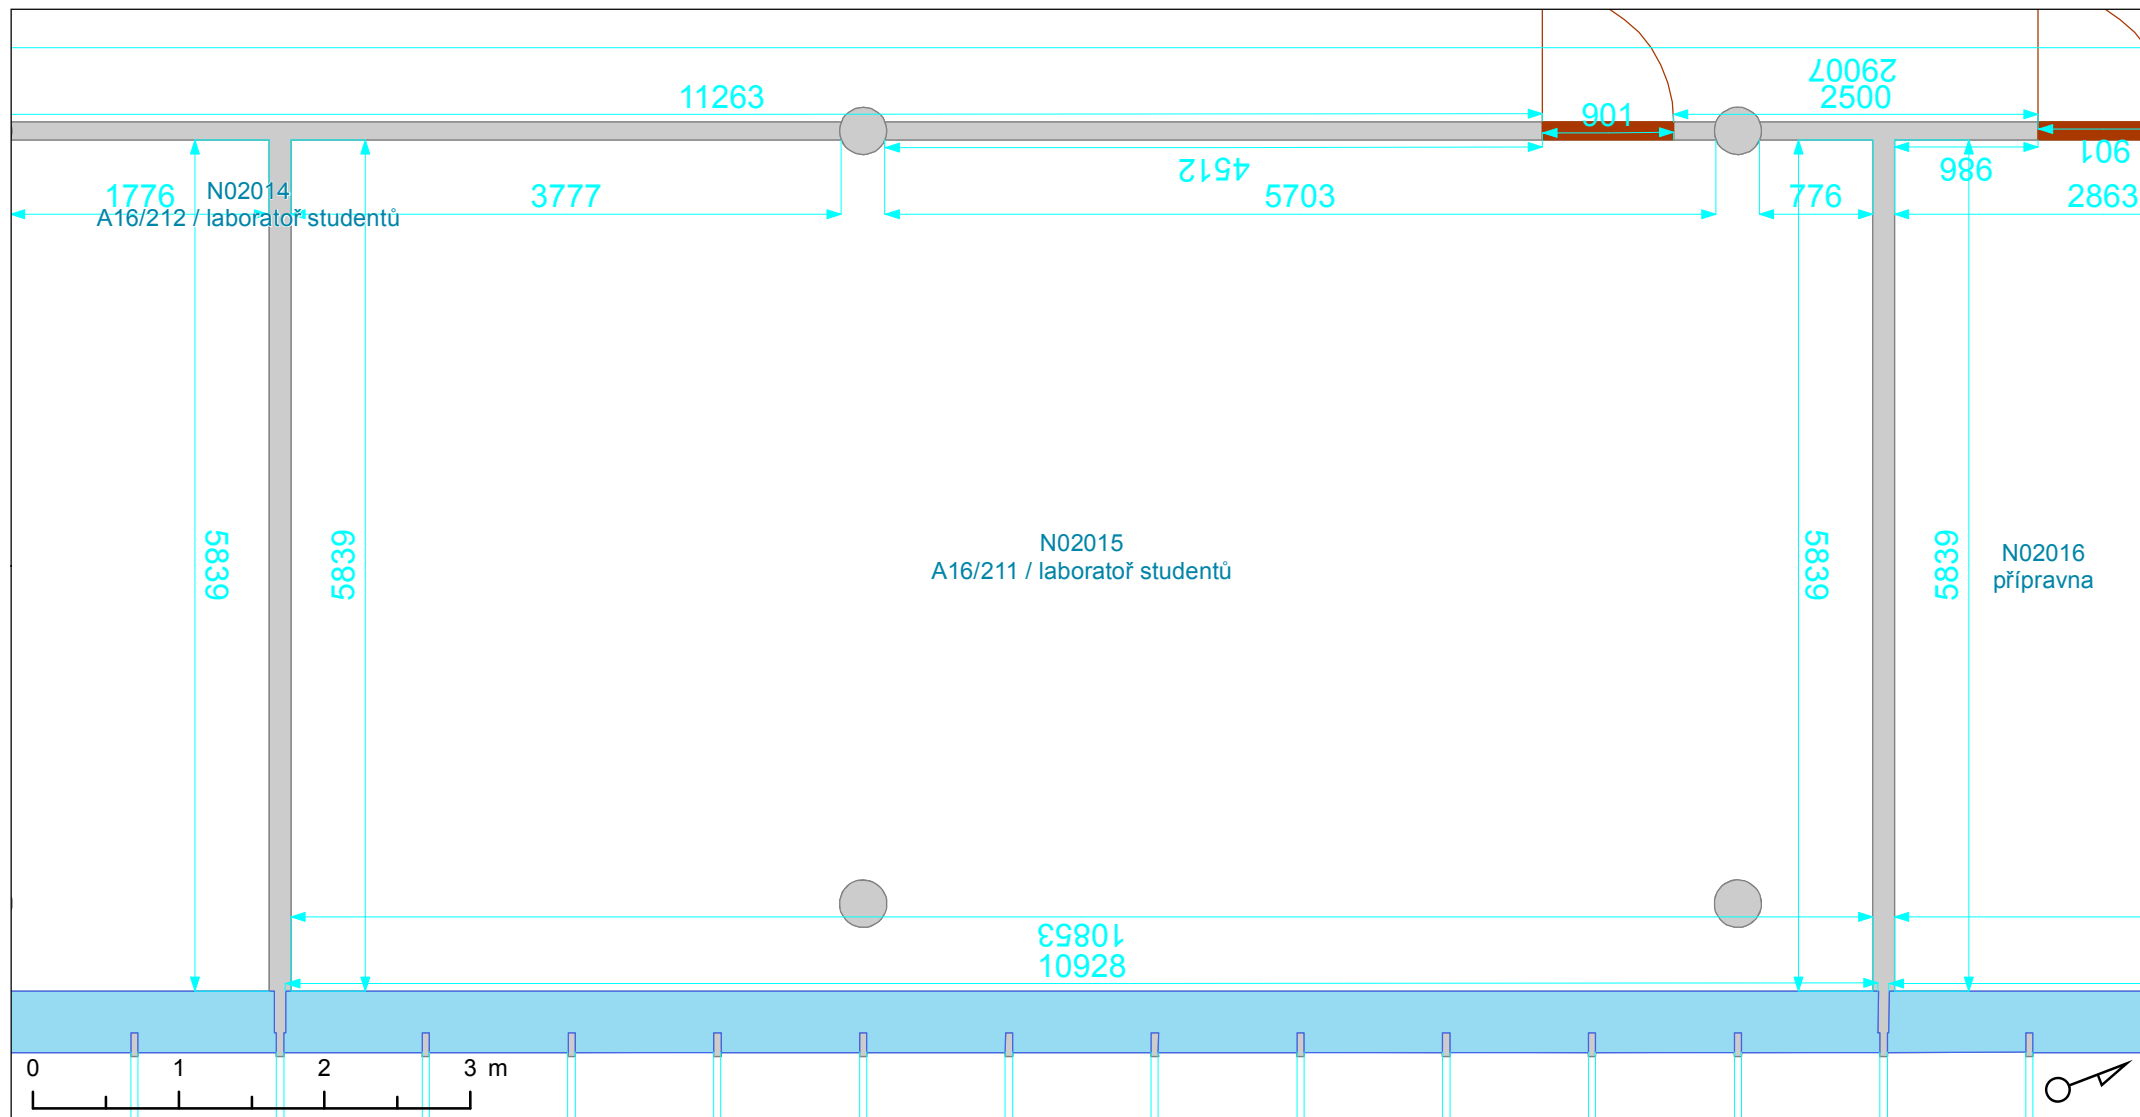

Vypracoval:

Oddělení facility managementu
SUKB MU, Brno, březen 2018

