


STAVEBNÍ PASPORT - BVA07P01023

Filozofická fakulta - Gorkého 7, budova G

1. podzemní podlaží

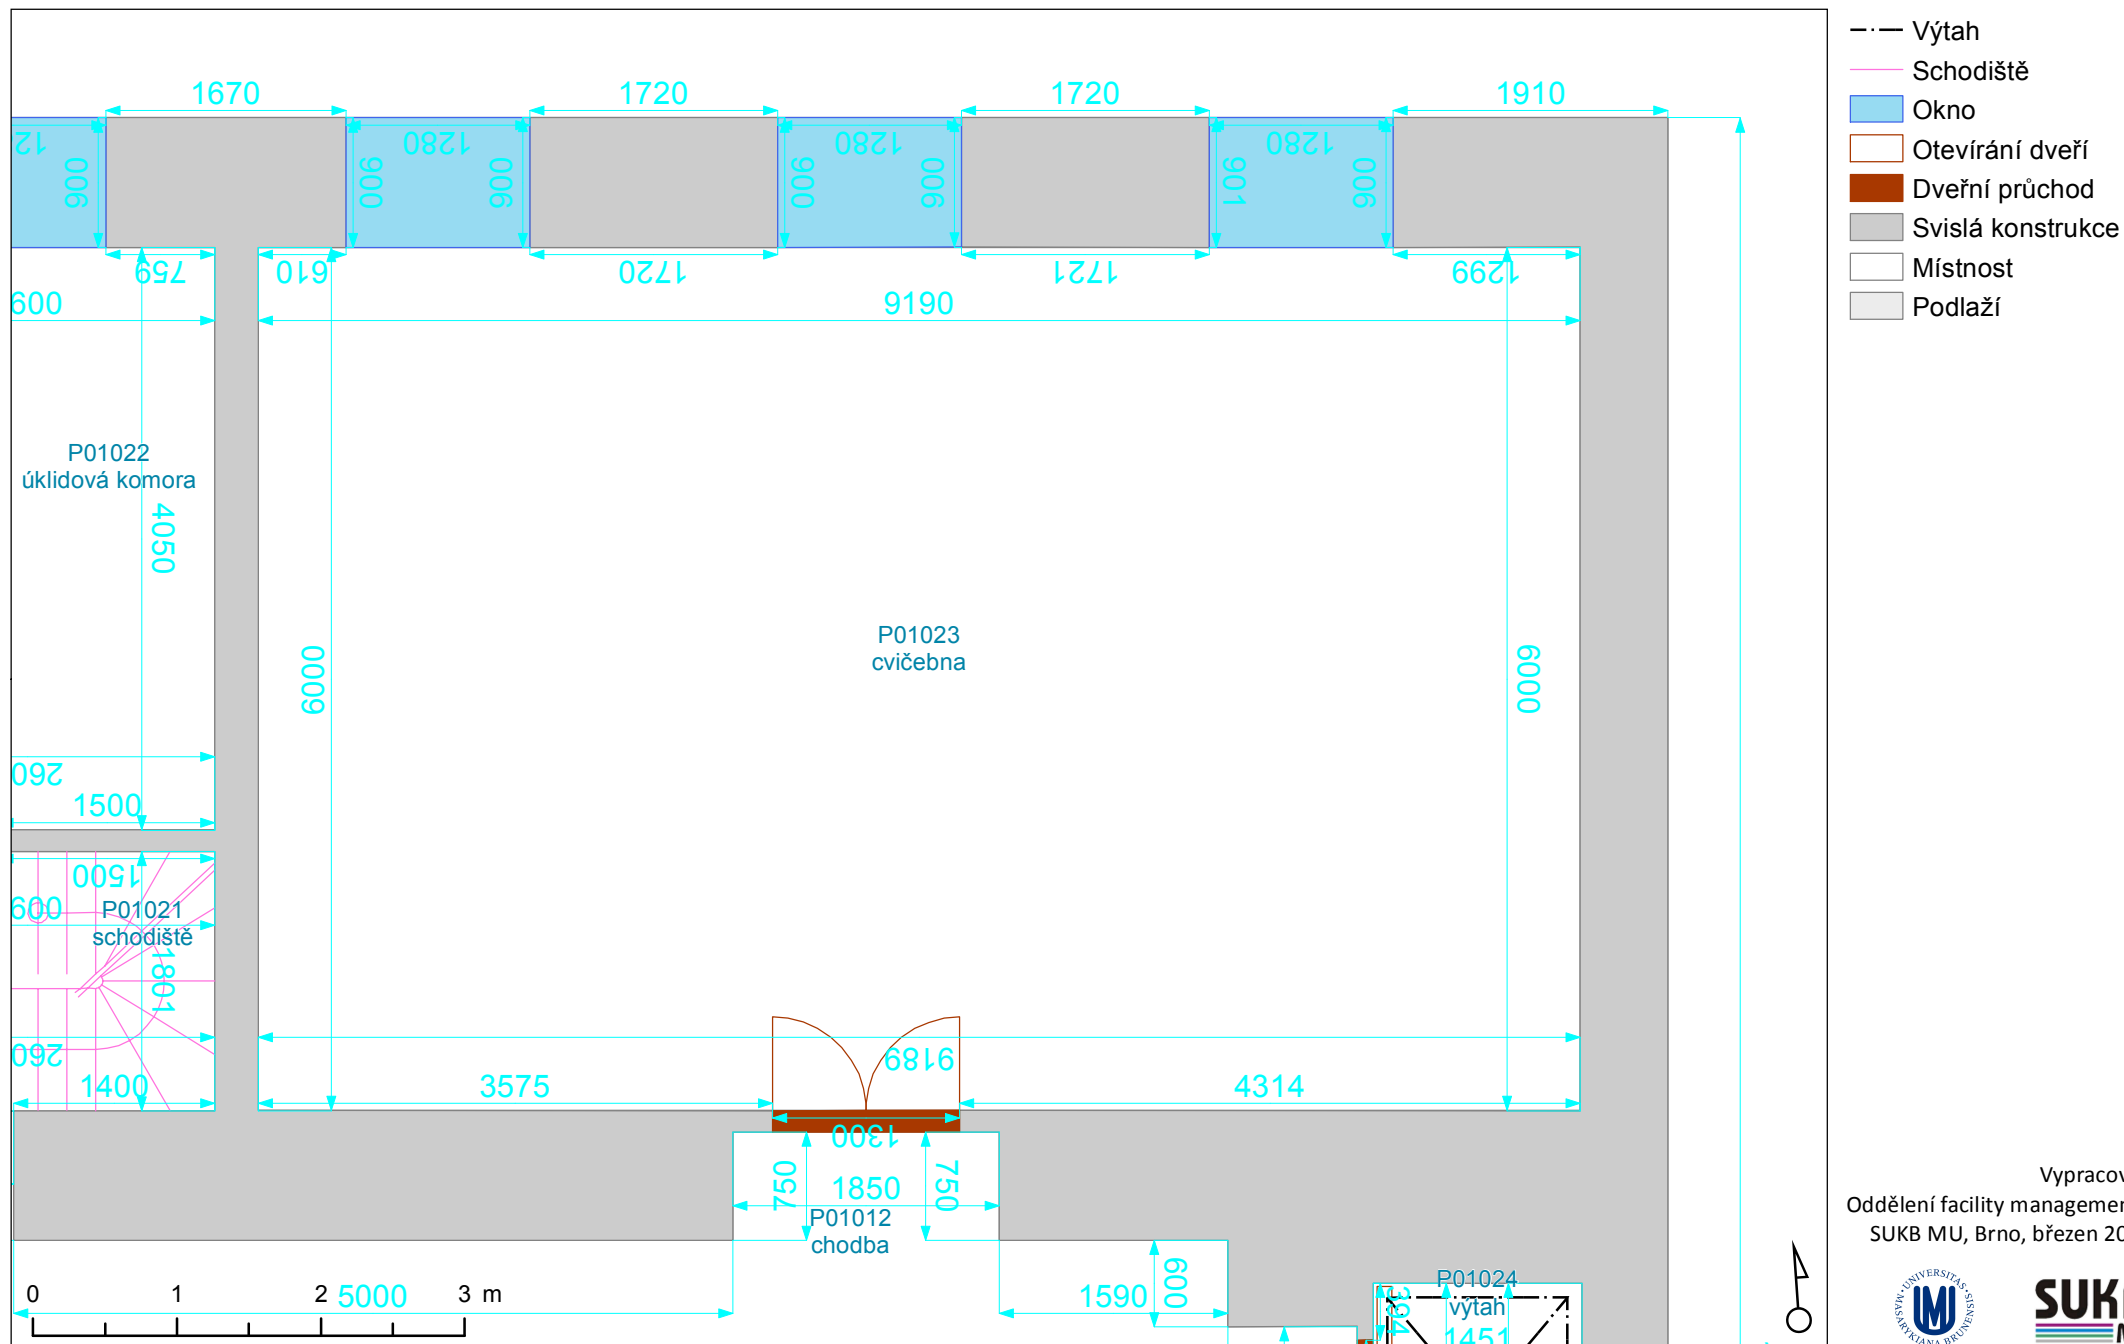

Vypracoval:
Oddělení facility managementu
SUKB MU, Brno, březen 2018

