


# STAVEBNÍ PASPORT - BVE01N04004

Filozofická fakulta - Janáčkovo nám. 2a, budova N

4. nadzemní podlaží

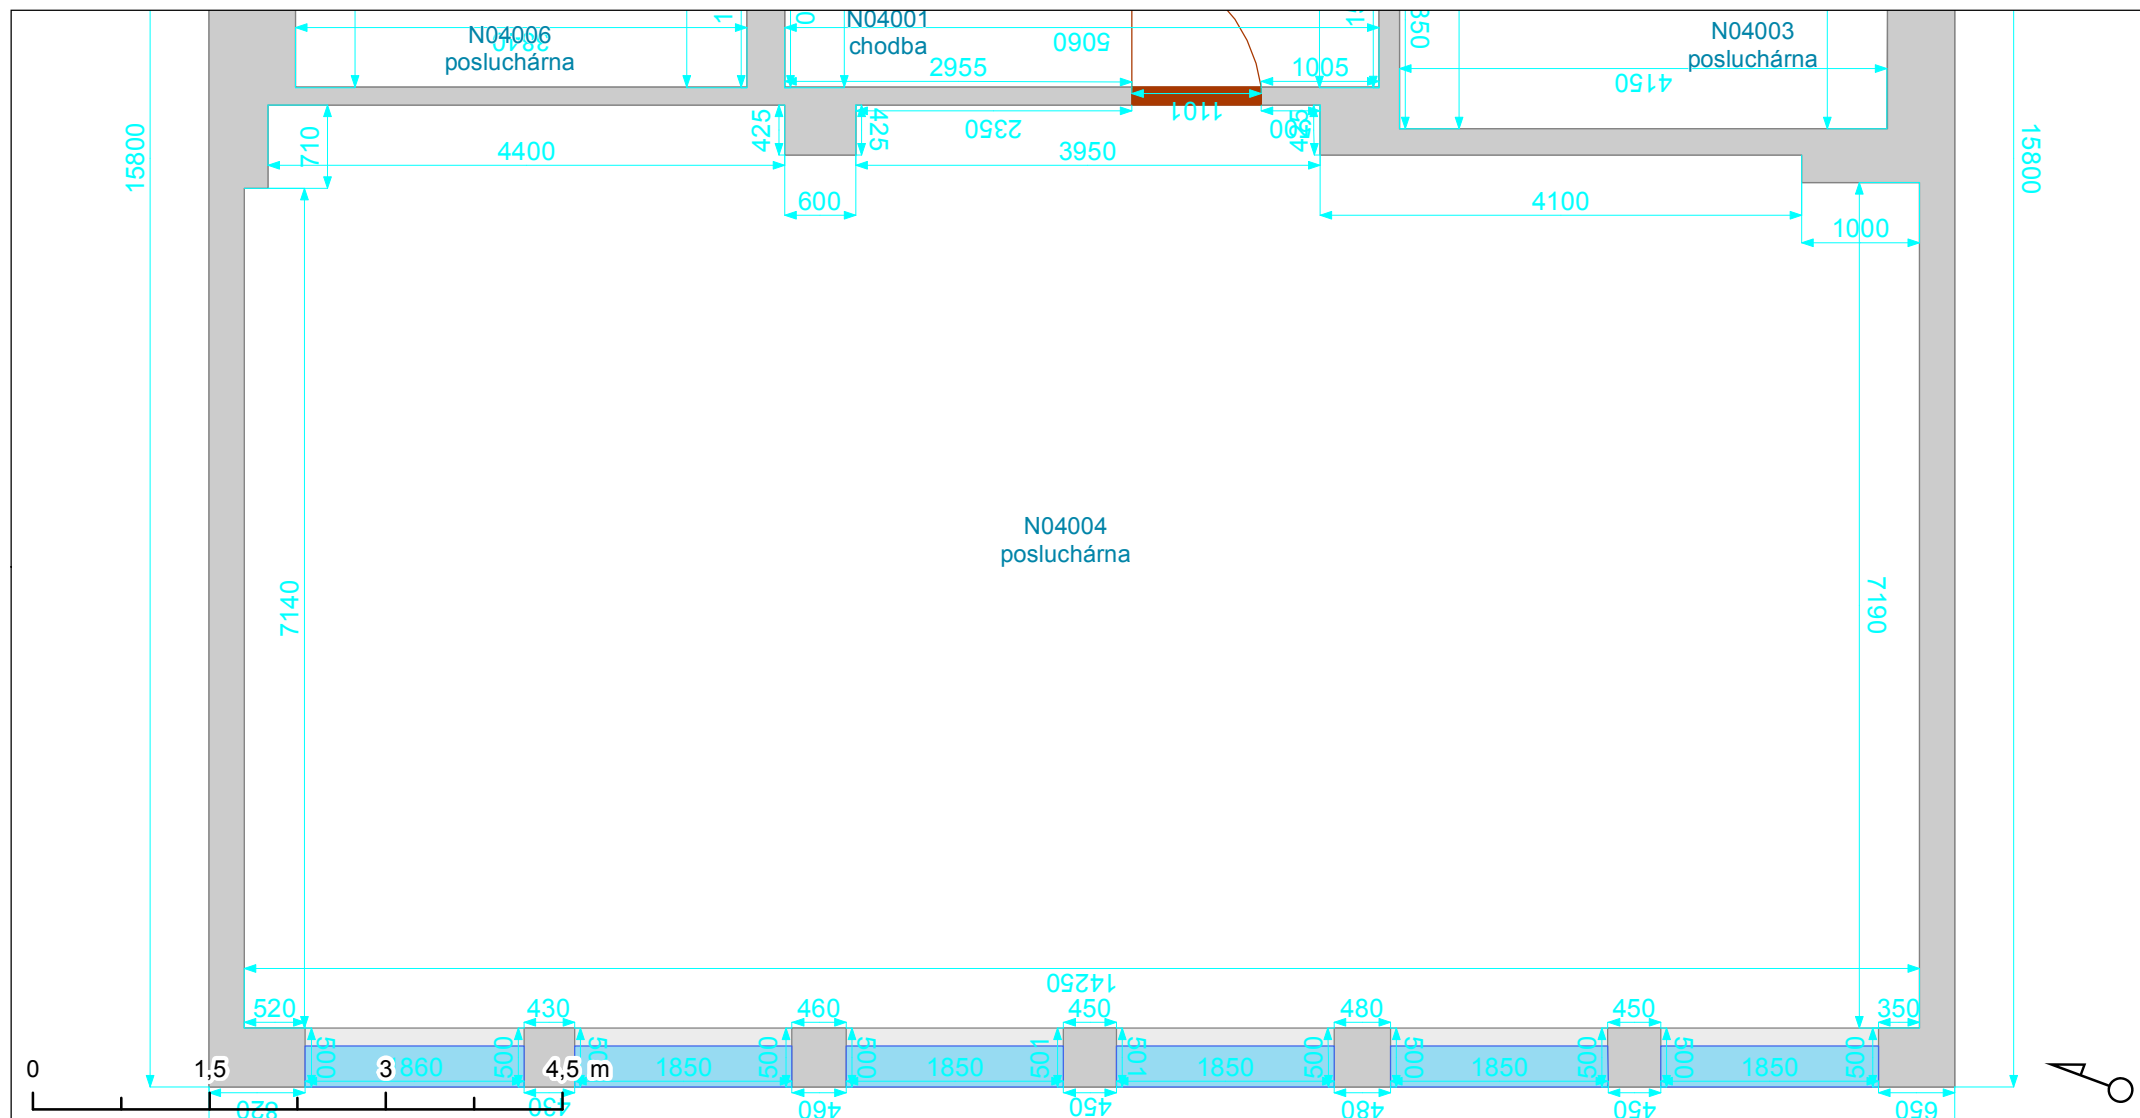

- Výtah
- Schodiště
- Okno
- Otevírání dveří

- Dveřní průchod
- Svislá konstrukce
- Místnost
- Podlaží

Vypracoval:  
Oddělení facility managementu  
SUKB MU, Brno, březen 2018

