



[BVA07P01015]
cvičebna
79.21

1.PP G03
3 : místnost 79.21

 

M 1:50

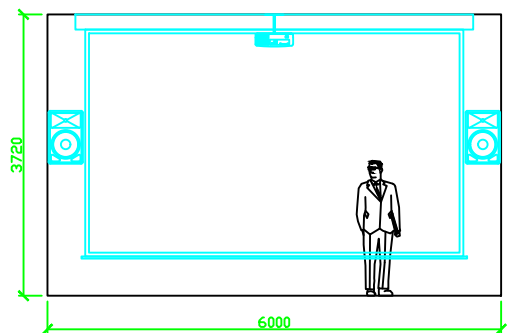




M 1:100

PROJEKT/ZAKÁZKA


- MUNI
- A VZ_FF_1
- FF_G03

NÁZEV PŘÍLOHY

► DISPOZICE KONCOVÝCH PRVKŮ

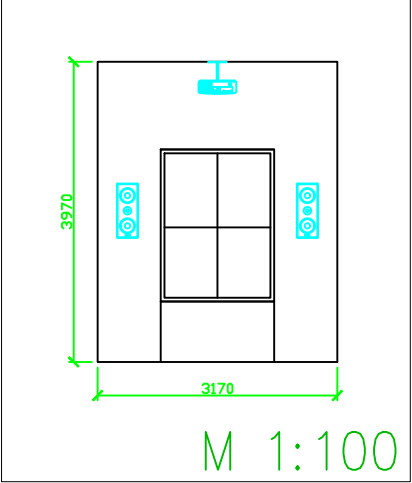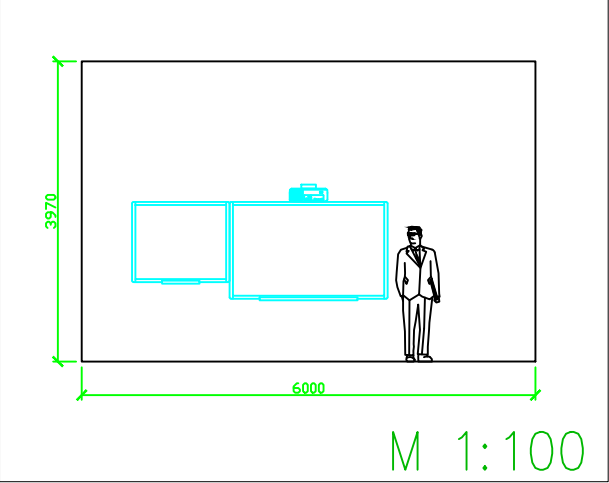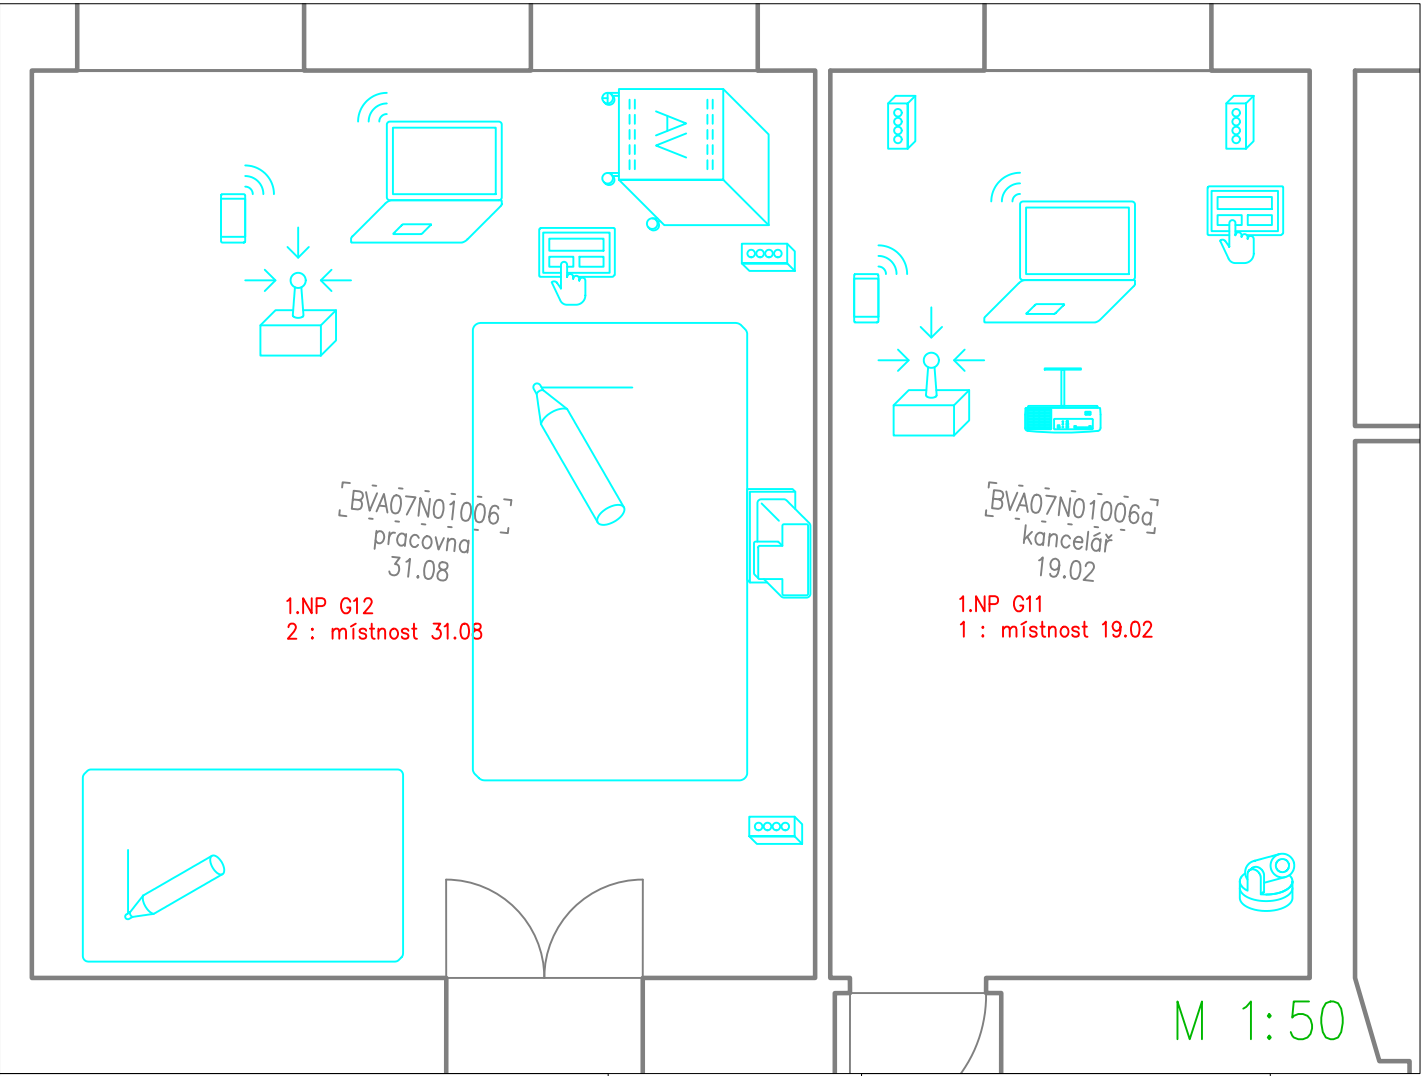


PROJEKT/ZAKÁZKA	NÁZEV PŘÍLOHY
► MUNI	► DISPOZICE KONCOVÝCH PRVKŮ
► A VZ_FF_1	
► FF_G11,G12	

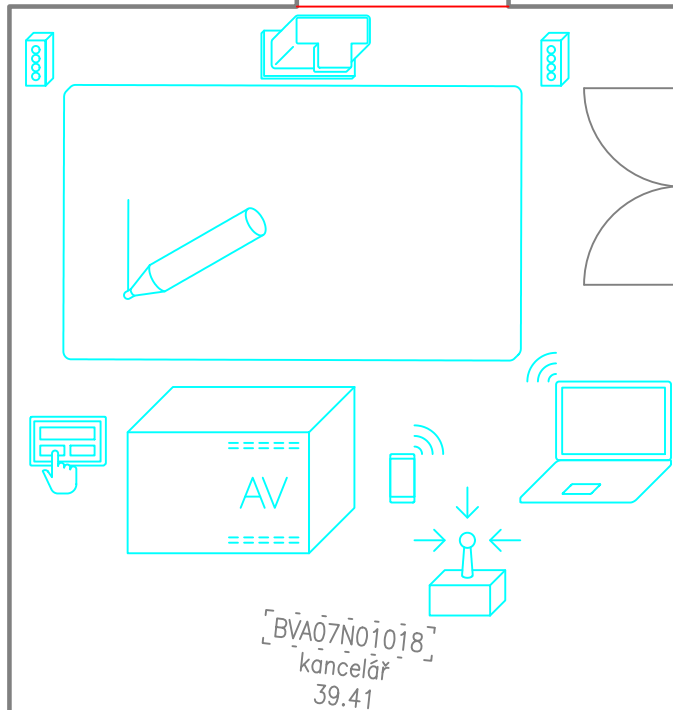

1.NP G13
3 : místnost 39.41

M 1:50

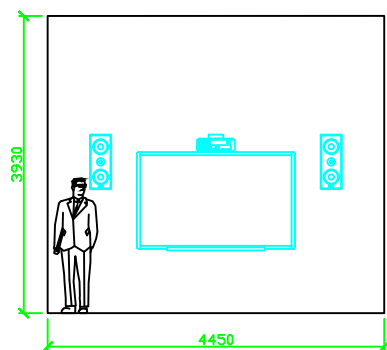



M 1:100

PROJEKT/ZAKÁZKA

- MUNI
- A VZ_FF_1
- FF_G13

NÁZEV PŘÍLOHY


- DISPOZICE KONCOVÝCH PRVKŮ

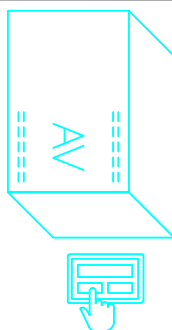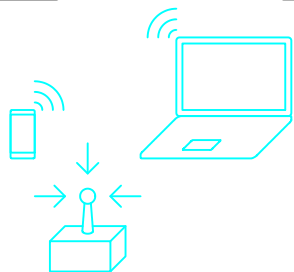

[BVA07N02001]
cvičebna
54.73

2.NP G21
1 : místnost 54.73

M 1:50

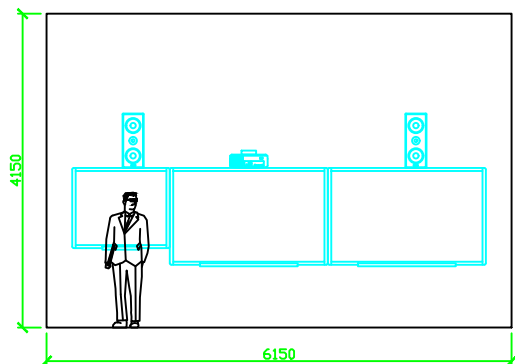



M 1:100

PROJEKT/ZAKÁZKA

- MUNI
- A VZ_FF_1
- FF_G21

NÁZEV PŘÍLOHY

- DISPOZICE KONCOVÝCH PRVKŮ

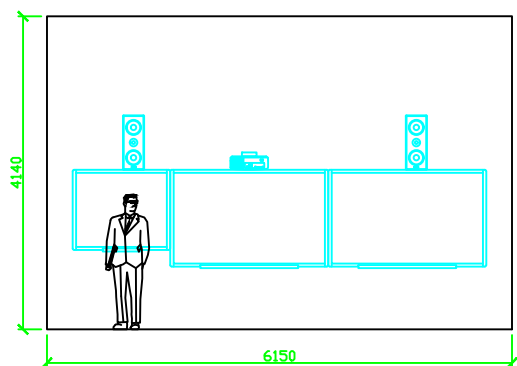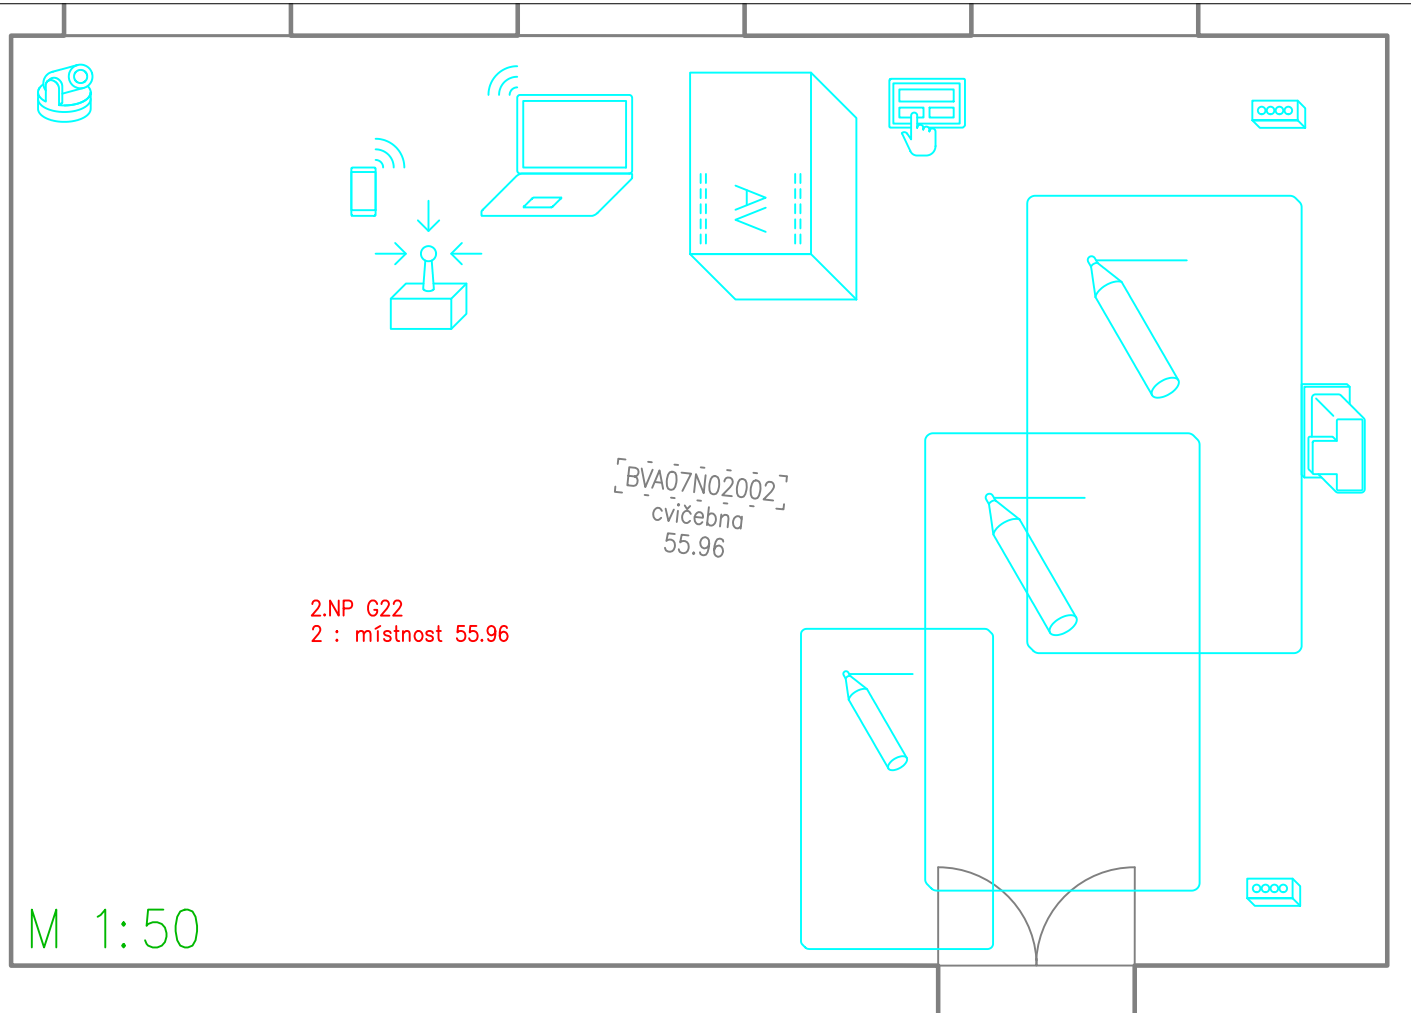


PROJEKT/ZAKÁZKA


- MUNI
- A VZ_FF_1
- FF_G22

NÁZEV PŘÍLOHY

- DISPOZICE KONCOVÝCH PRVKŮ

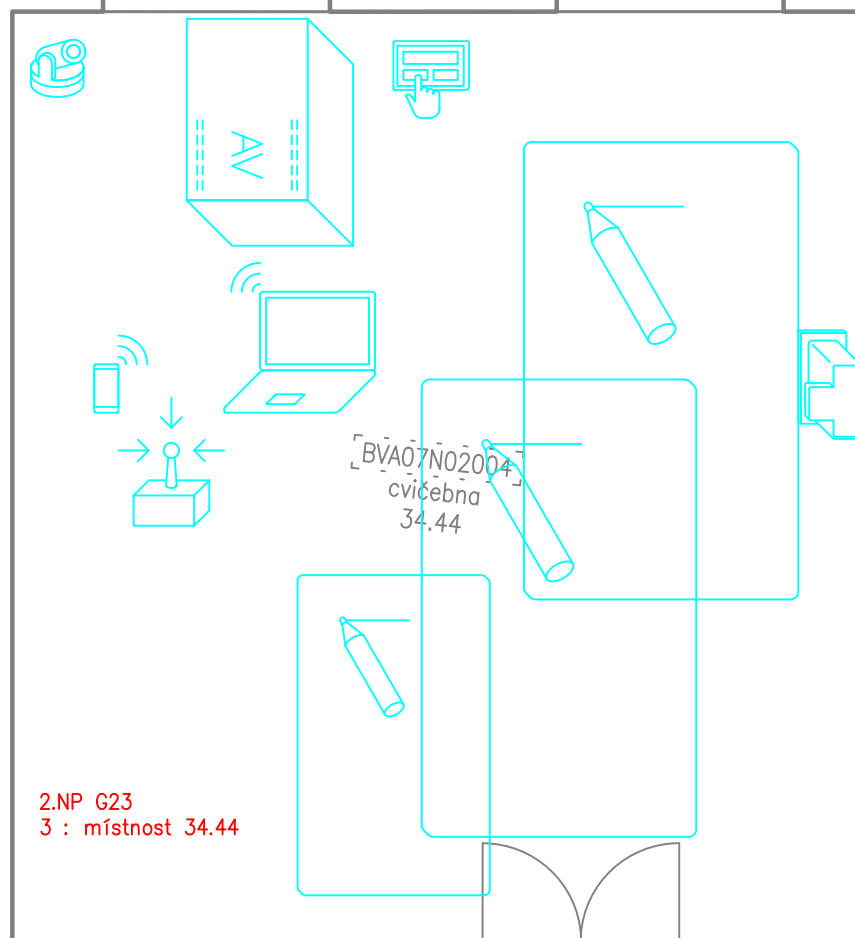


2.NP G23
3 : místnost 34.44

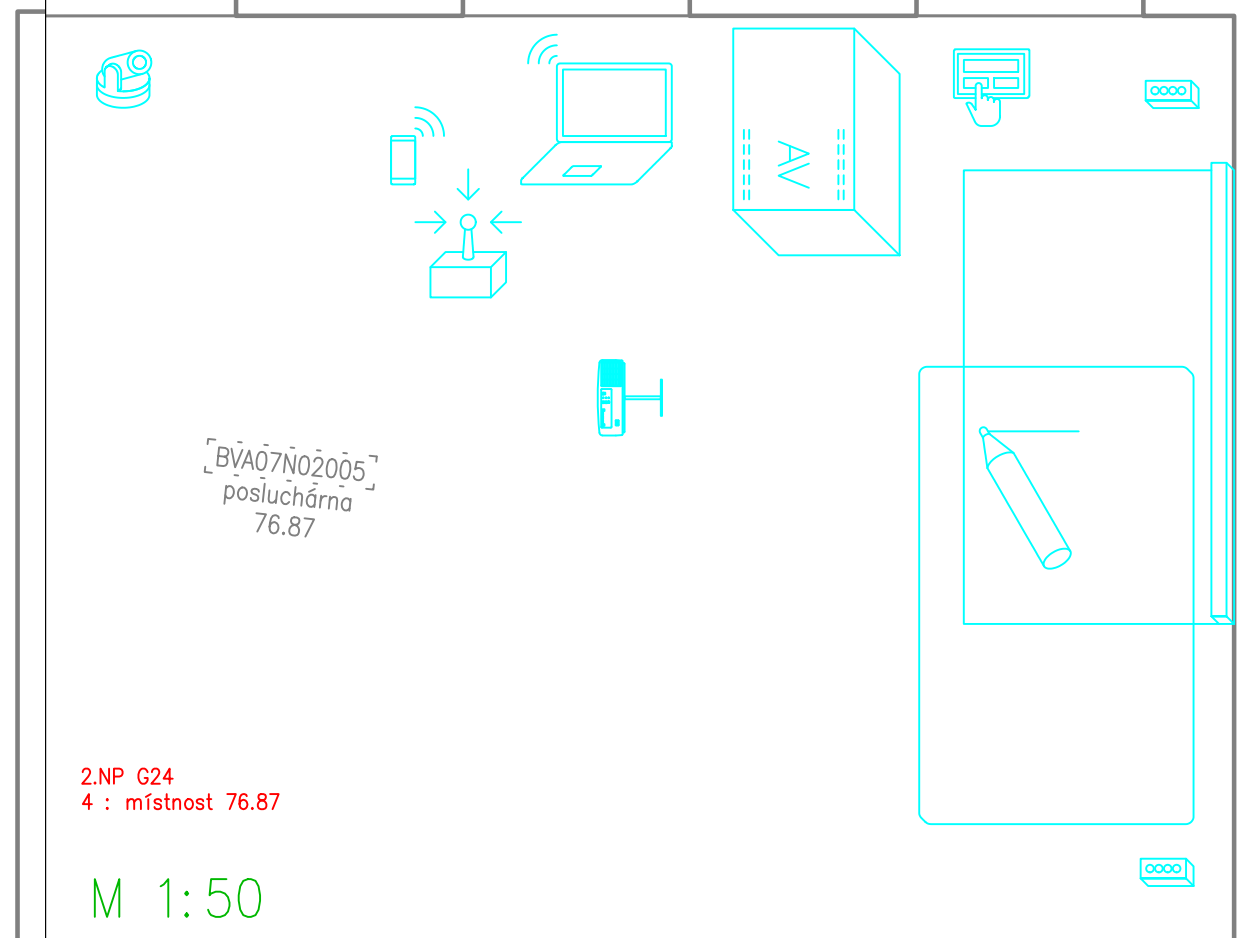


2.NP G24
4 : místnost 76.87

M 1:50


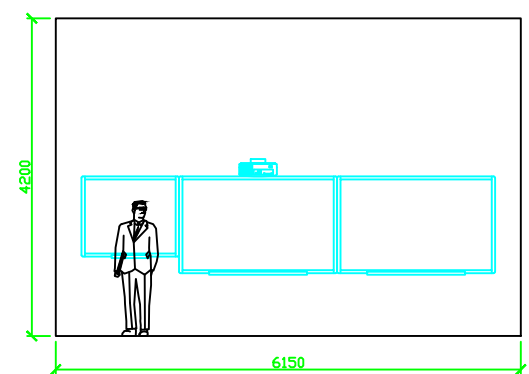


M 1:100

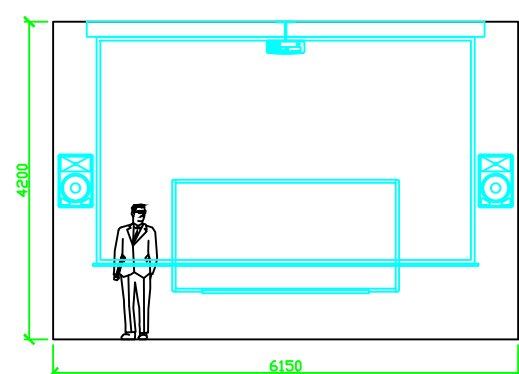

M 1:100

PROJEKT/ZAKÁZKA	NÁZEV PŘÍLOHY
<ul style="list-style-type: none"> ► MUNI ► A VZ_FF_1 ► FF_G23,G24 	<ul style="list-style-type: none"> ► DISPOZICE KONCOVÝCH PRVKŮ

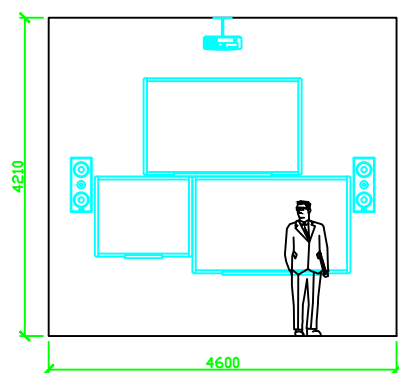
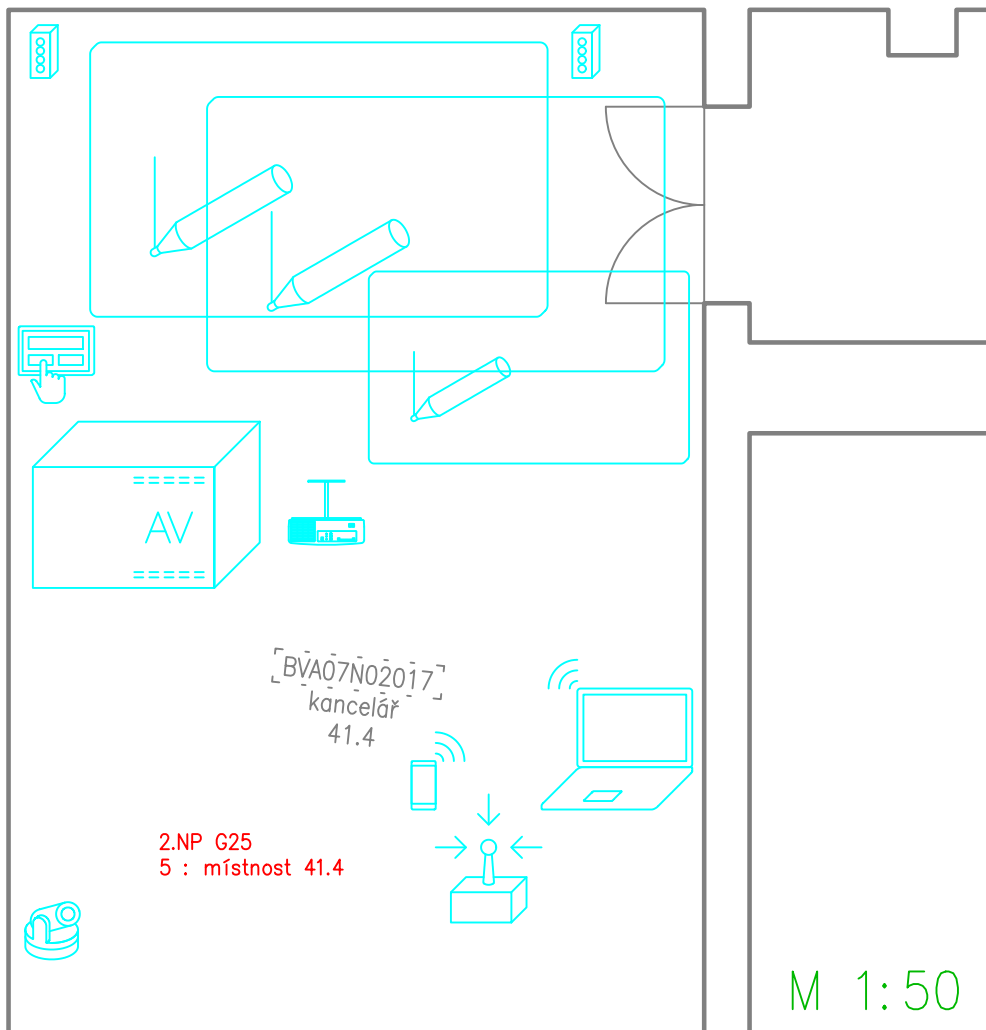


PROJEKT/ZAKÁZKA

- MUNI
- A VZ_FF_1
- FF_G25


NÁZEV PŘÍLOHY

- DISPOZICE KONCOVÝCH PRVKŮ

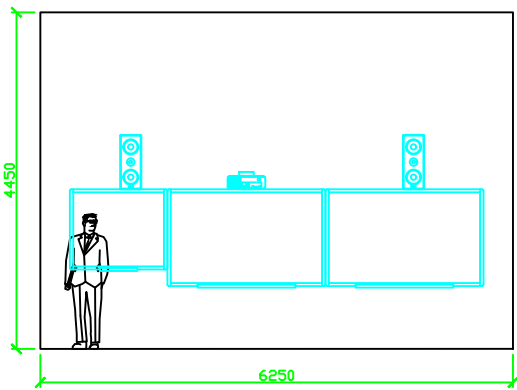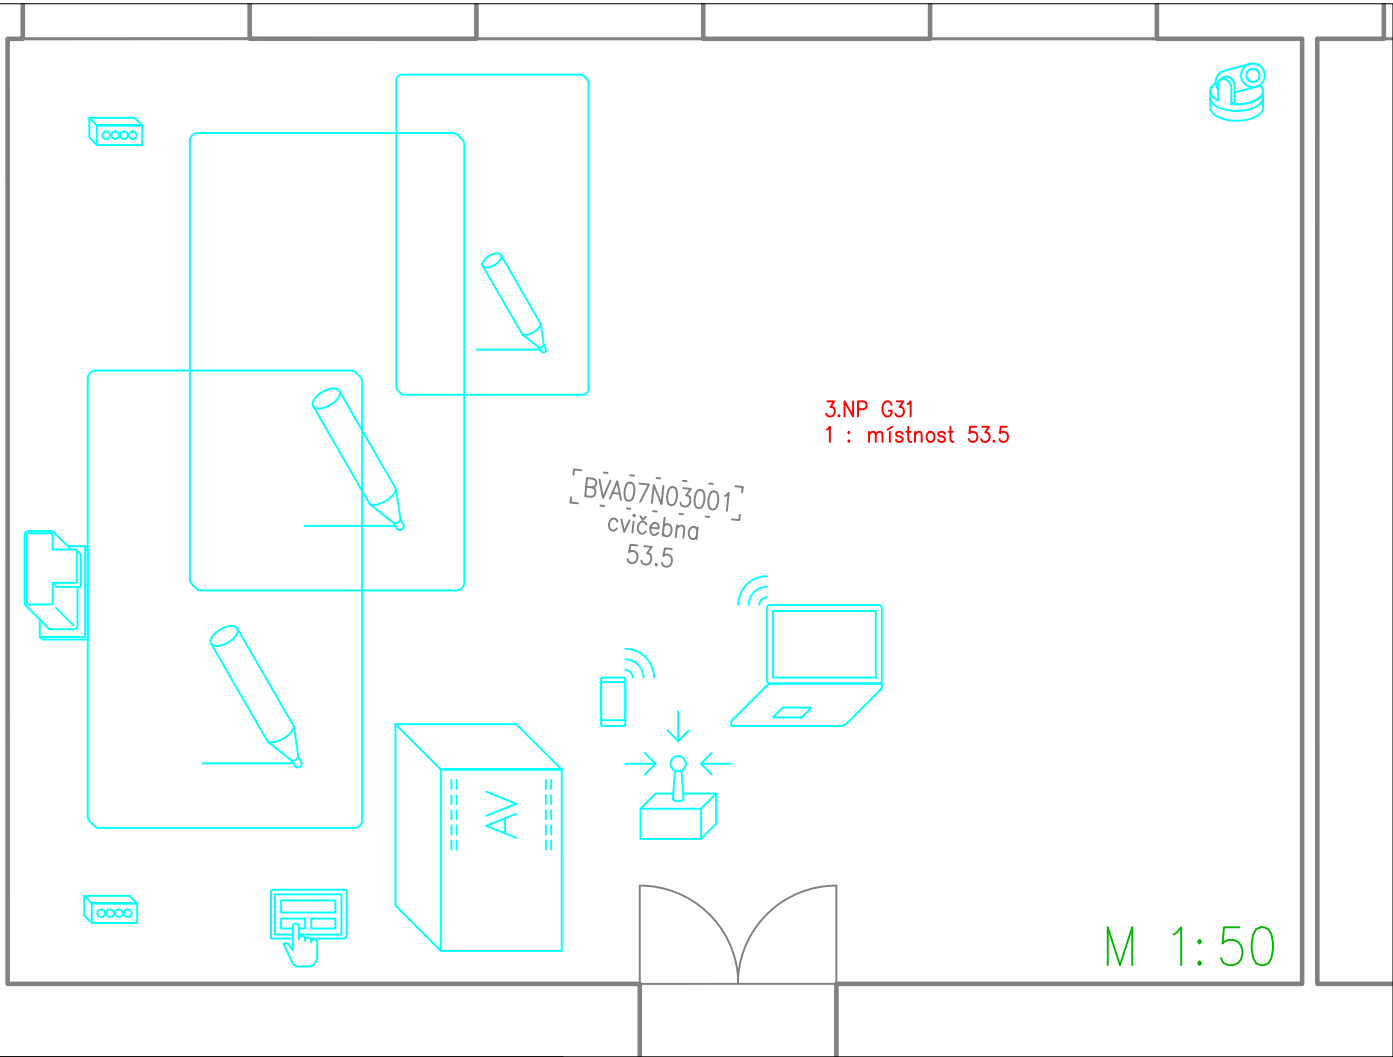

M 1:100


PROJEKT/ZAKÁZKA	NÁZEV PŘÍLOHY
► MUNI	► DISPOZICE KONCOVÝCH PRVKŮ
► A VZ_FF_1	
► FF_G31	

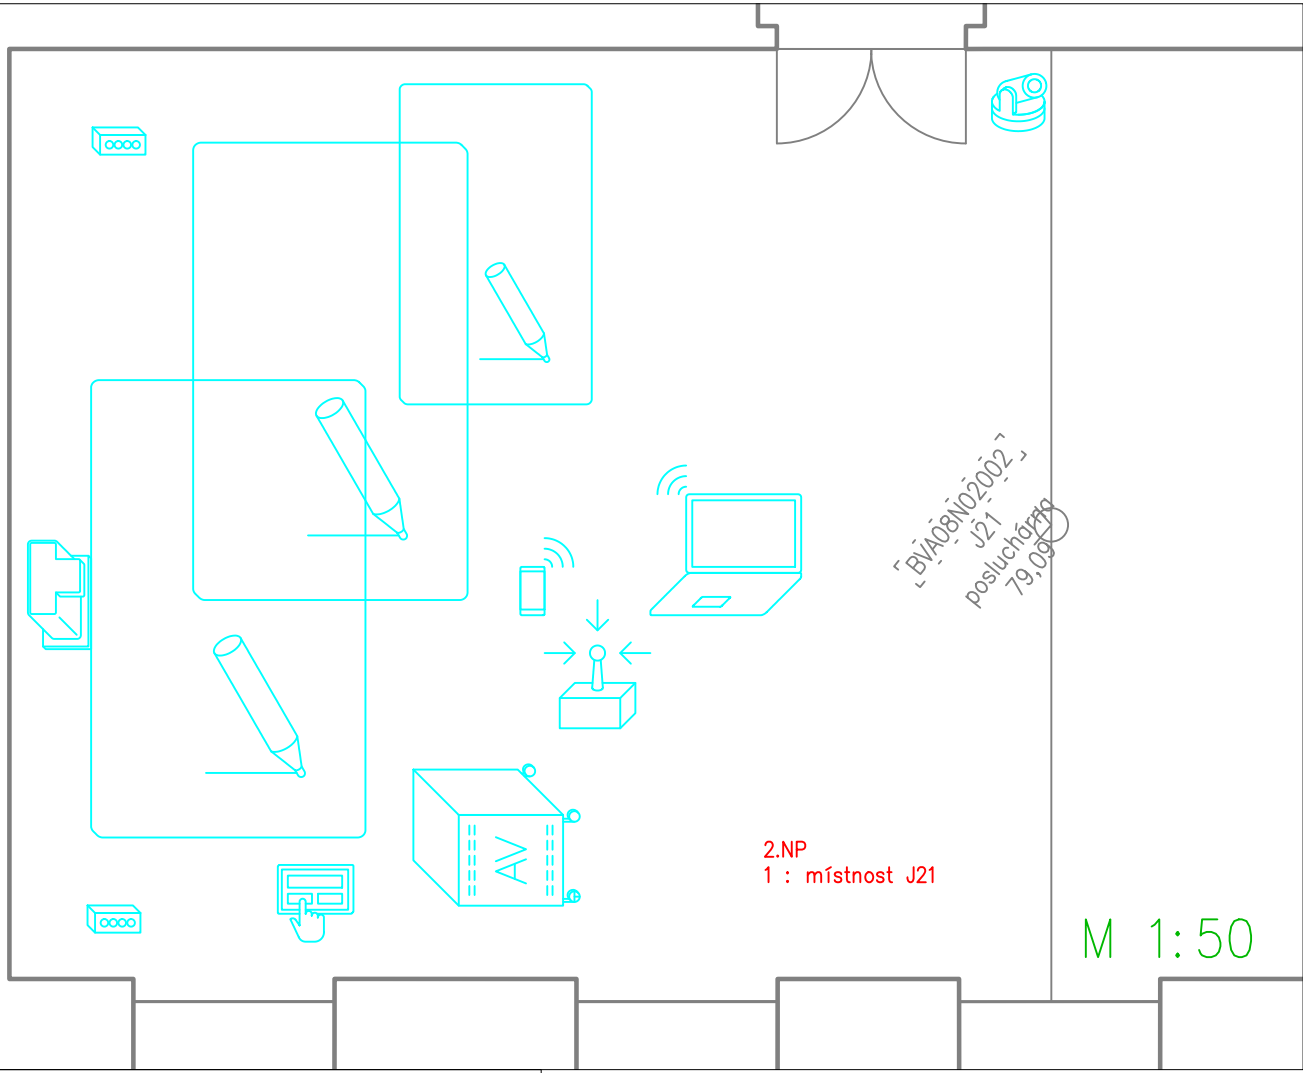

BVA08ND2002
J21
Posluchárna
79,00

2.NP
1 : místnost J21

M 1:50


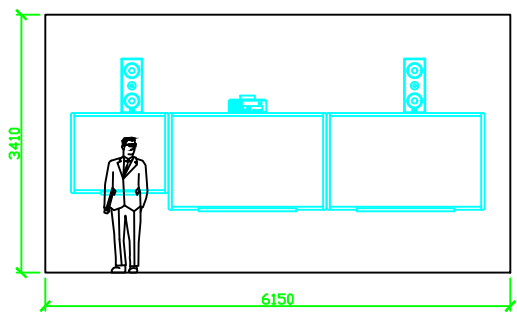


3410

6150

M 1:100

PROJEKT/ZAKÁZKA	NÁZEV PŘÍLOHY
► MUNI	► DISPOZICE KONCOVÝCH PRVKŮ
► A VZ_FF_1	
► FF_J21	

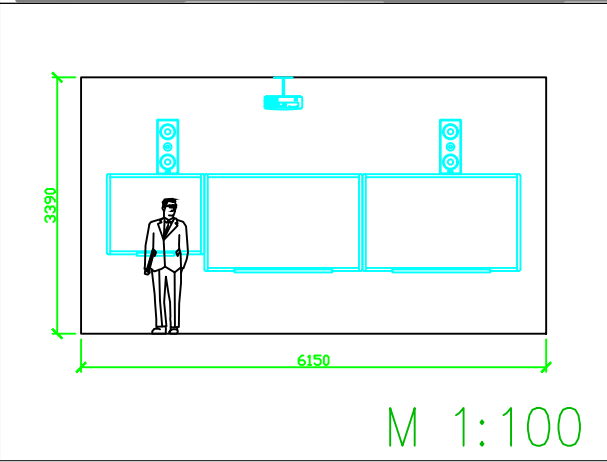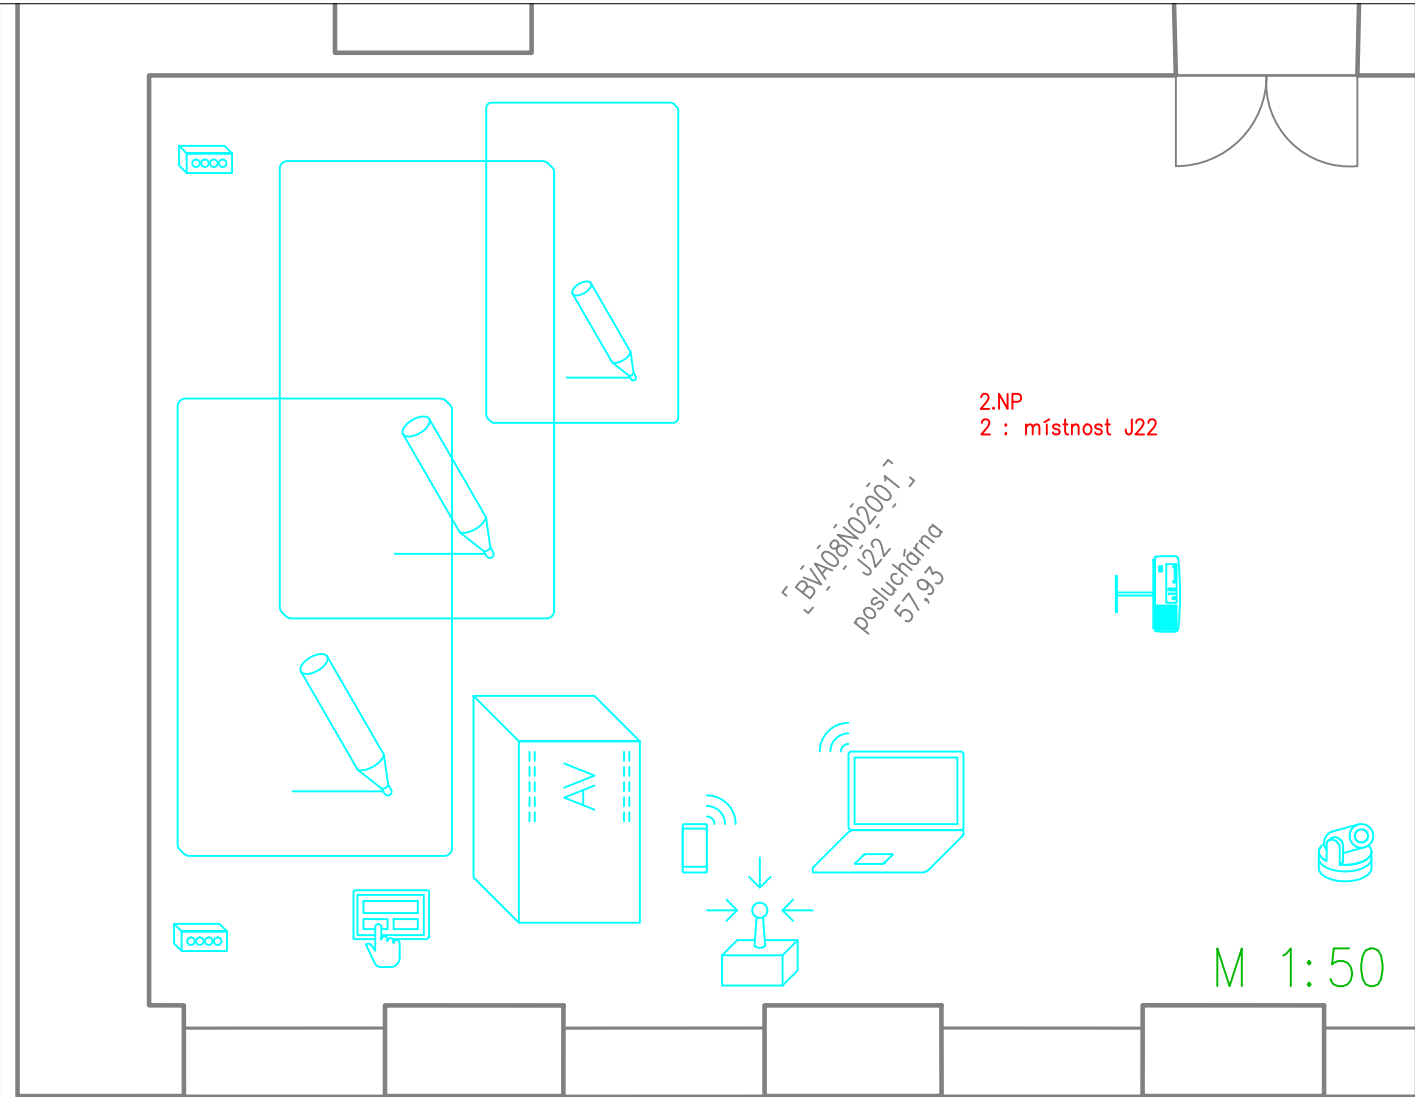


PROJEKT/ZAKÁZKA	NÁZEV PŘÍLOHY
► MUNI	► DISPOZICE KONCOVÝCH PRVKŮ
► A VZ_FF_1	
► FF_J22	

3.NP
1 : místnost J31

„BVA08N03002“
J31
posluchárna
62,42



M 1:50

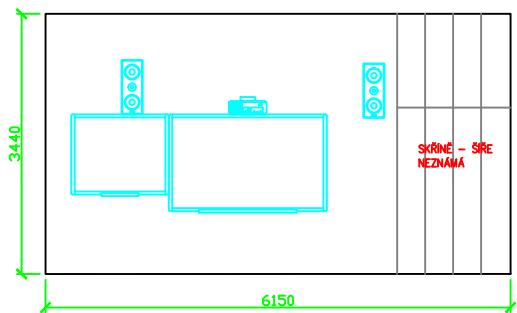


M 1:100

PROJEKT/ZAKÁZKA
► MUNI
► A VZ_FF_1
► FF_J31


NÁZEV PŘÍLOHY
► DISPOZICE KONCOVÝCH PRVKŮ

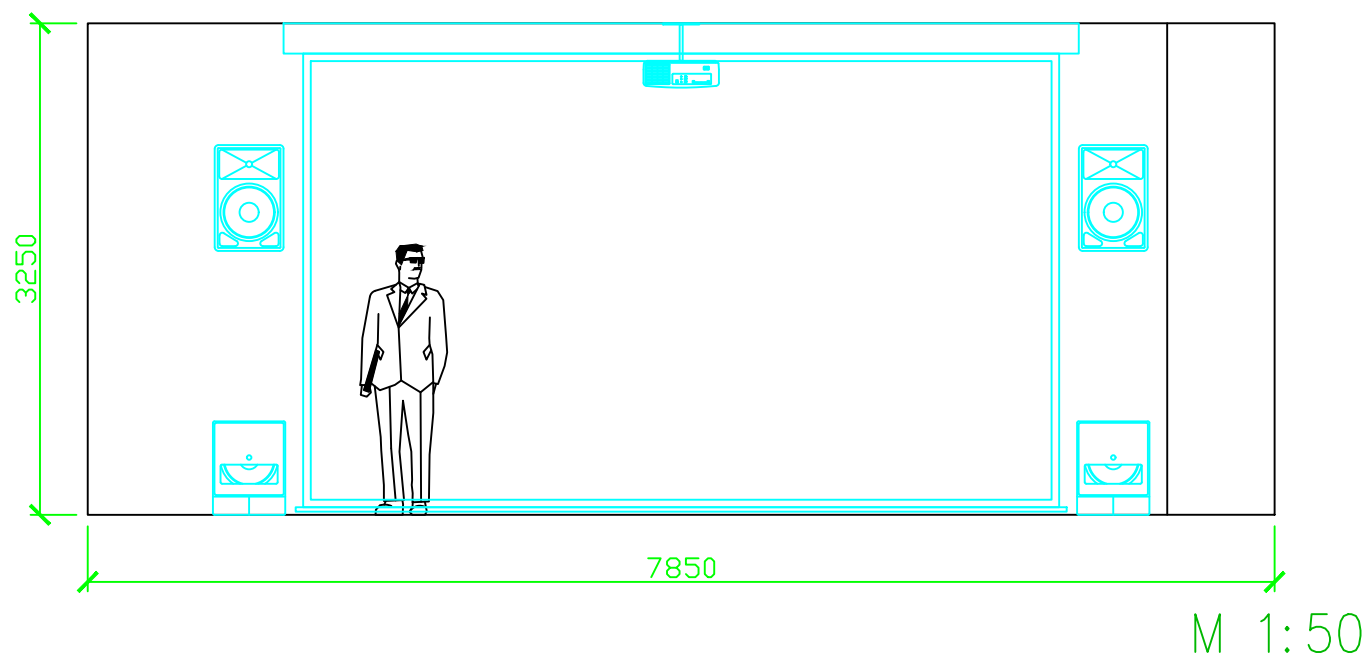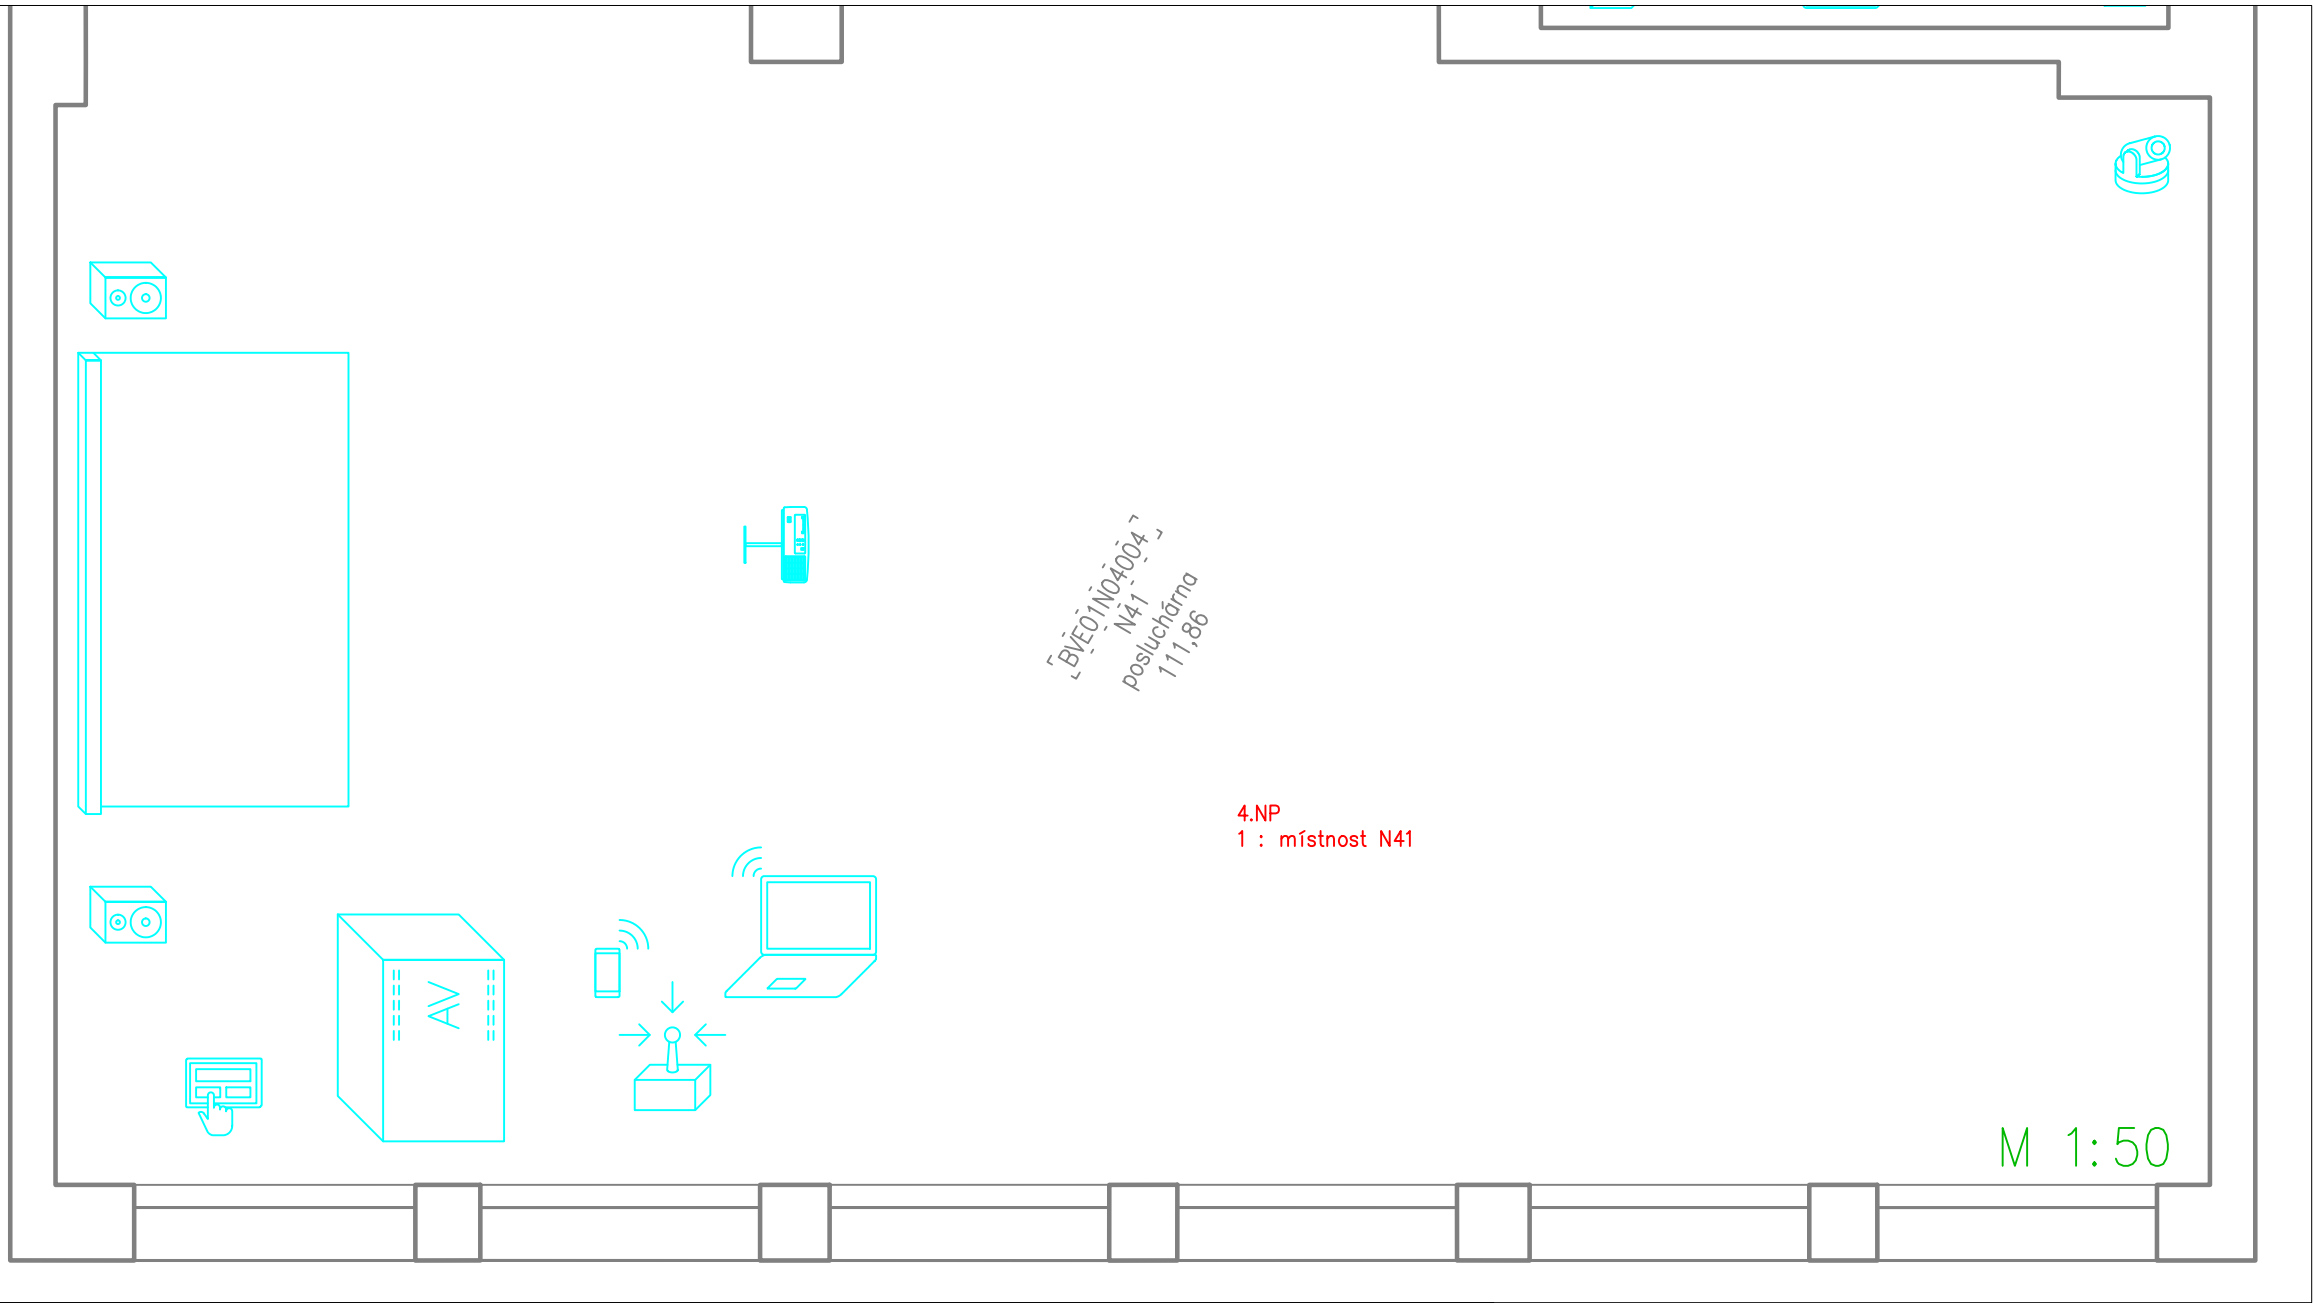

PROJEKT/ZAKÁZKA	NÁZEV PŘÍLOHY
<div><div>► MUNI</div><div>► A VZ_FF_1</div><div>► FF_N41</div></div>	<div>► DISPOZICE KONCOVÝCH PRVKŮ</div>

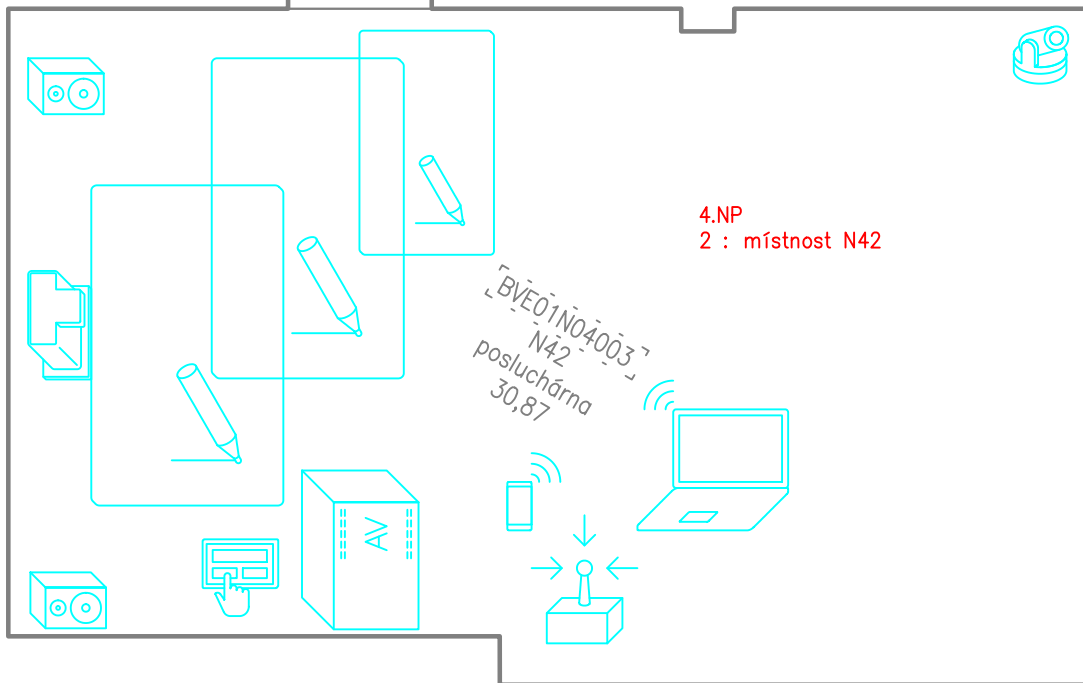



M 1:50

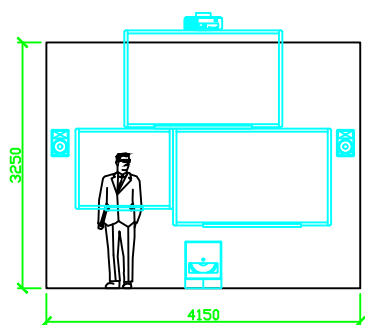



M 1:100

PROJEKT/ZAKÁZKA
► MUNI
► A VZ_FF_1
► FF_N42

NÁZEV PŘÍLOHY
► DISPOZICE KONCOVÝCH PRVKŮ

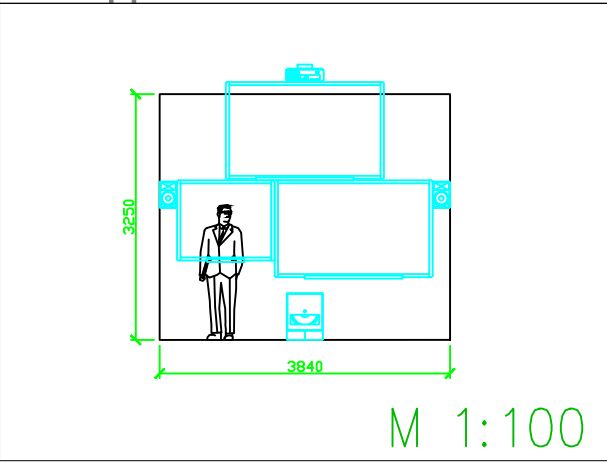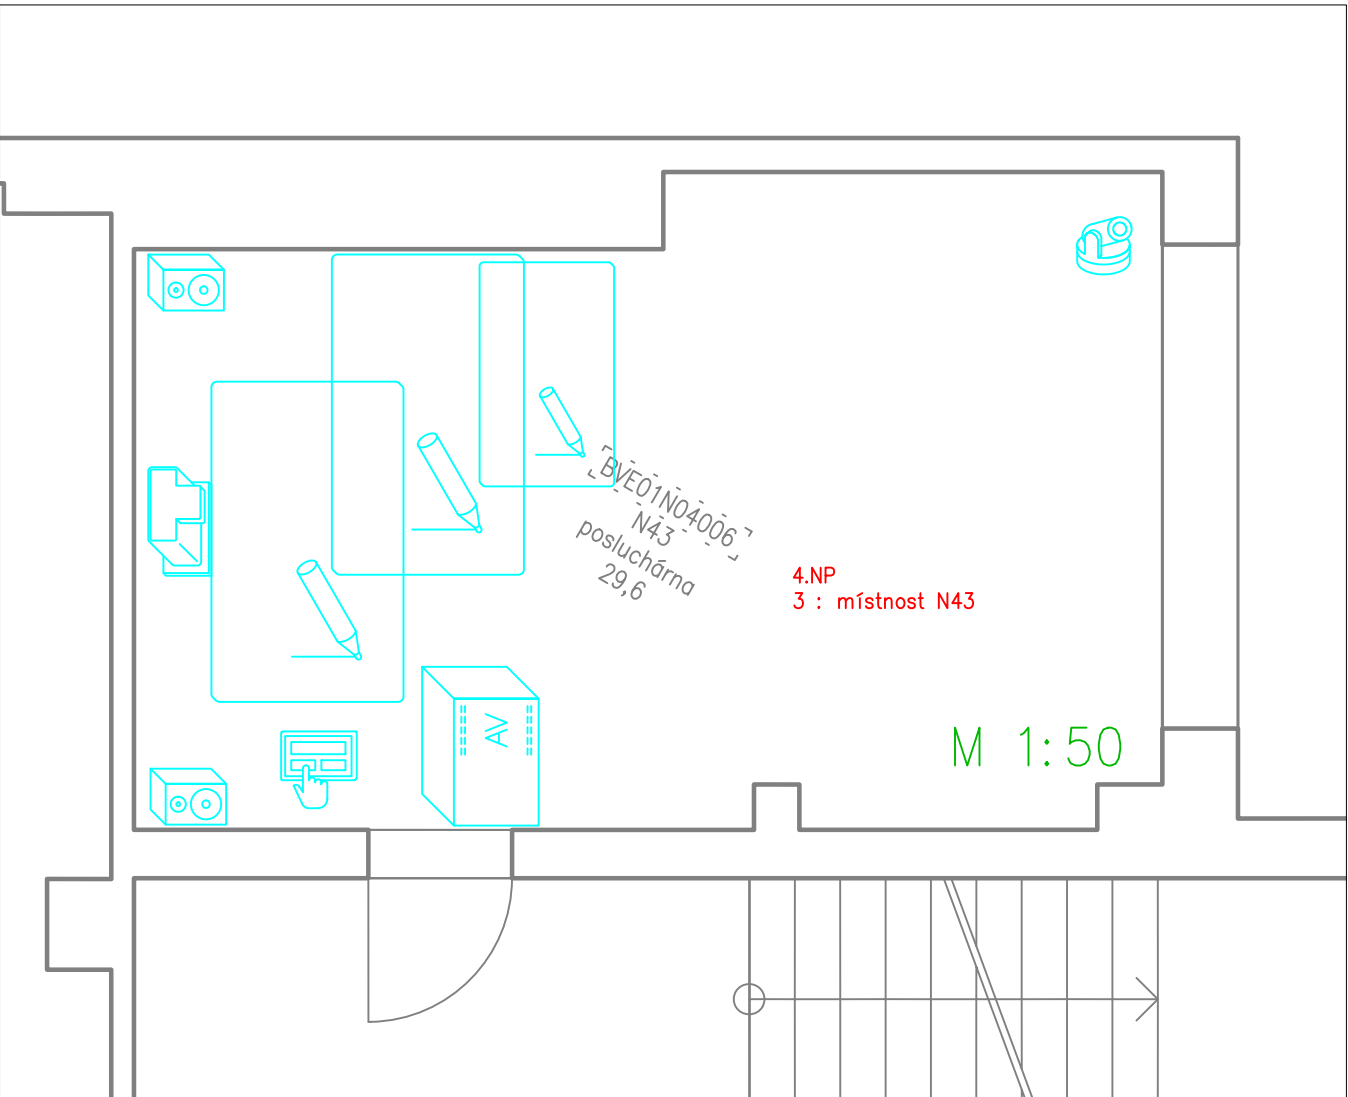

PROJEKT/ZAKÁZKA	NÁZEV PŘÍLOHY
► MUNI	► DISPOZICE KONCOVÝCH PRVKŮ
► A VZ_FF_1	
► FF_N43	

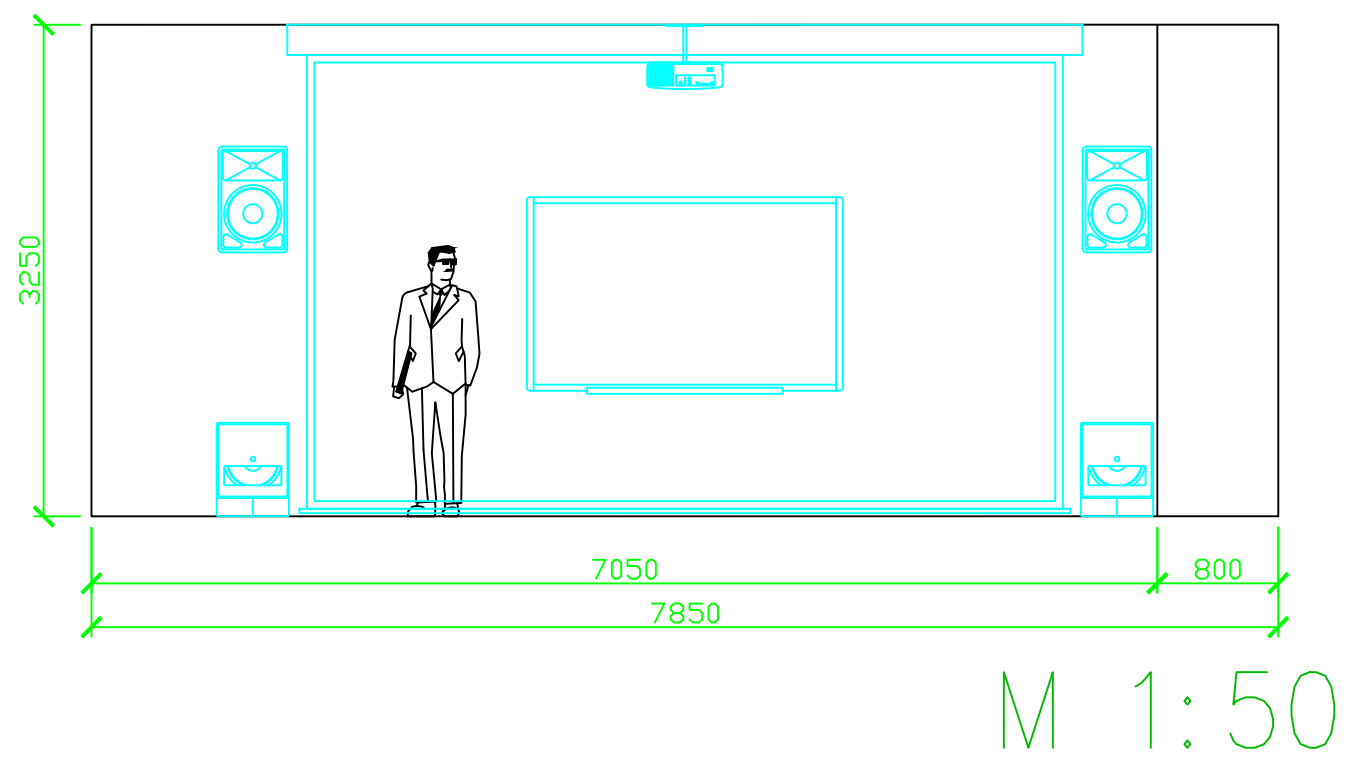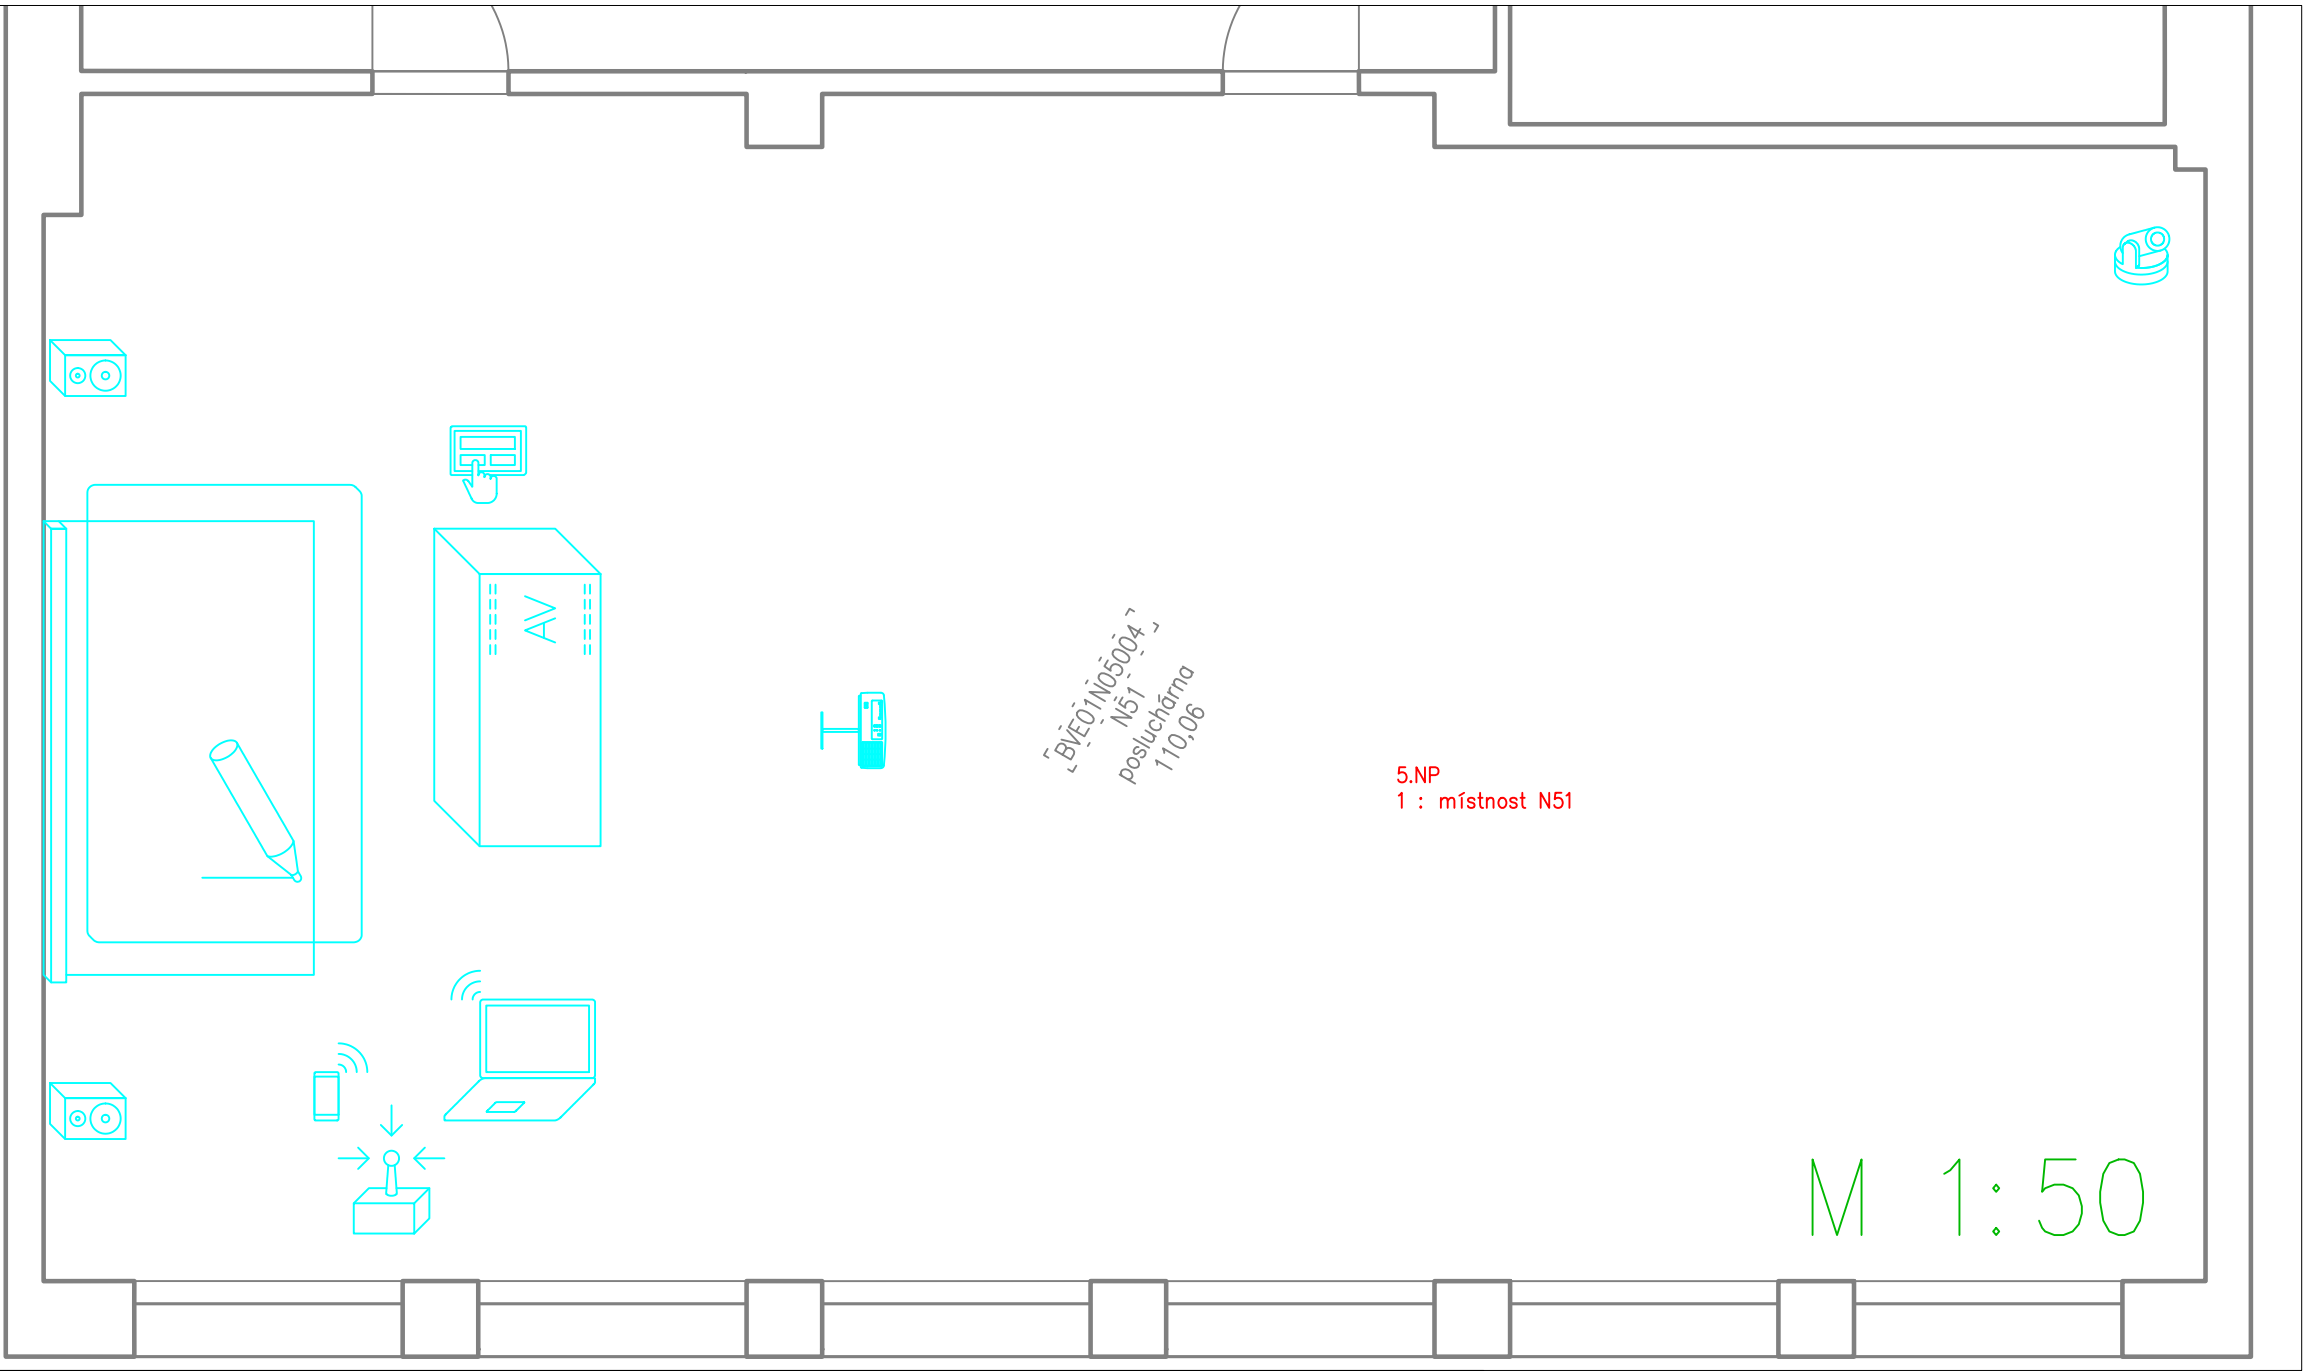

PROJEKT/ZAKÁZKA	NÁZEV PŘÍLOHY
► MUNI	► DISPOZICE KONCOVÝCH PRVKŮ
► A VZ_FF_1	
► FF_N51	



PREZENTACE BEZDRÁTOVÁ
S DISPLEJEM



PREZENTACE BEZDRÁTOVÁ
S PROJEKTOREM



PREZENTAČNÍ PROJEKTOR




VIZUALIZÉR STOLNÍ



PROJEKTOR S VELMI KRÁTKOU
PROJEKČNÍ VZDÁLENOSTÍ



AV SKŘÍŇKA

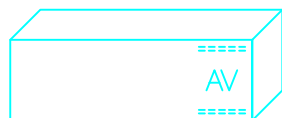

KATEDRA



MONITOR STOLNÍ



DISPLEJ INTERAKTIVNÍ



REPRODUKTOR STROPNÍ



KAMERA PTZ



MIKROFON STOLNÍ



MIKROFON



MIKROFON ZÁVĚSNÝ



MIKROFON NÁHLAVNÍ



MIKROFON KLOPOVÝ



REPRODUKTOROVÁ
SOUSTAVA



REPRODUKTOROVÁ SOUSTAVA
SLOUPOVÁ 1



REPRODUKTOROVÁ SOUSTAVA
SLOUPOVÁ 2



PANEL TLAČÍTKOVÝ VELKÝ



PANEL TLAČÍTKOVÝ MALÝ



PANEL DOTYKOVÝ



PANEL DOTYKOVÝ MALÝ



PANEL DOTYKOVÝ VELKÝ



PANEL TLAČÍTKOVÝ AV




PANEL TLAČÍTKOVÝ SVĚTLO, ZATEMNĚNÍ




PANEL TLAČÍTKOVÝ SVĚTLO, ŽALUZIE



PANEL TLAČÍTKOVÝ SVĚTLO

 


PLÁTNO ROLOVACÍ

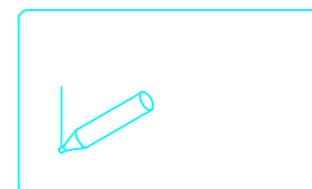

TABULE POPISOVACÍ



PLÁTNO RÁMOVÉ

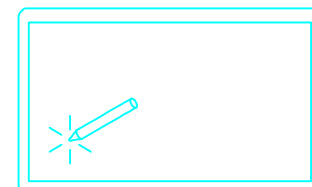

TABULE INTERAKTIVNÍ

VEŠKERÉ VÝKRESY JSOU V MĚŘÍTKÁCH
1:50 NEBO 1:100 (UVEDENO INDIVIDUÁLNĚ)

PROJEKT/ZAKÁZKA

► MUNI
► AV TECHNIKA
► 2018

NÁZEV PŘÍLOHY

► LEGENDA AV SYMBOLŮ