


FF, m. č. G22

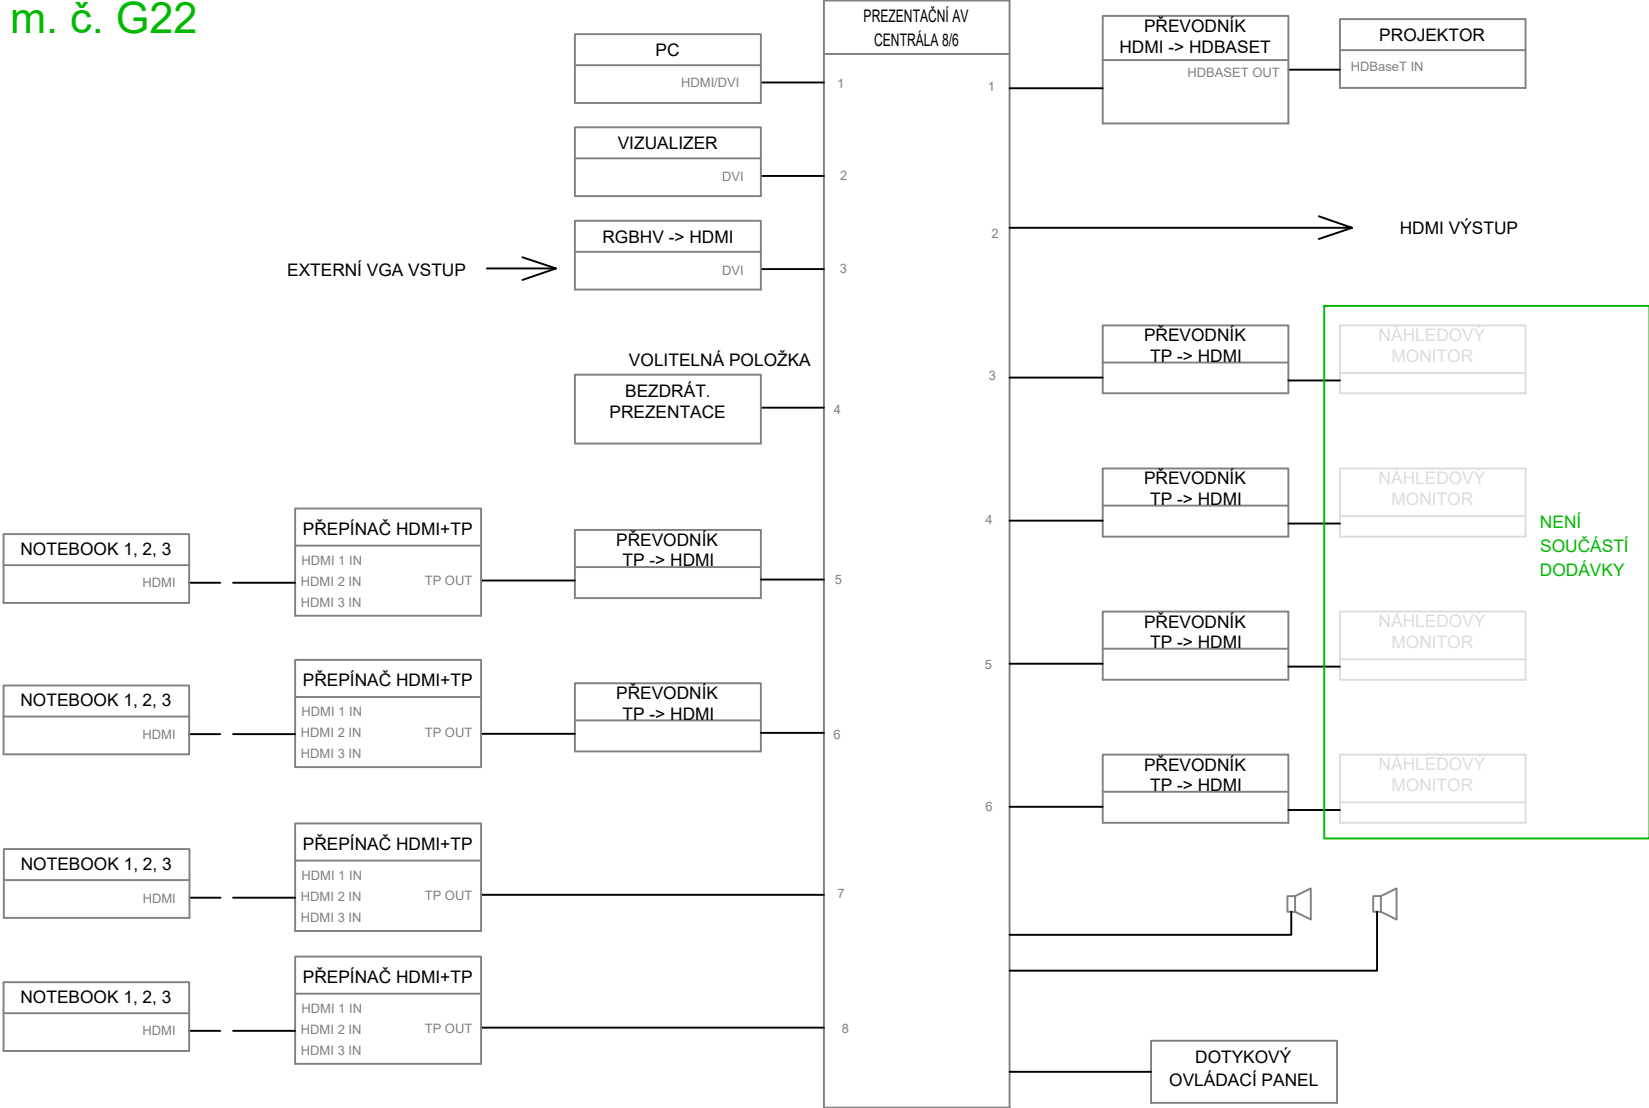

PROJEKT/ZAKÁZKA

- MUNI
- A VZ_FF_1
- FF_G22

NÁZEV PŘÍLOHY

- KONCEPČNÍ SCHÉMA ZAPOJENÍ