


STAVEBNÍ PASPORT - BVE01N04006

Filozofická fakulta - Janáčkovo nám. 2a, budova N

4. nadzemní podlaží

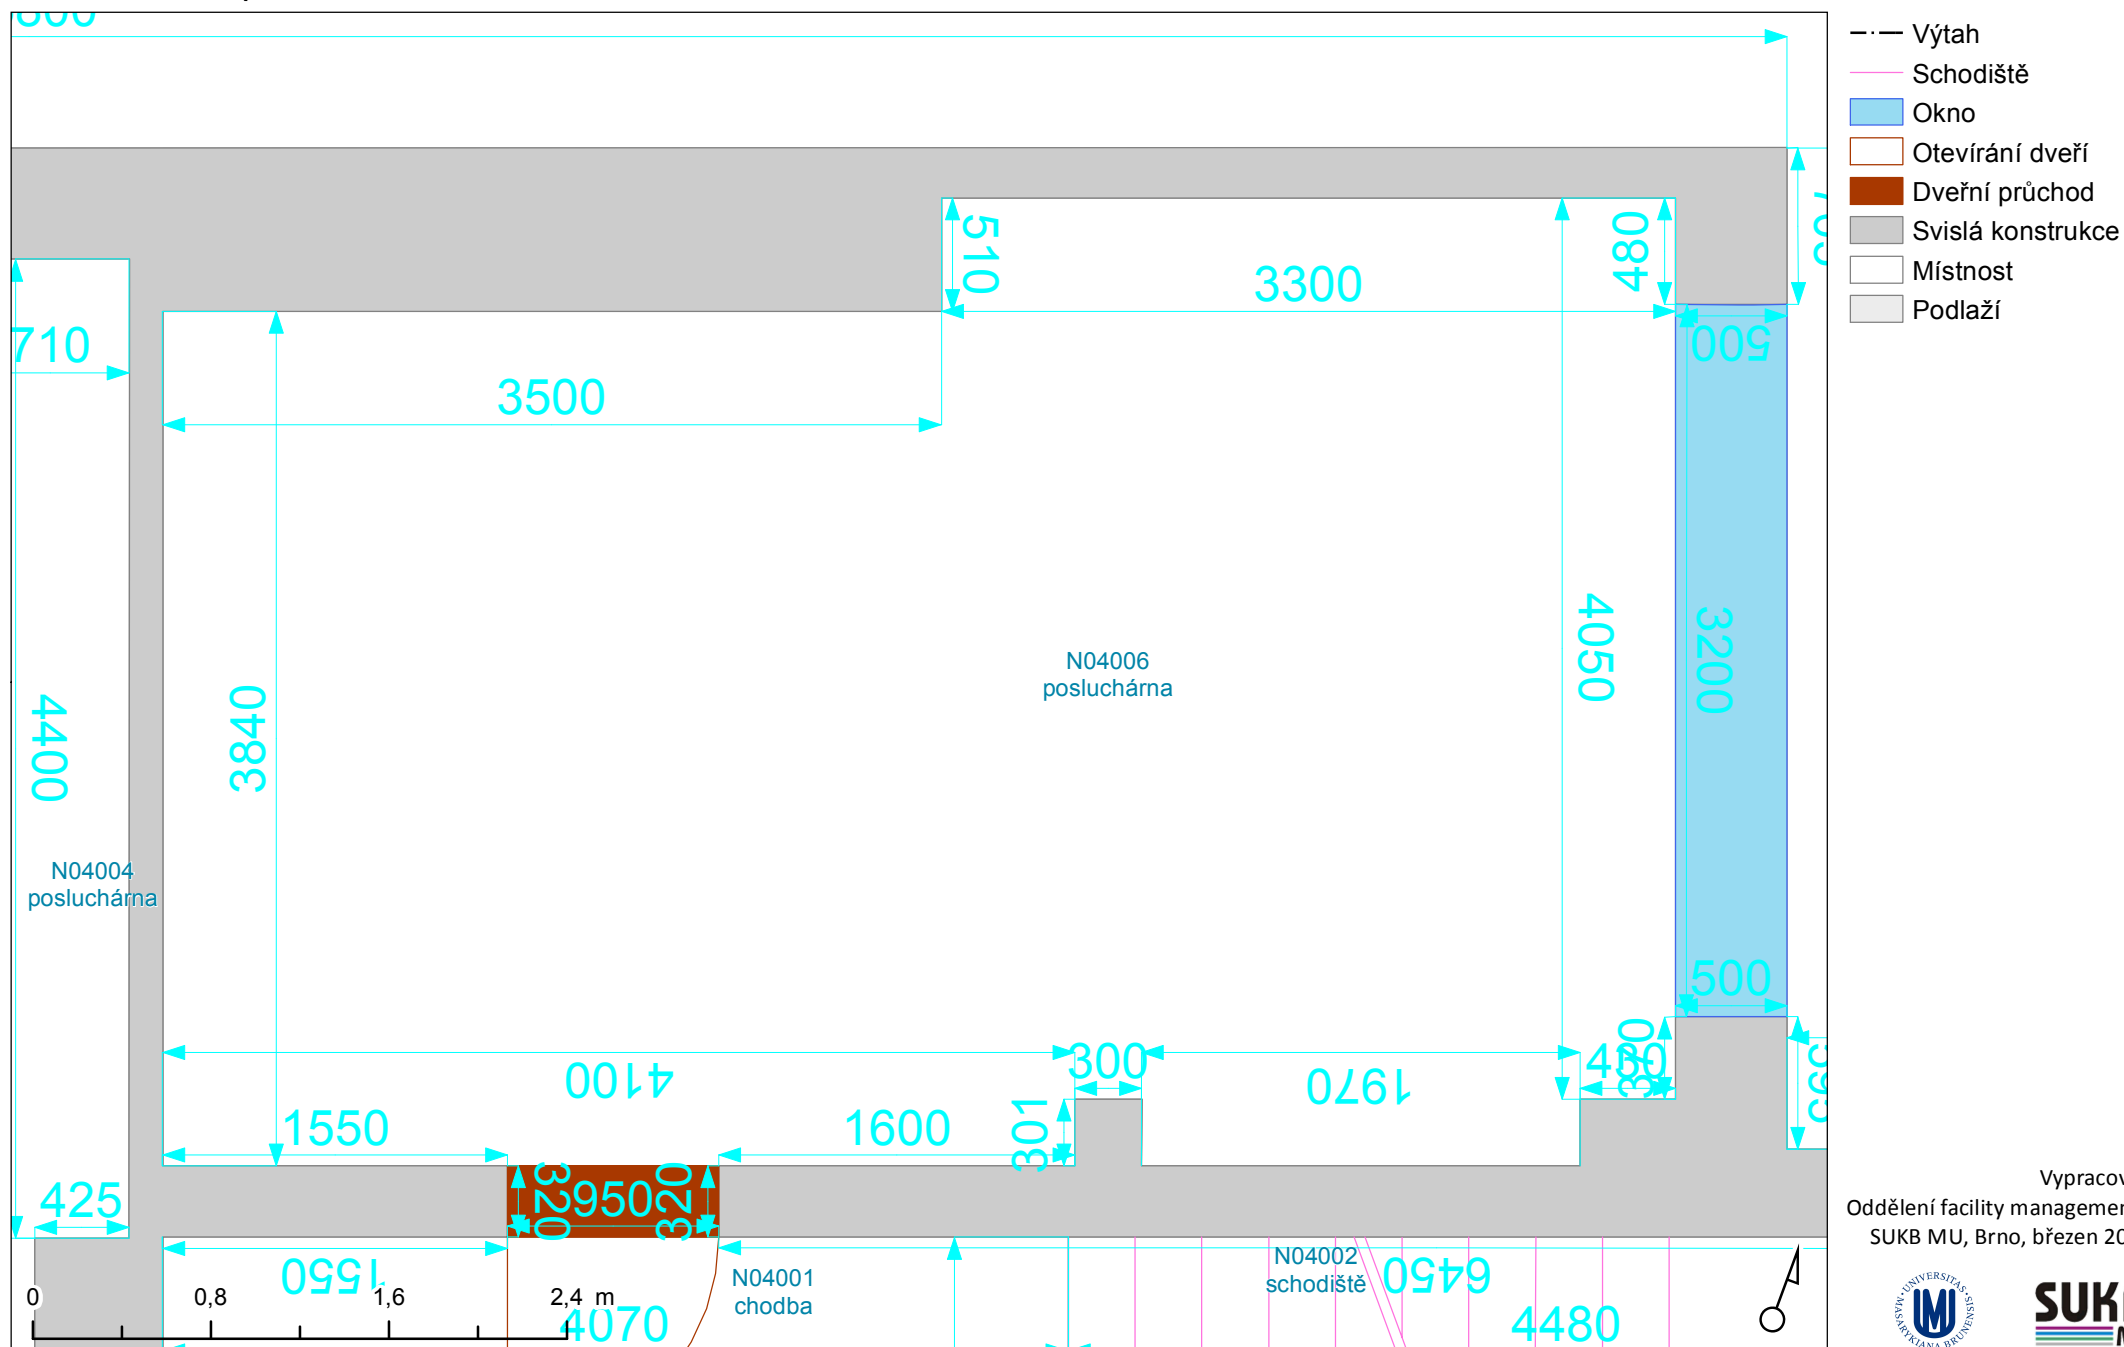

Vypracoval:
Oddělení facility managementu
SUKB MU, Brno, březen 2018

