


STAVEBNÍ PASPORT - BVA07N02004

Filozofická fakulta - Gorkého 7, budova G

2. nadzemní podlaží

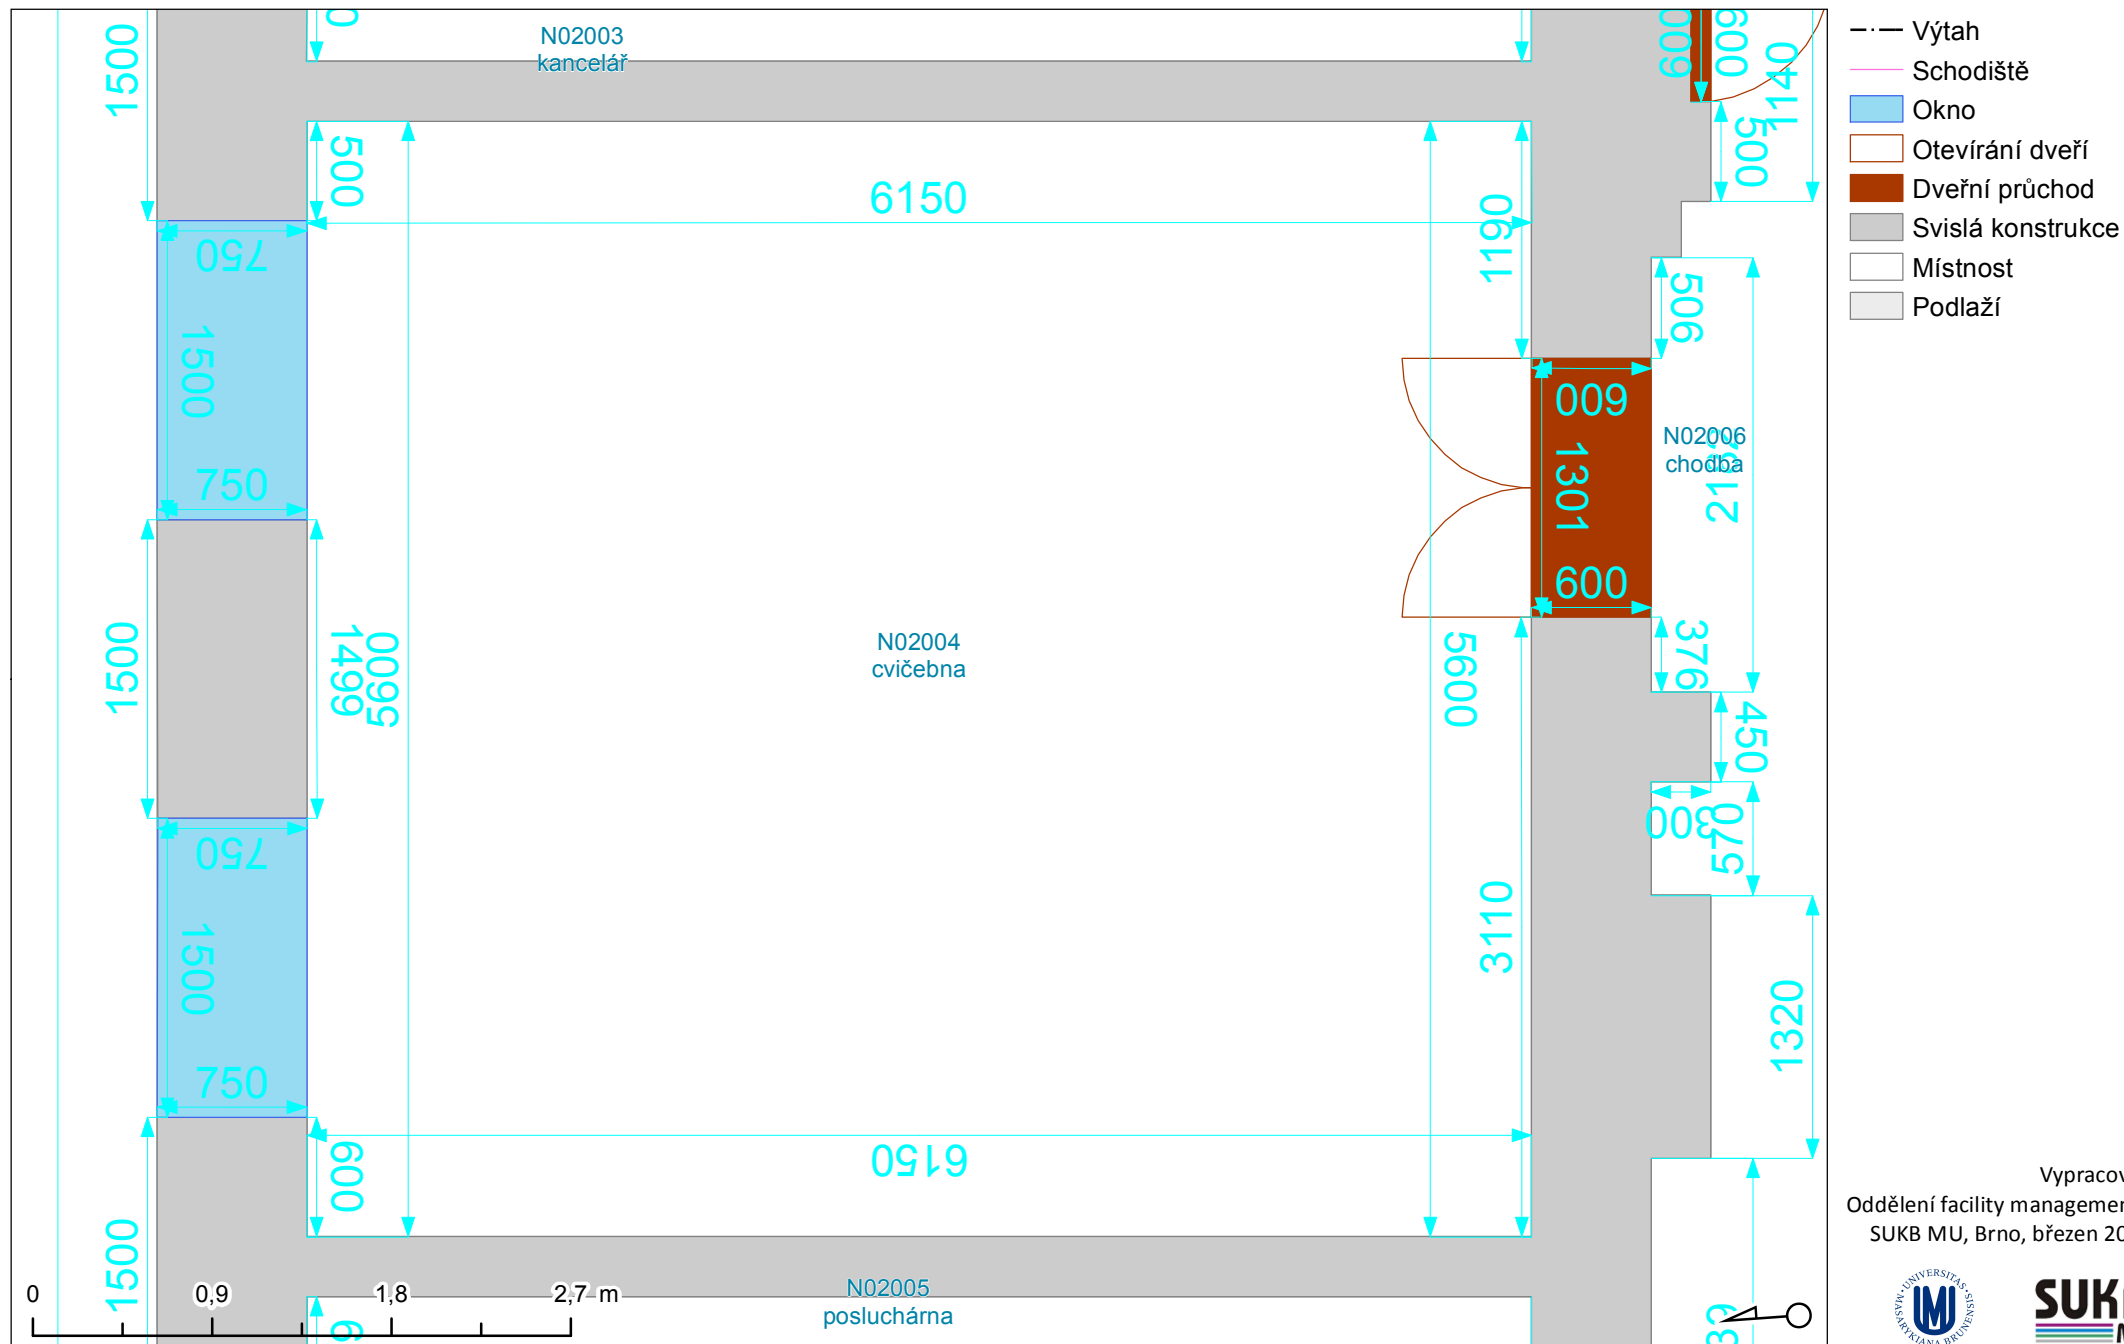

Vypracoval:
Oddělení facility managementu
SUKB MU, Brno, březen 2018

