


STAVEBNÍ PASPORT - BVA08N02001

Filozofická fakulta - Jaselská 18, budova J

2. nadzemní podlaží

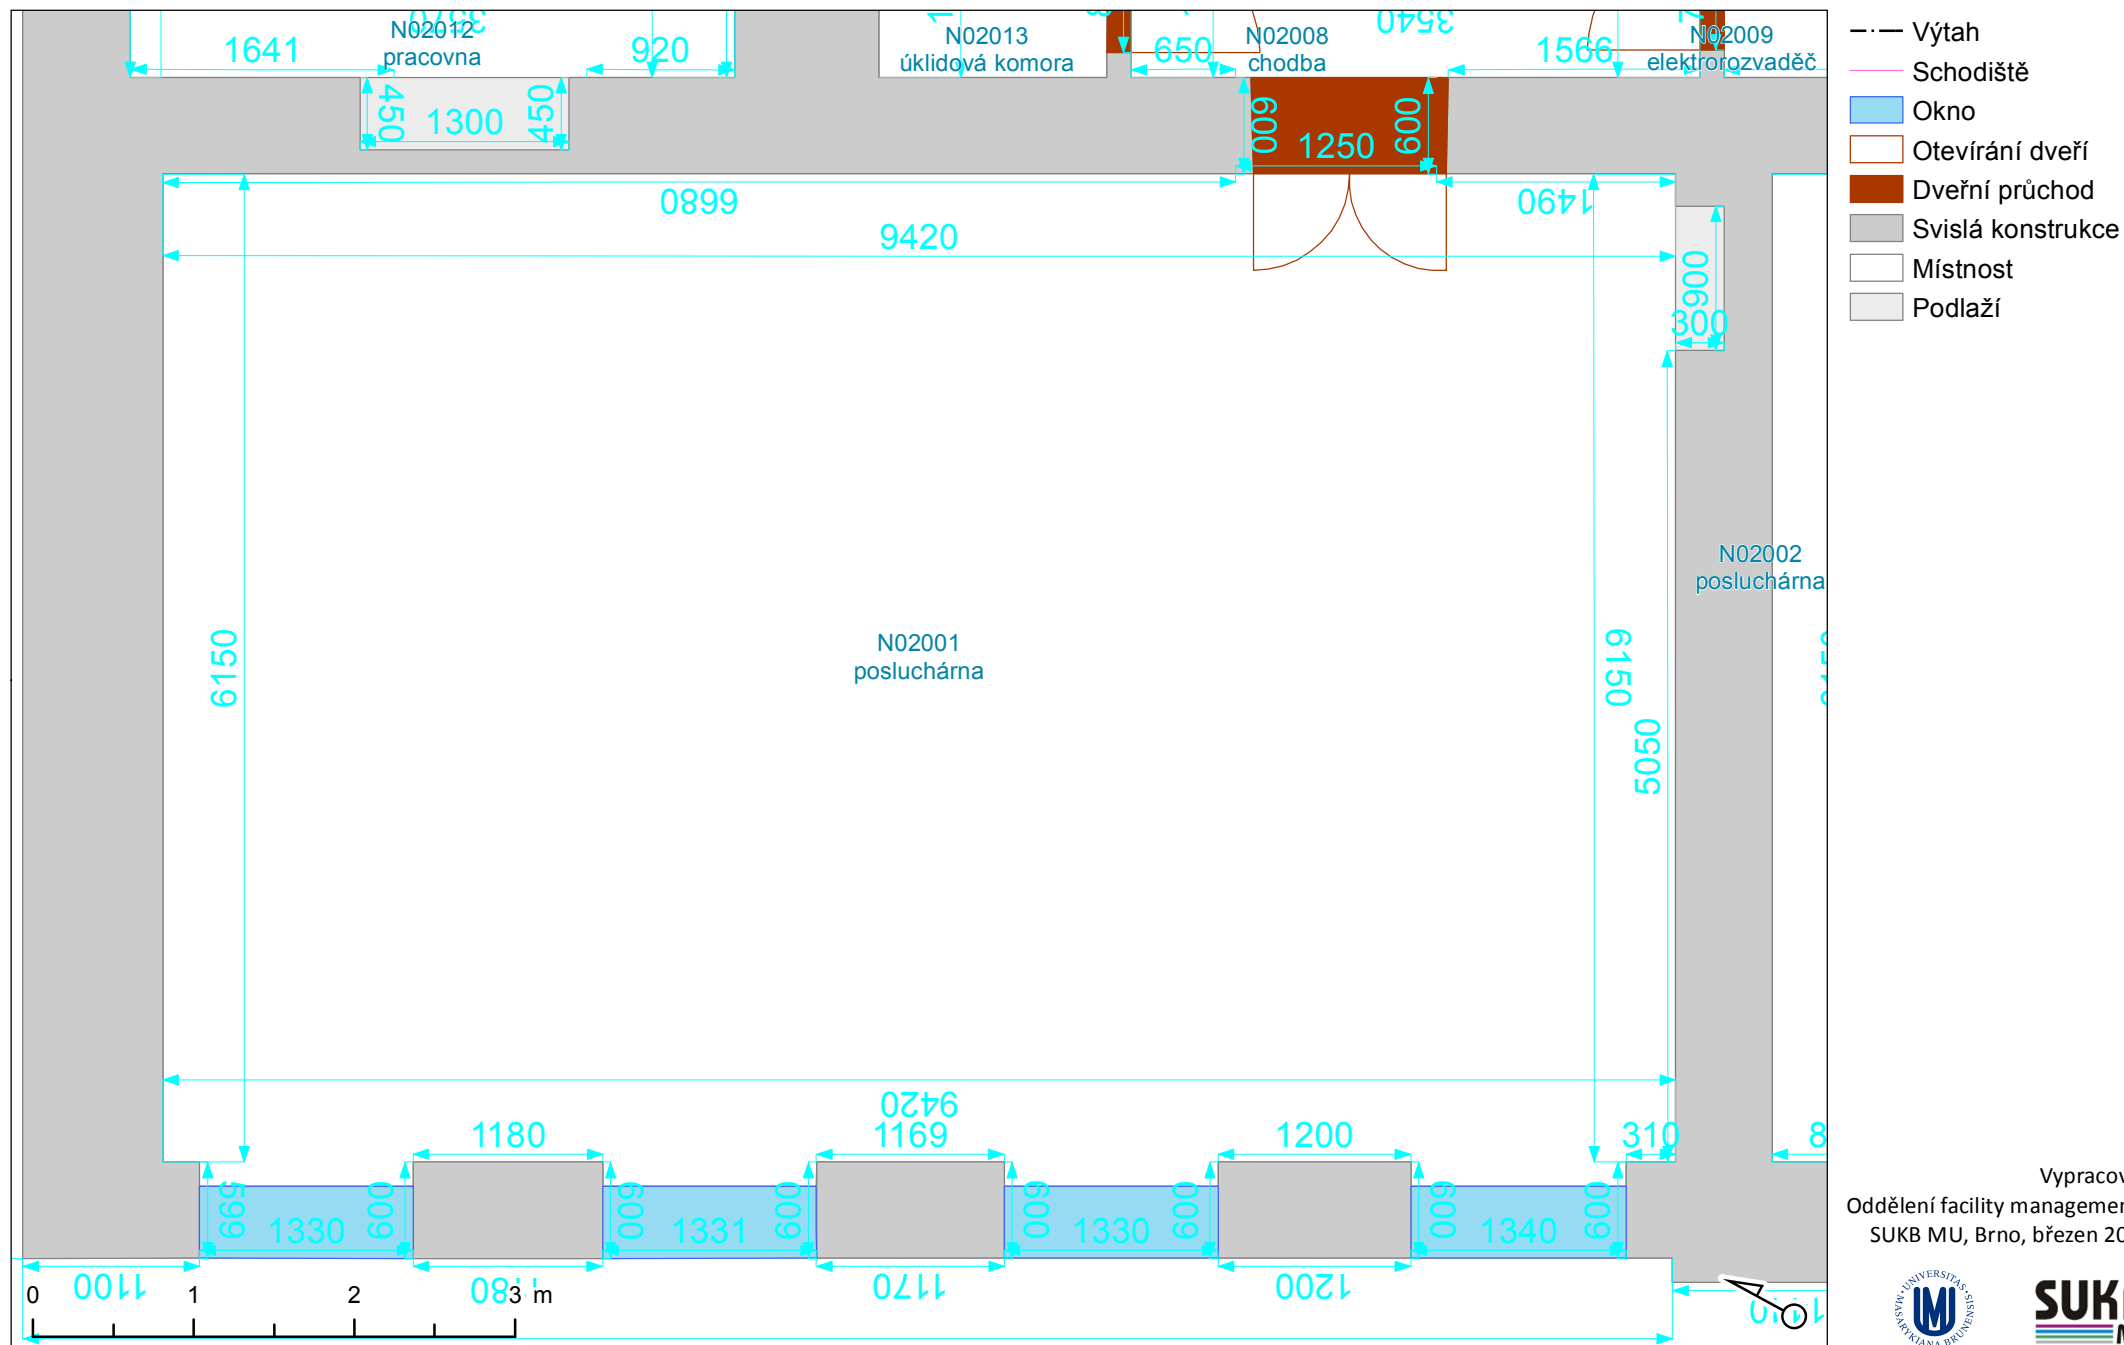

Vypracoval:
Oddělení facility managementu
SUKB MU, Brno, březen 2018

