



PŮDORYS BOURACÍCH PRACÍ (M 1:20)

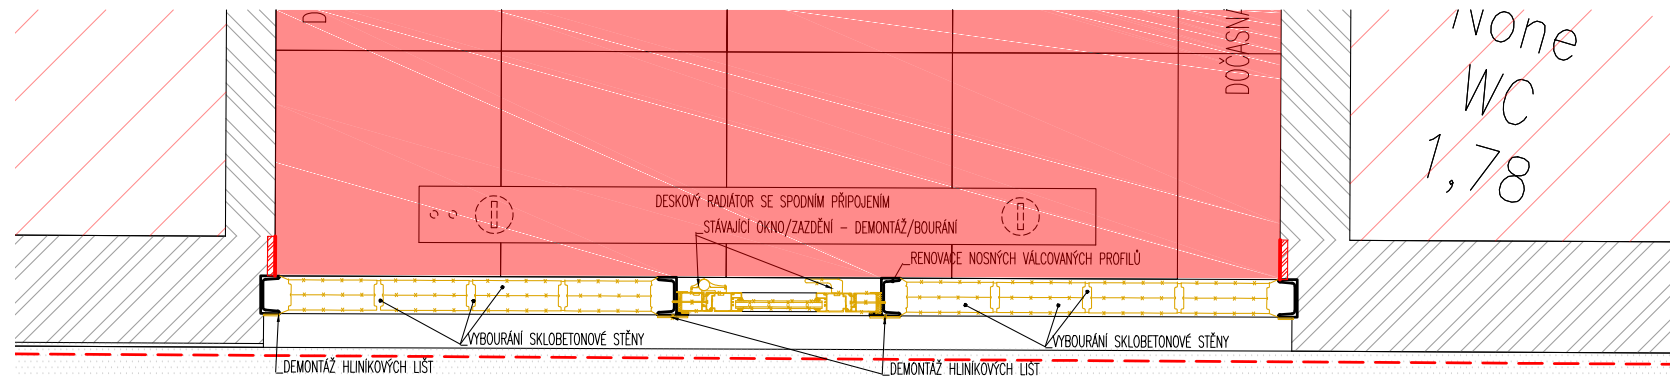


DOČASNÁ OCHRANA PLOCHY TERASY (PE FOLIE) PO DOBU STAVEBNÍCH PRACÍ

POHLED-BOURÁNÍ (M 1:50)

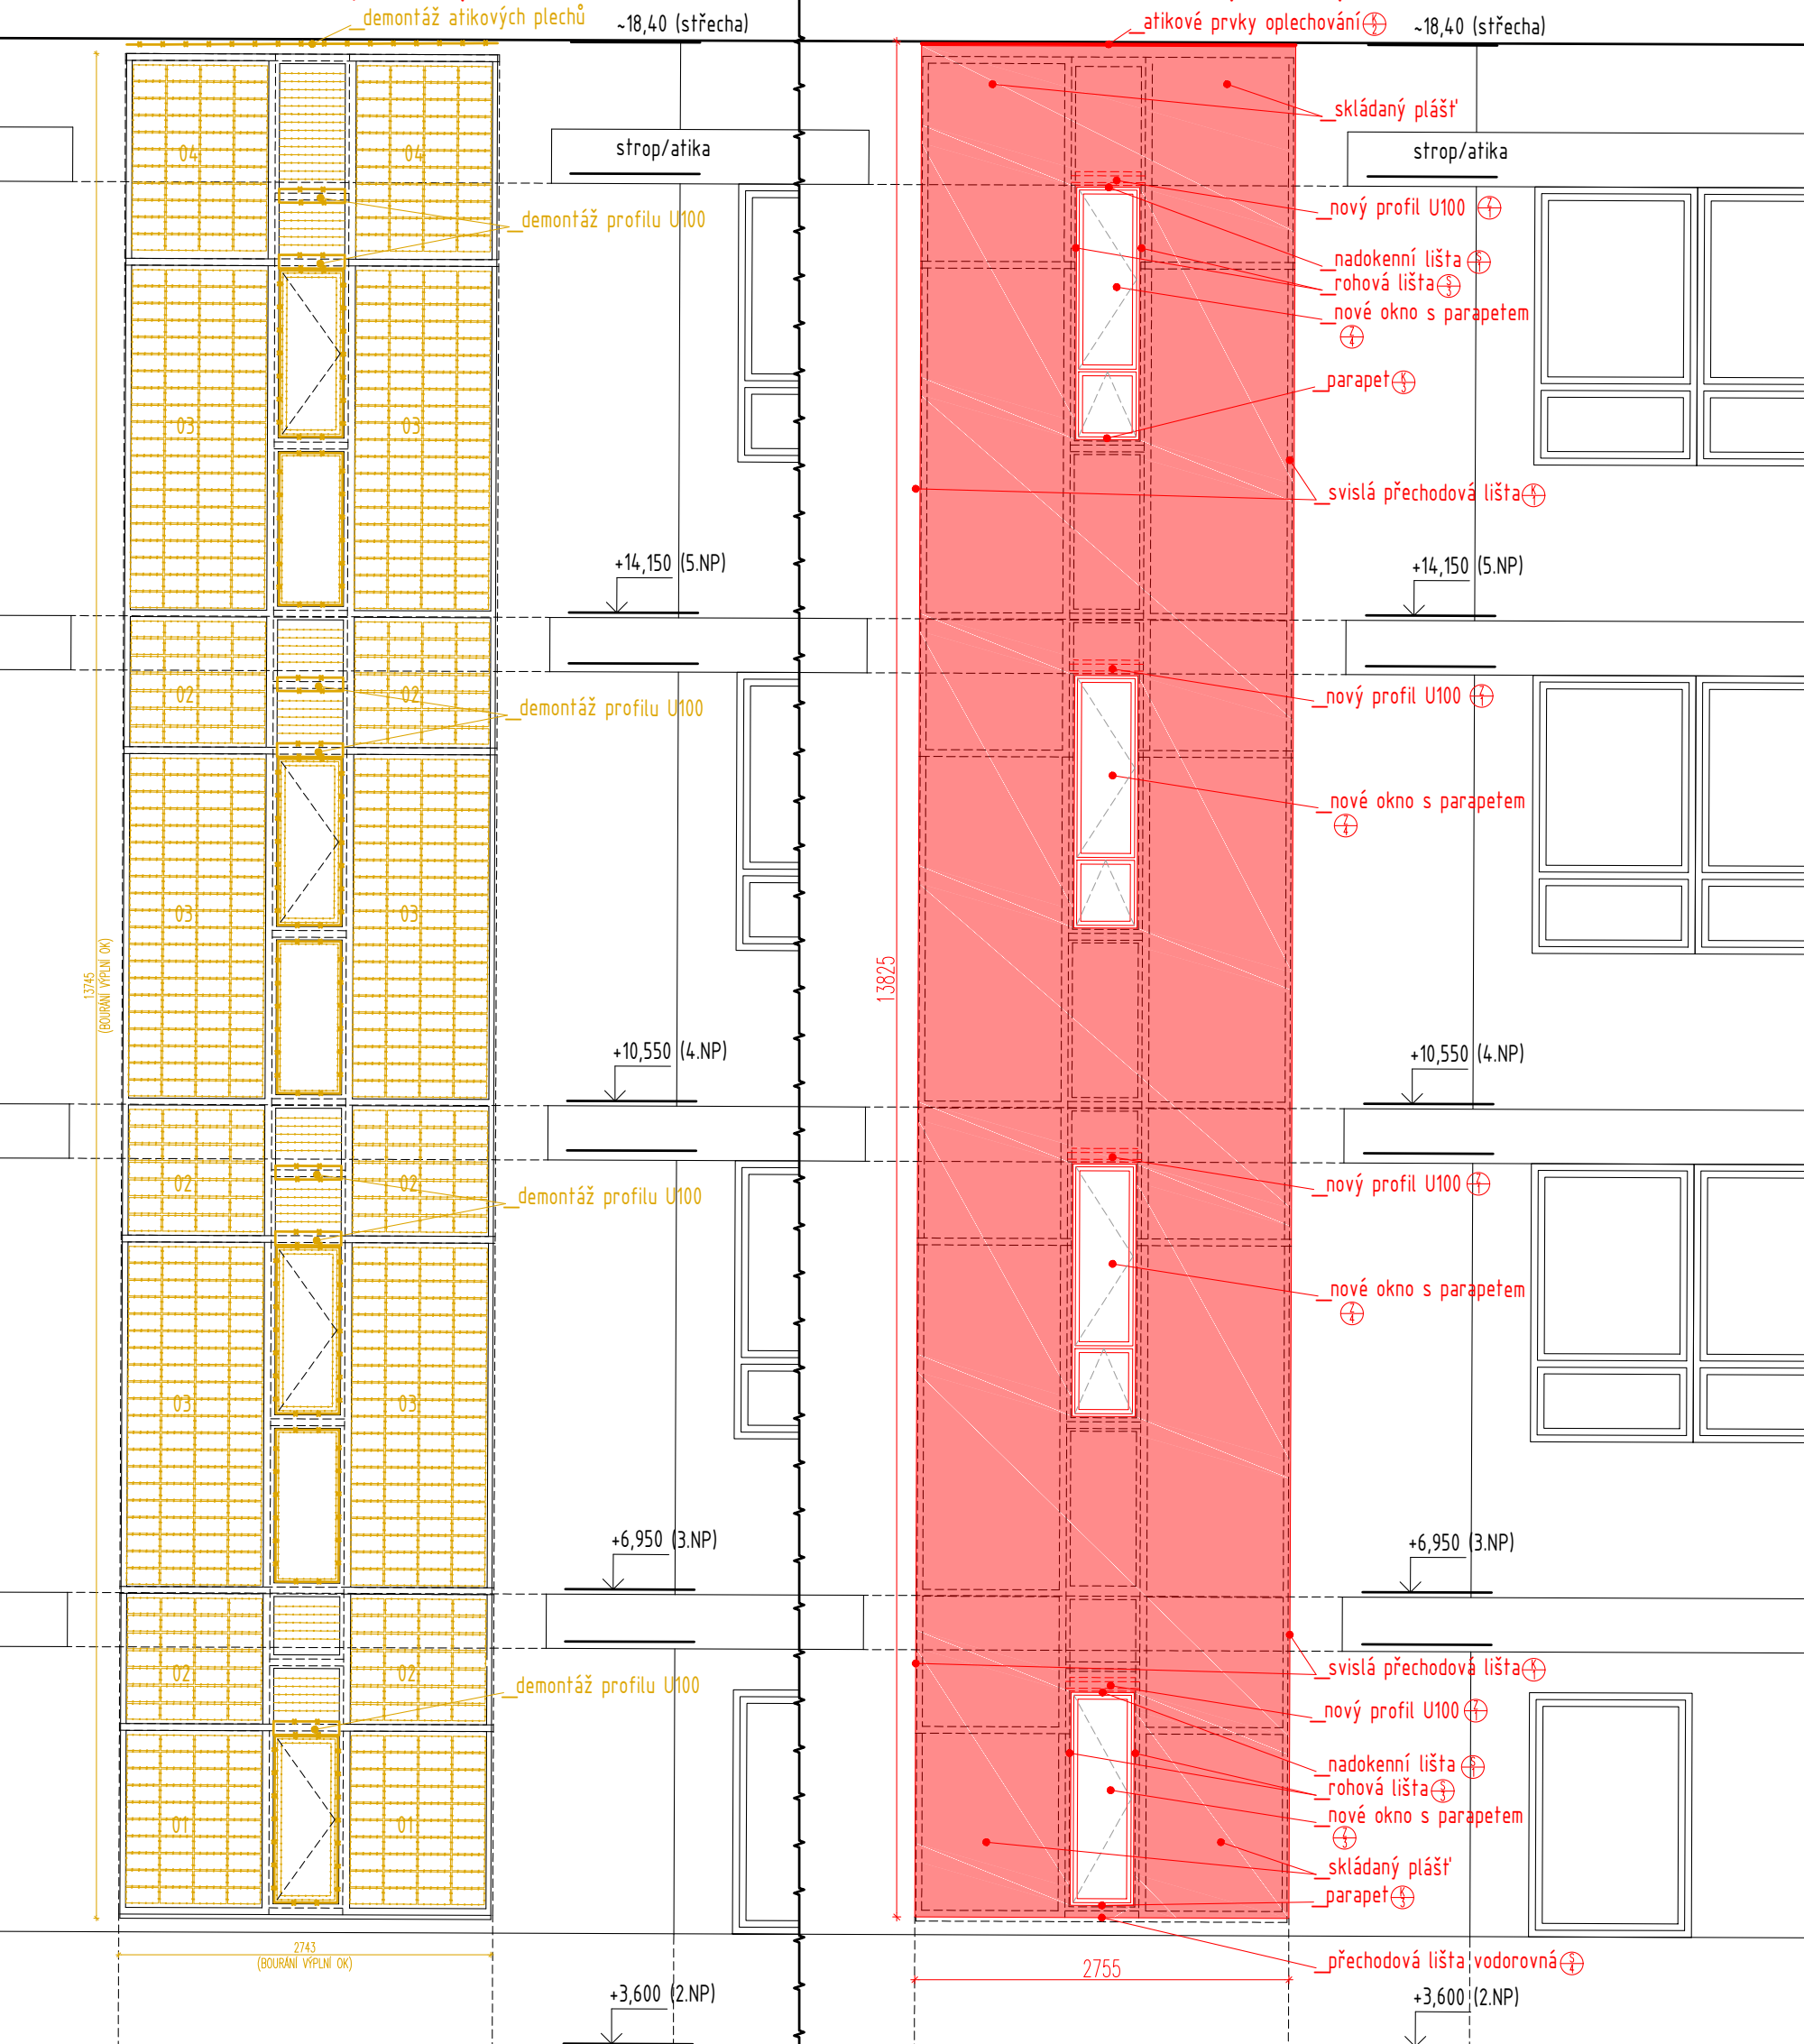

POHLED-NOVÉ VÝPLNĚ (M 1:50)

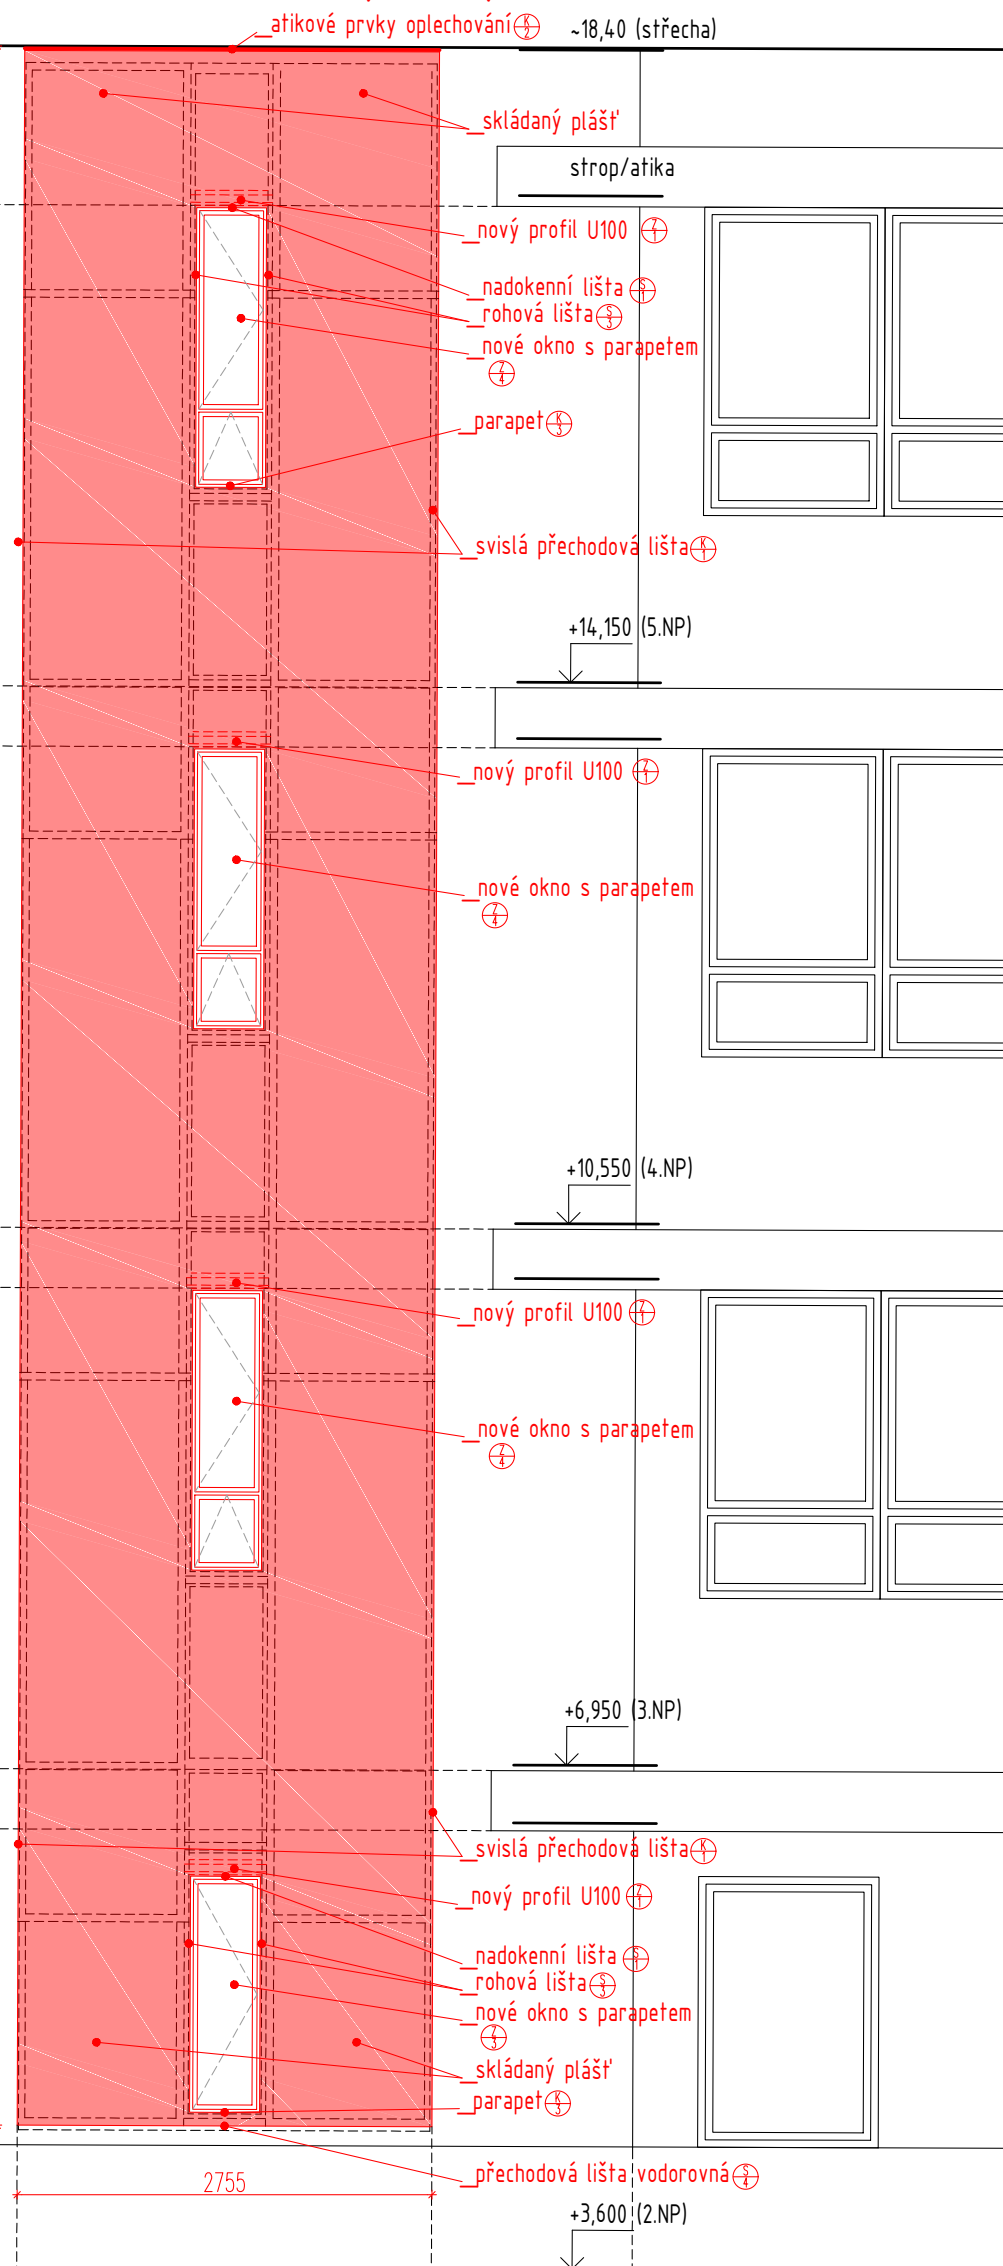

DISPOZICE



PŮDORYS S NOVOU KONSTRUKCÍ (M 1:20)


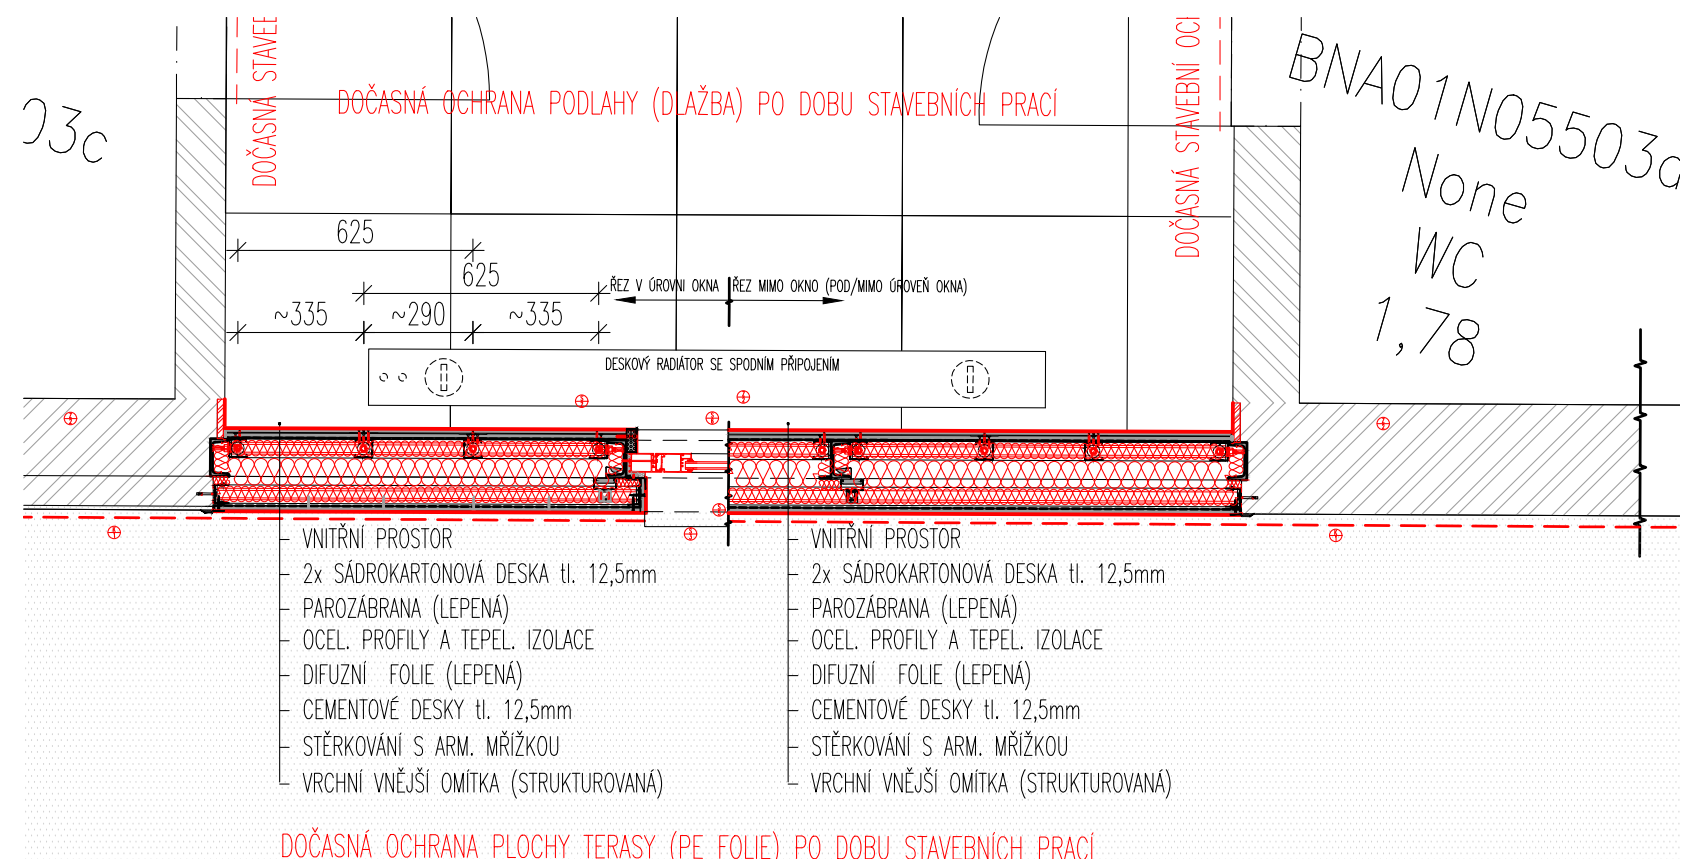



SCHÉMA BUDOVY



SCHÉMATICKÝ ŘEZ BUDOVOU

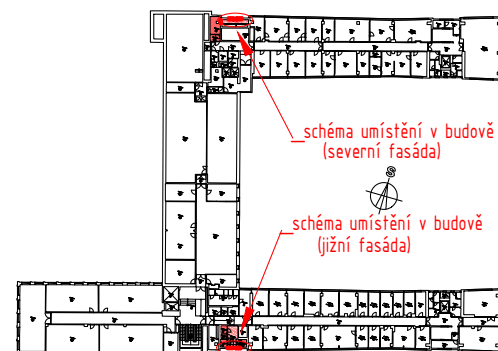

Poznámka: půdorysy byly převzaty z pasportu MU a upraveny (rozměry otvorů nutno před výrobou a montáží doměřit)

Ř. PROJEKTANT		V. Janoušek		 ERDING a.s. KOSMAKOVA 28 615 00 BRNO	
VYPRACOVAL		Ing. Kozubík			
KRAJ: Jihomoravský kraj		MÍSTO STAVBY: (FI) BOTANICKÁ 68g, BRNO		DATUM: 02/2018	
INVESTOR: Masarykova univerzita		STAVBA: VÝMĚNA VÝPLNĚ STAVEBNÍCH OTVORŮ		STUPEŇ: DPS	
OBJEKT: --- ČÁST: D.1.1 Architektonicko-stavební řešení				ARCHIVNÍ ČÍSLO: 18-201-05-DPS-501	
NÁZEV VÝKRESU: Stavební úpravy-ižní fasáda				MĚR.: 1:50/1:20 Č.V.: 501	