



(M 1:200)

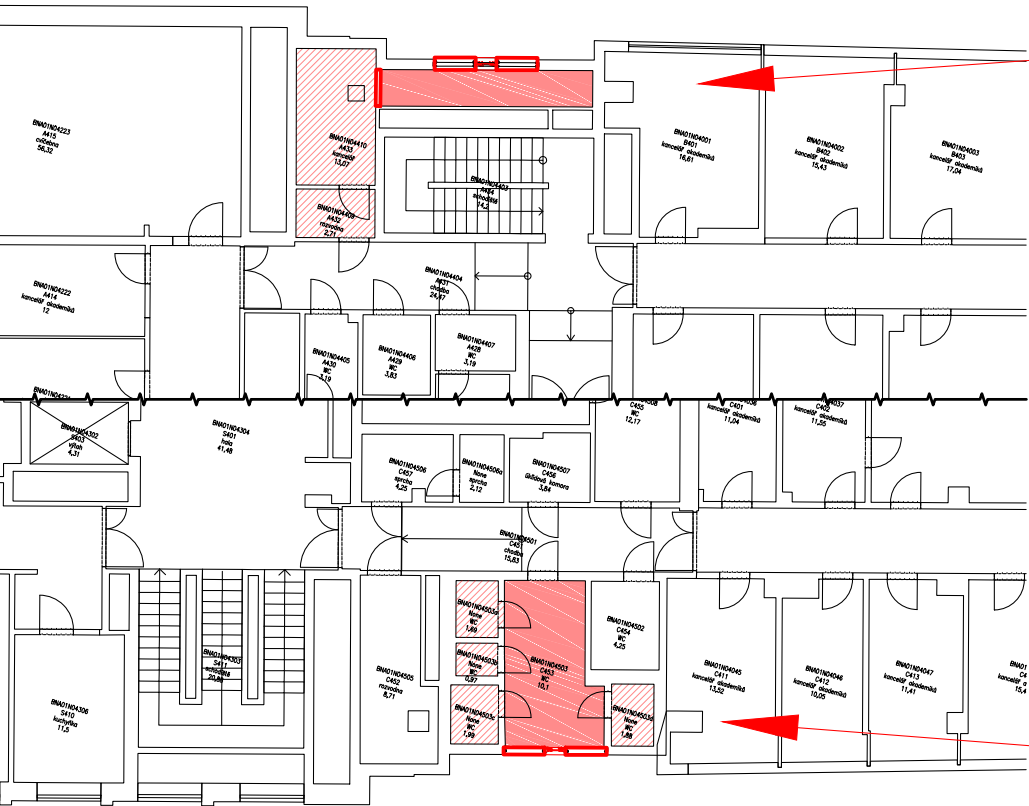



(M 1:500)

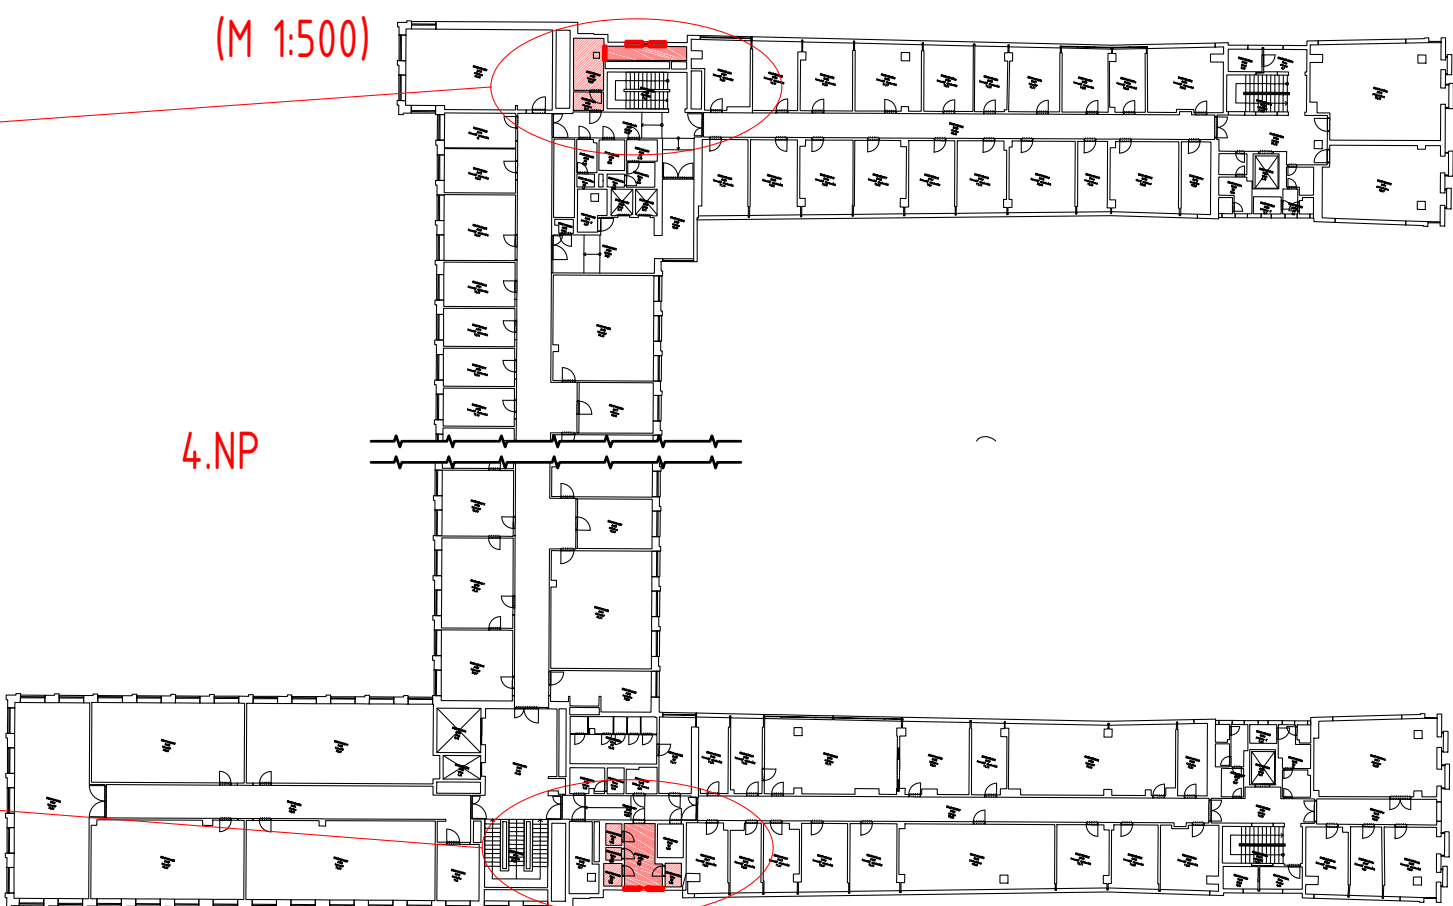


4.NP




3.NP

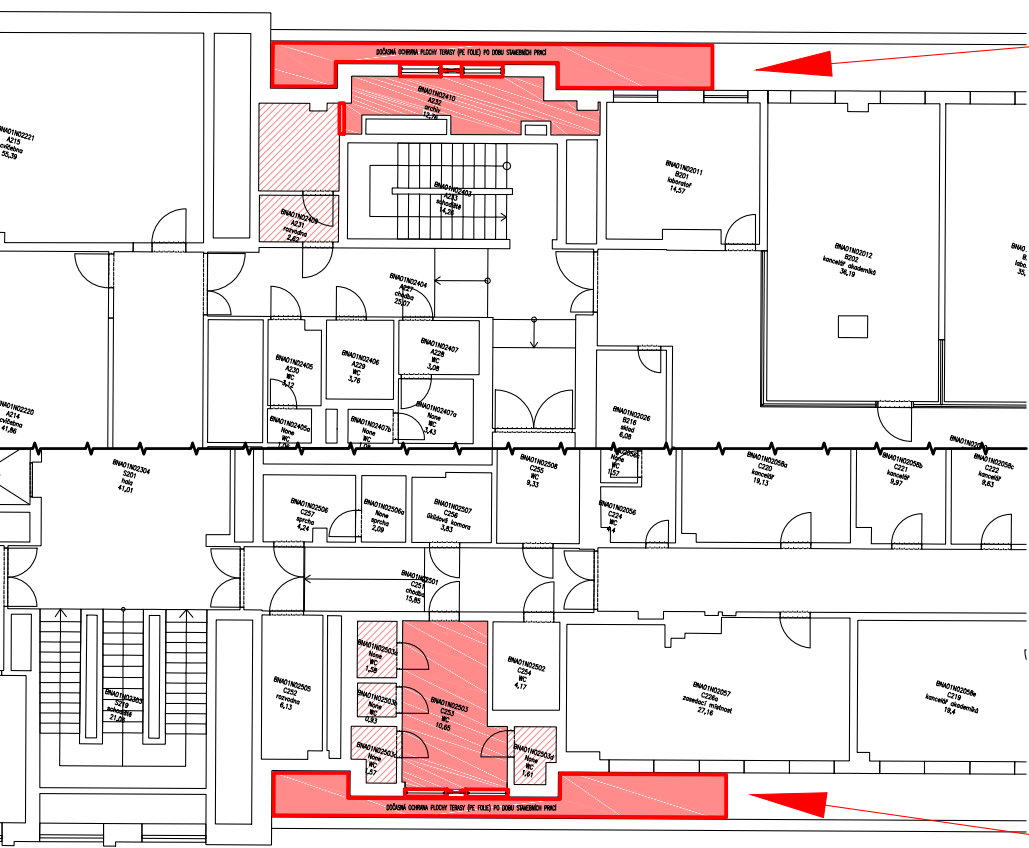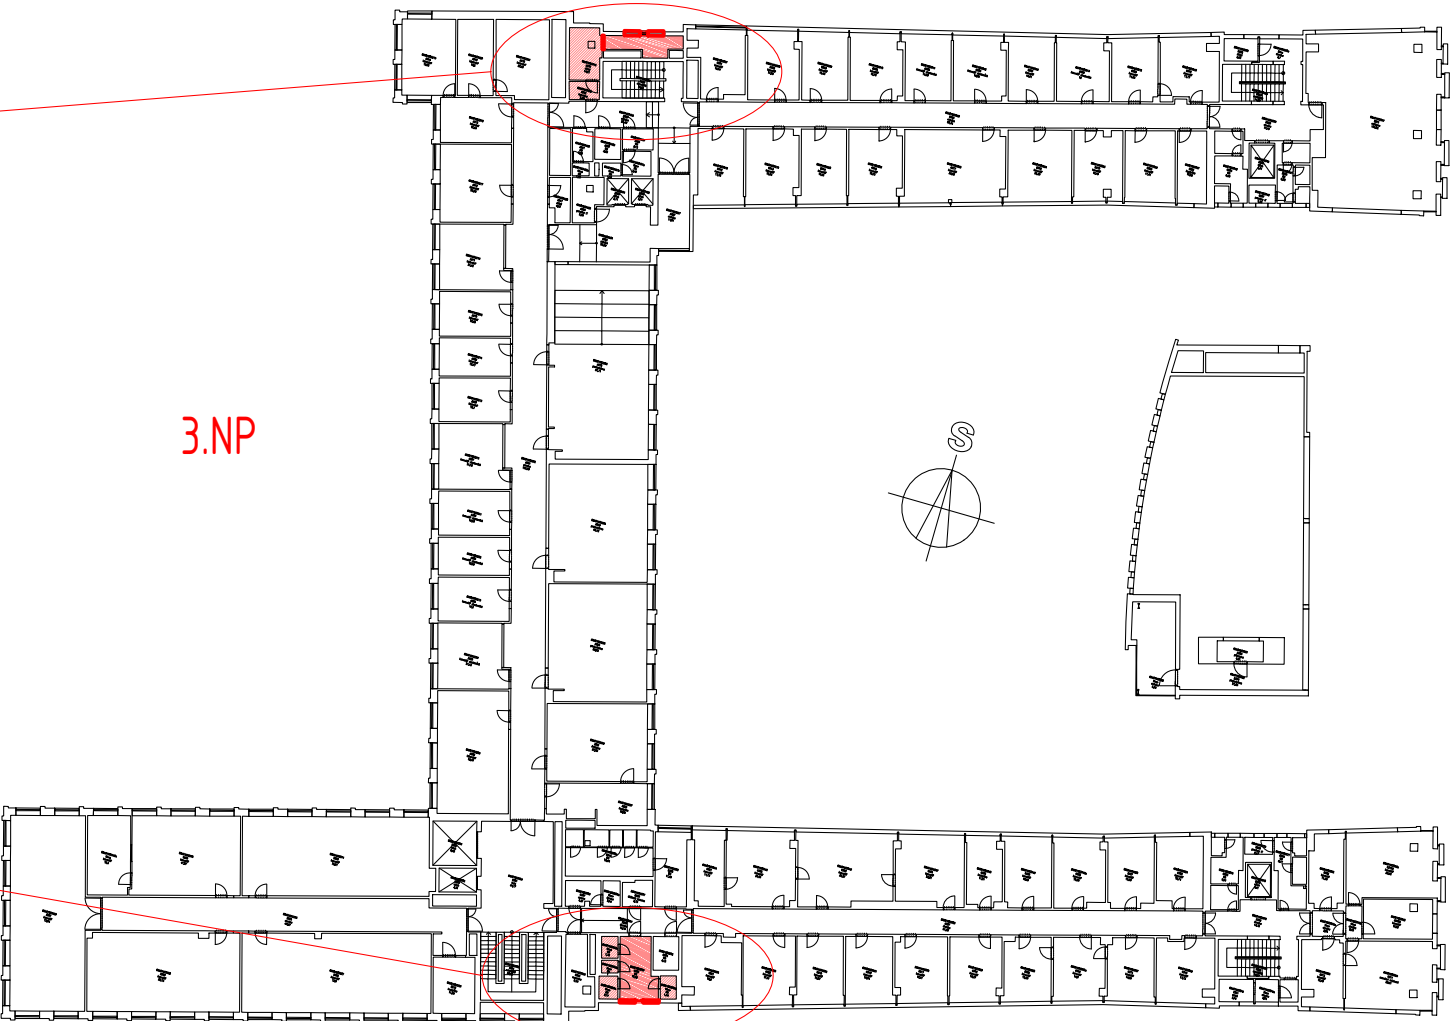

2.NP

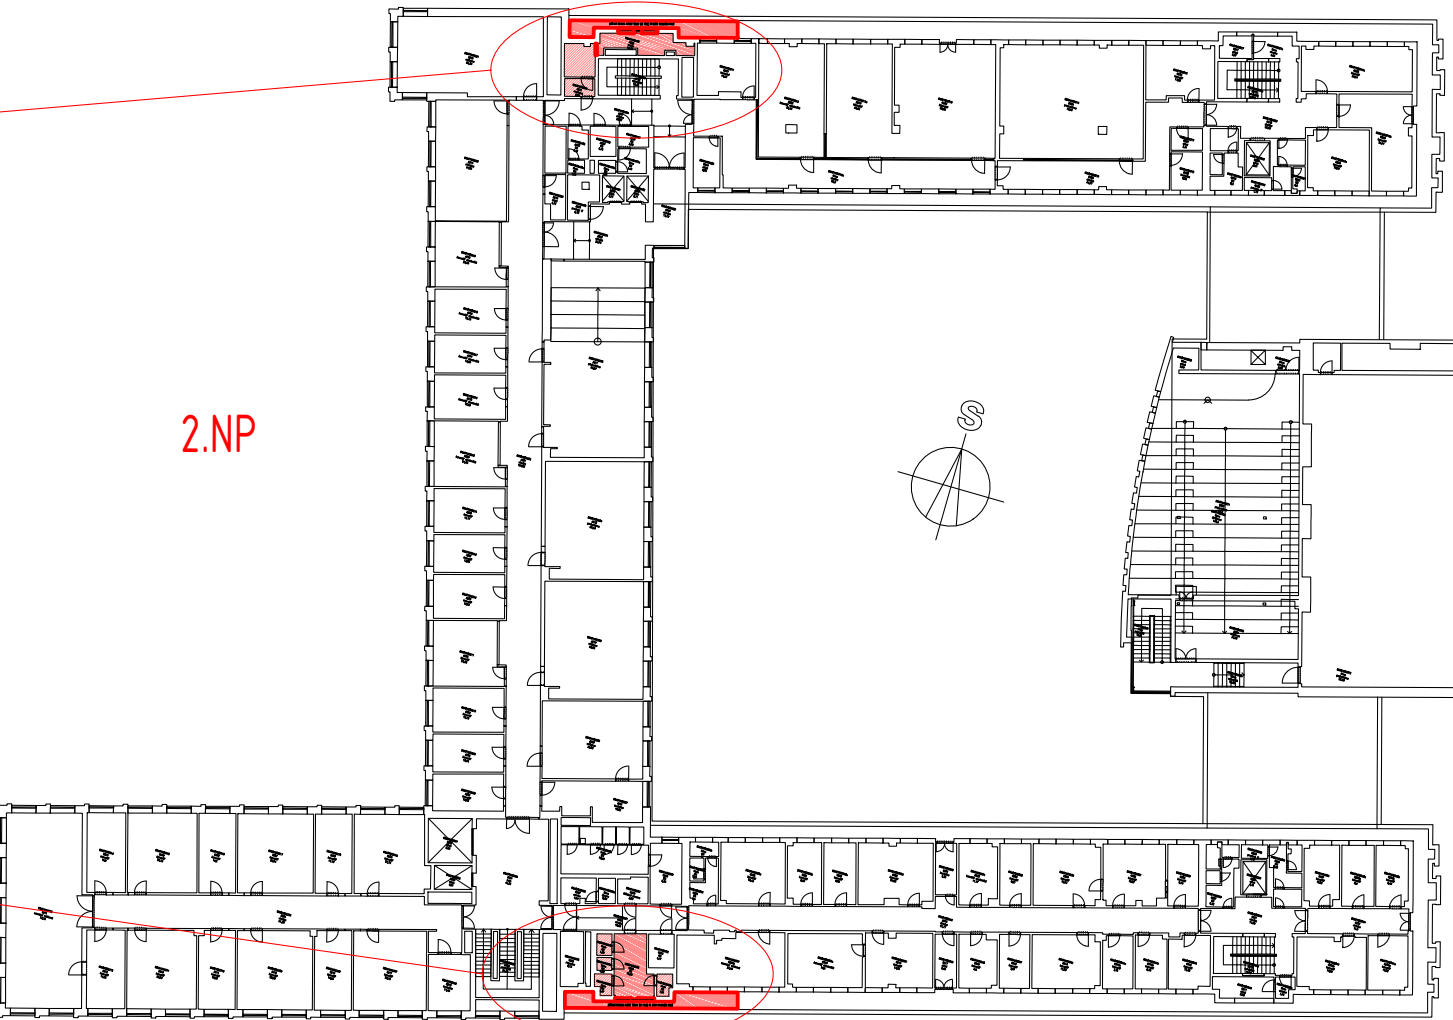


(M 1:500)

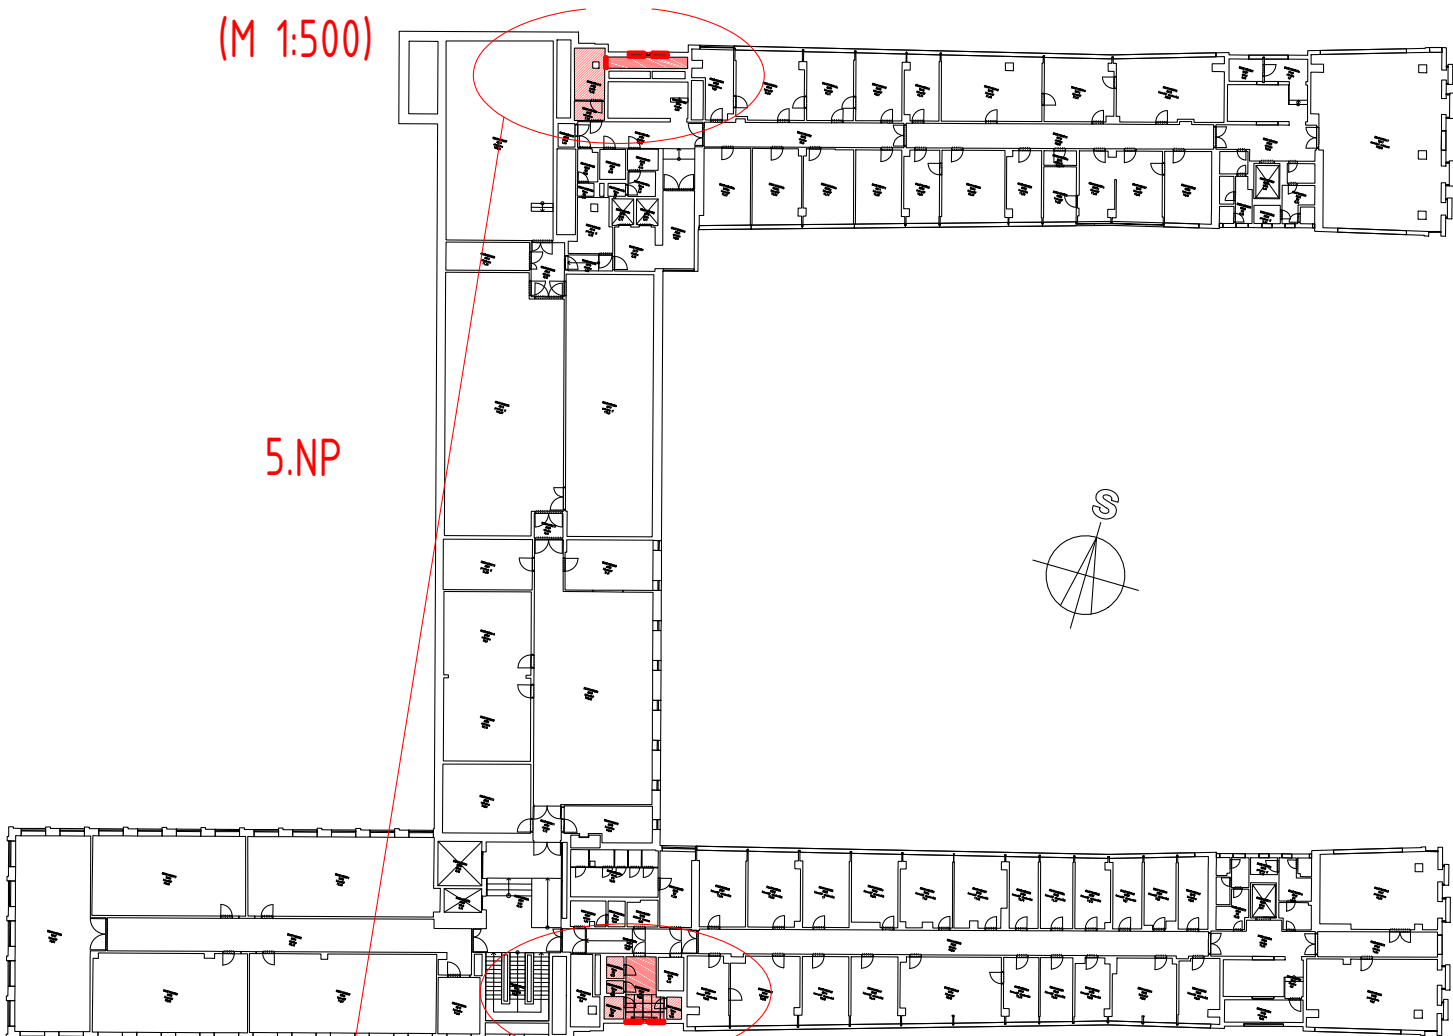

5.NP

(M 1:200)

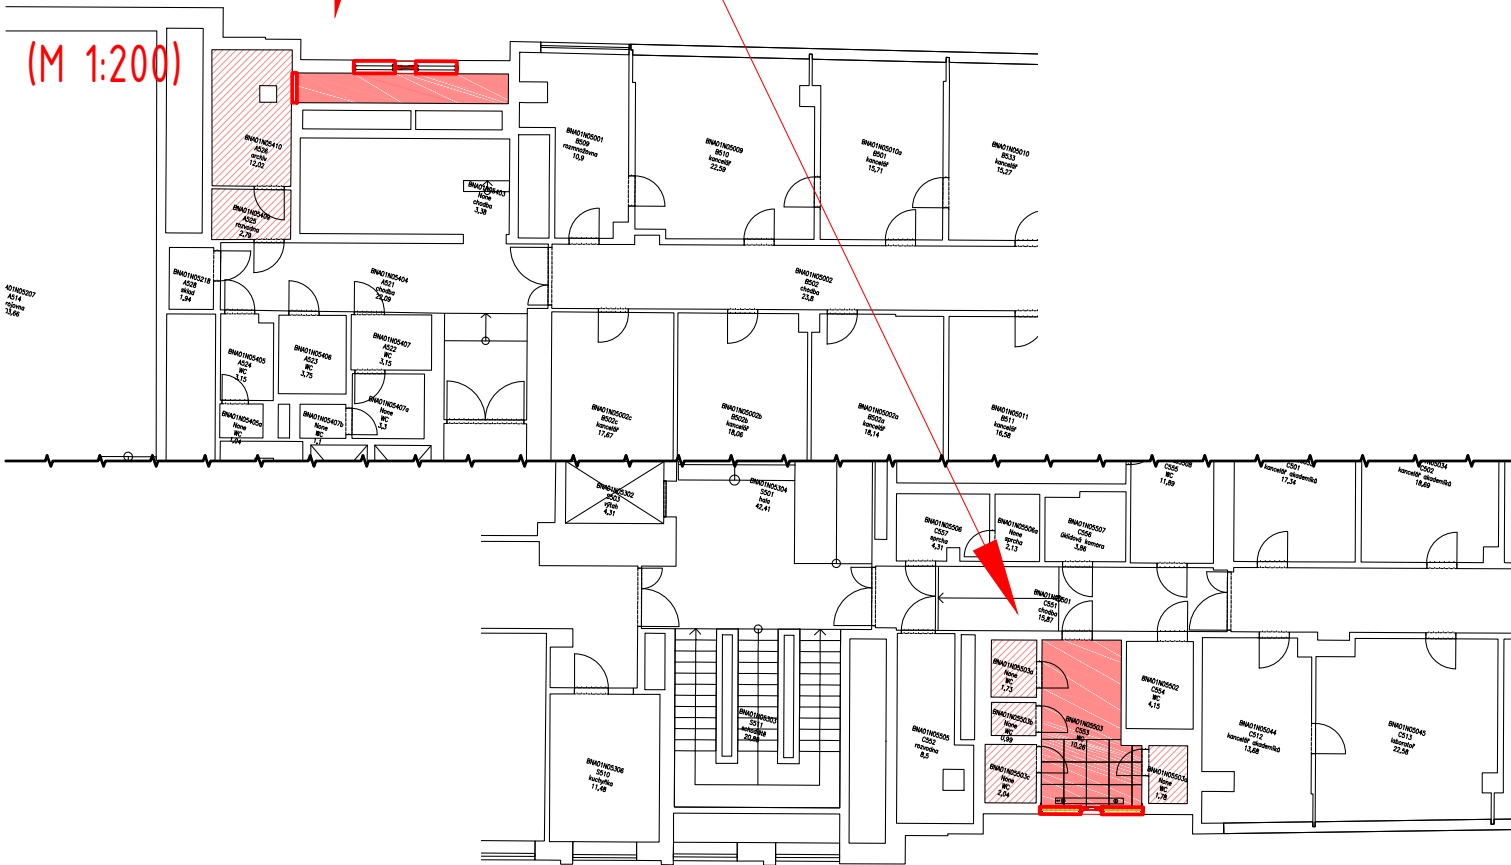

Poznámka: půdorysy byly převzaty z pasportu MU a upraveny (rozměry otvorů nutno před výrobou a montáží doměřit)

Ř. PROJEKTANT	V. Janoušek	 ERDING a.s. <small>KOSMÁKOVA 28 615 00 BRNO</small>
VYPRACOVAL	Ing. Kozubík	
KRAJ:	Jihomoravský kraj	MÍSTO STAVBY: (F) BOTANICKÁ 68a, BRNO
INVESTOR:	Masarykova univerzita	STAVBA: VÝMĚNA VÝPLNĚ STAVEBNÍCH OTVORŮ
		DATUM: 02/2018
		STUPEŇ: DPS
OBJEKT: --- ČÁST: D.1.1 Architektonicko-stavební řešení		ARCHIVNÍ ČÍSLO: 18-201-05-DPS-505
NÁZEV VÝKRESU: Dispozice 2.-5.NP		MĚŘ: 1:200/1:500 Č.V.: 505