
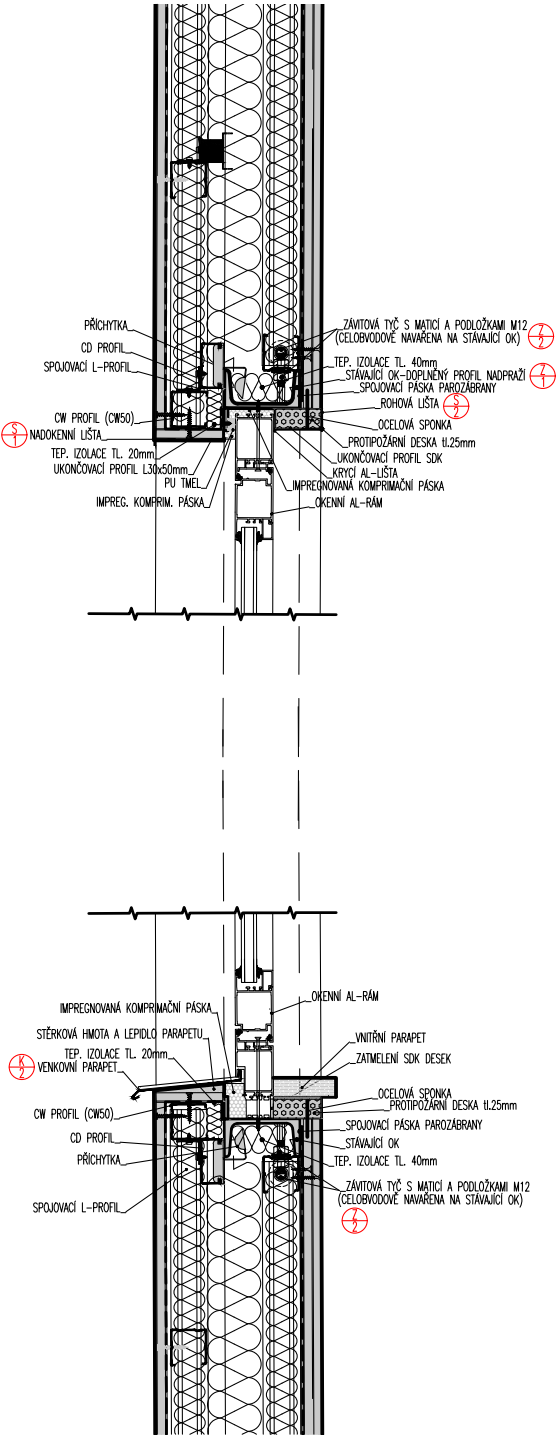


POHLED (M 1:25)

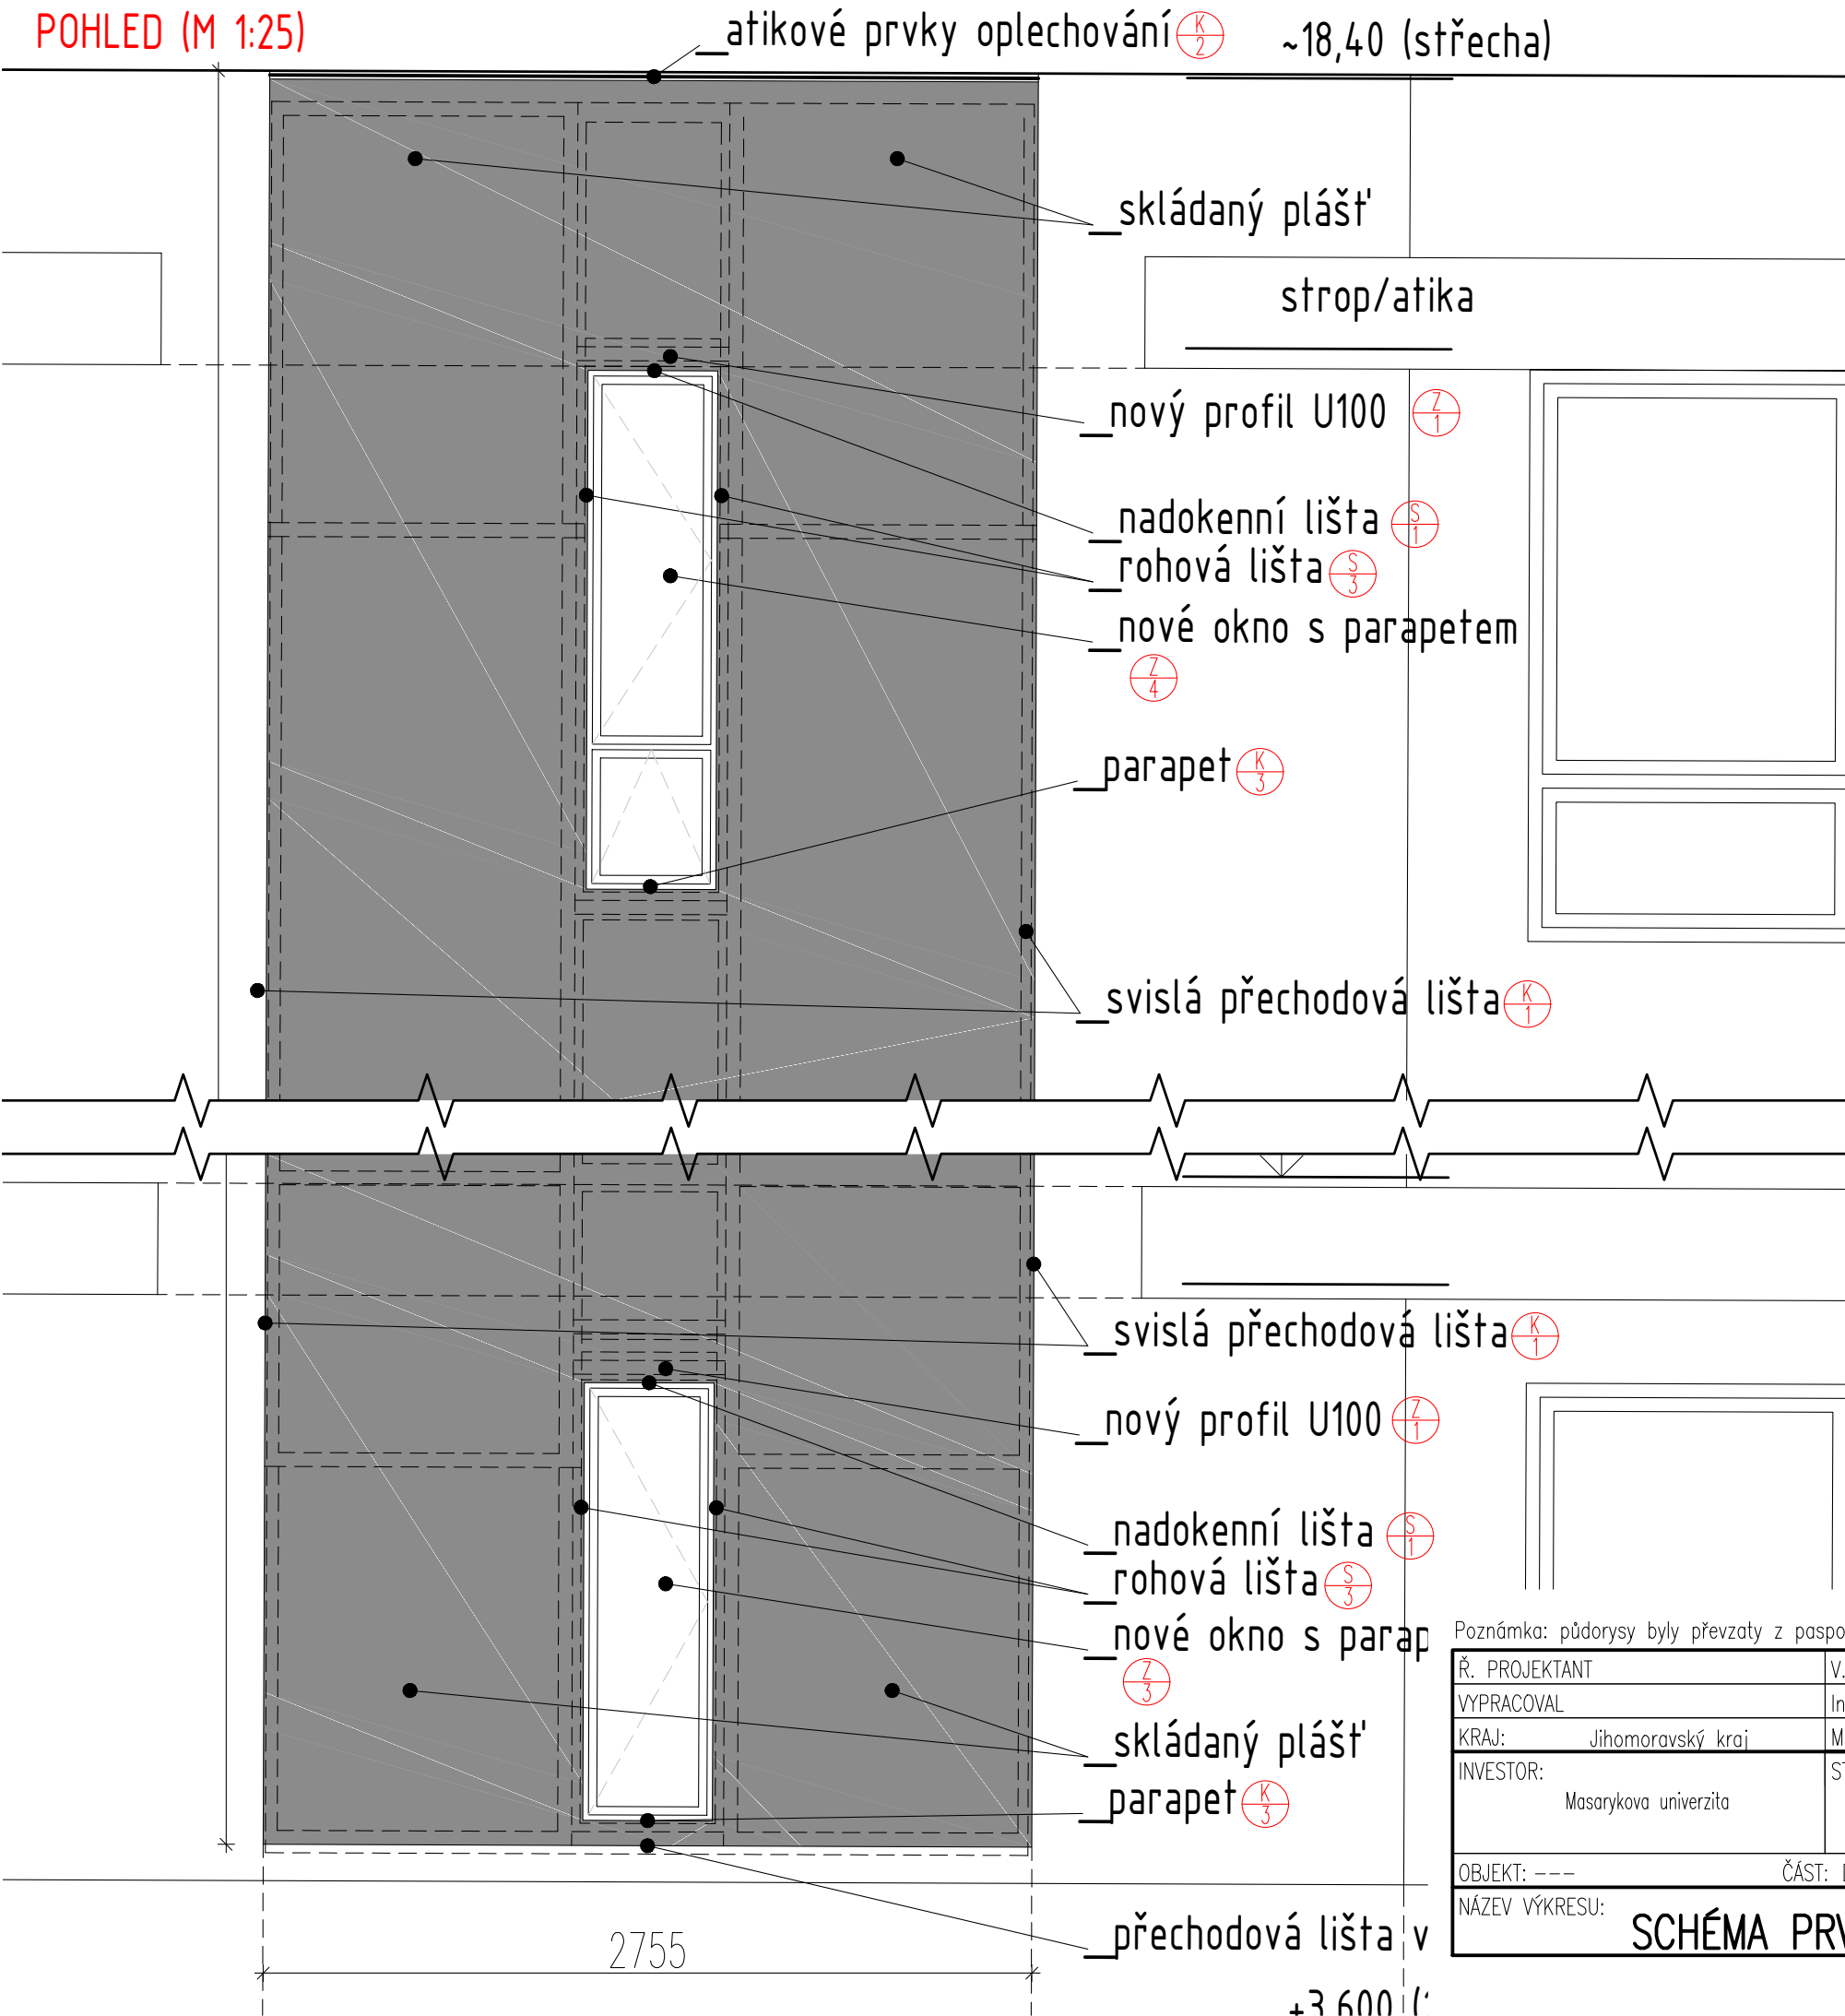

Poznámka: půdorysy byly převzaty z pasportu MU a upraveny (rozměry otvorů nutno před výrobou a montáží doměřit)

Ř. PROJEKTANT	V. Janoušek	 ERDING a.s. KOŠMAKOVA 28 615 00 BRNO
VYPRACOVAL	Ing. Kozubík	
KRAJ: Jihomoravský kraj	MÍSTO STAVBY: (FI) BOTANICKÁ 68a, BRNO	DATUM: 02/2018
INVESTOR: Masarykova univerzita	STAVBA: VÝMĚNA VÝPLNĚ STAVEBNÍCH OTVORŮ	STUPEŇ: DPS
OBJEKT: ---	ČÁST: D.1.1 Architektonicko-stavební řešení	ARCHIVNÍ ČÍSLO: 18-201-05-DPS-506
NÁZEV VÝKRESU: SCHÉMA PRVKŮ PLÁŠTĚ (PSV)	MĚŘ.: 1:50/1:20	Č.V.: 506