


STAVEBNÍ PASPORT - BBA02N02003

Pedagogická fakulta - Poříčí 7, budova Y (Ypsilantiho)

2. nadzemní podlaží

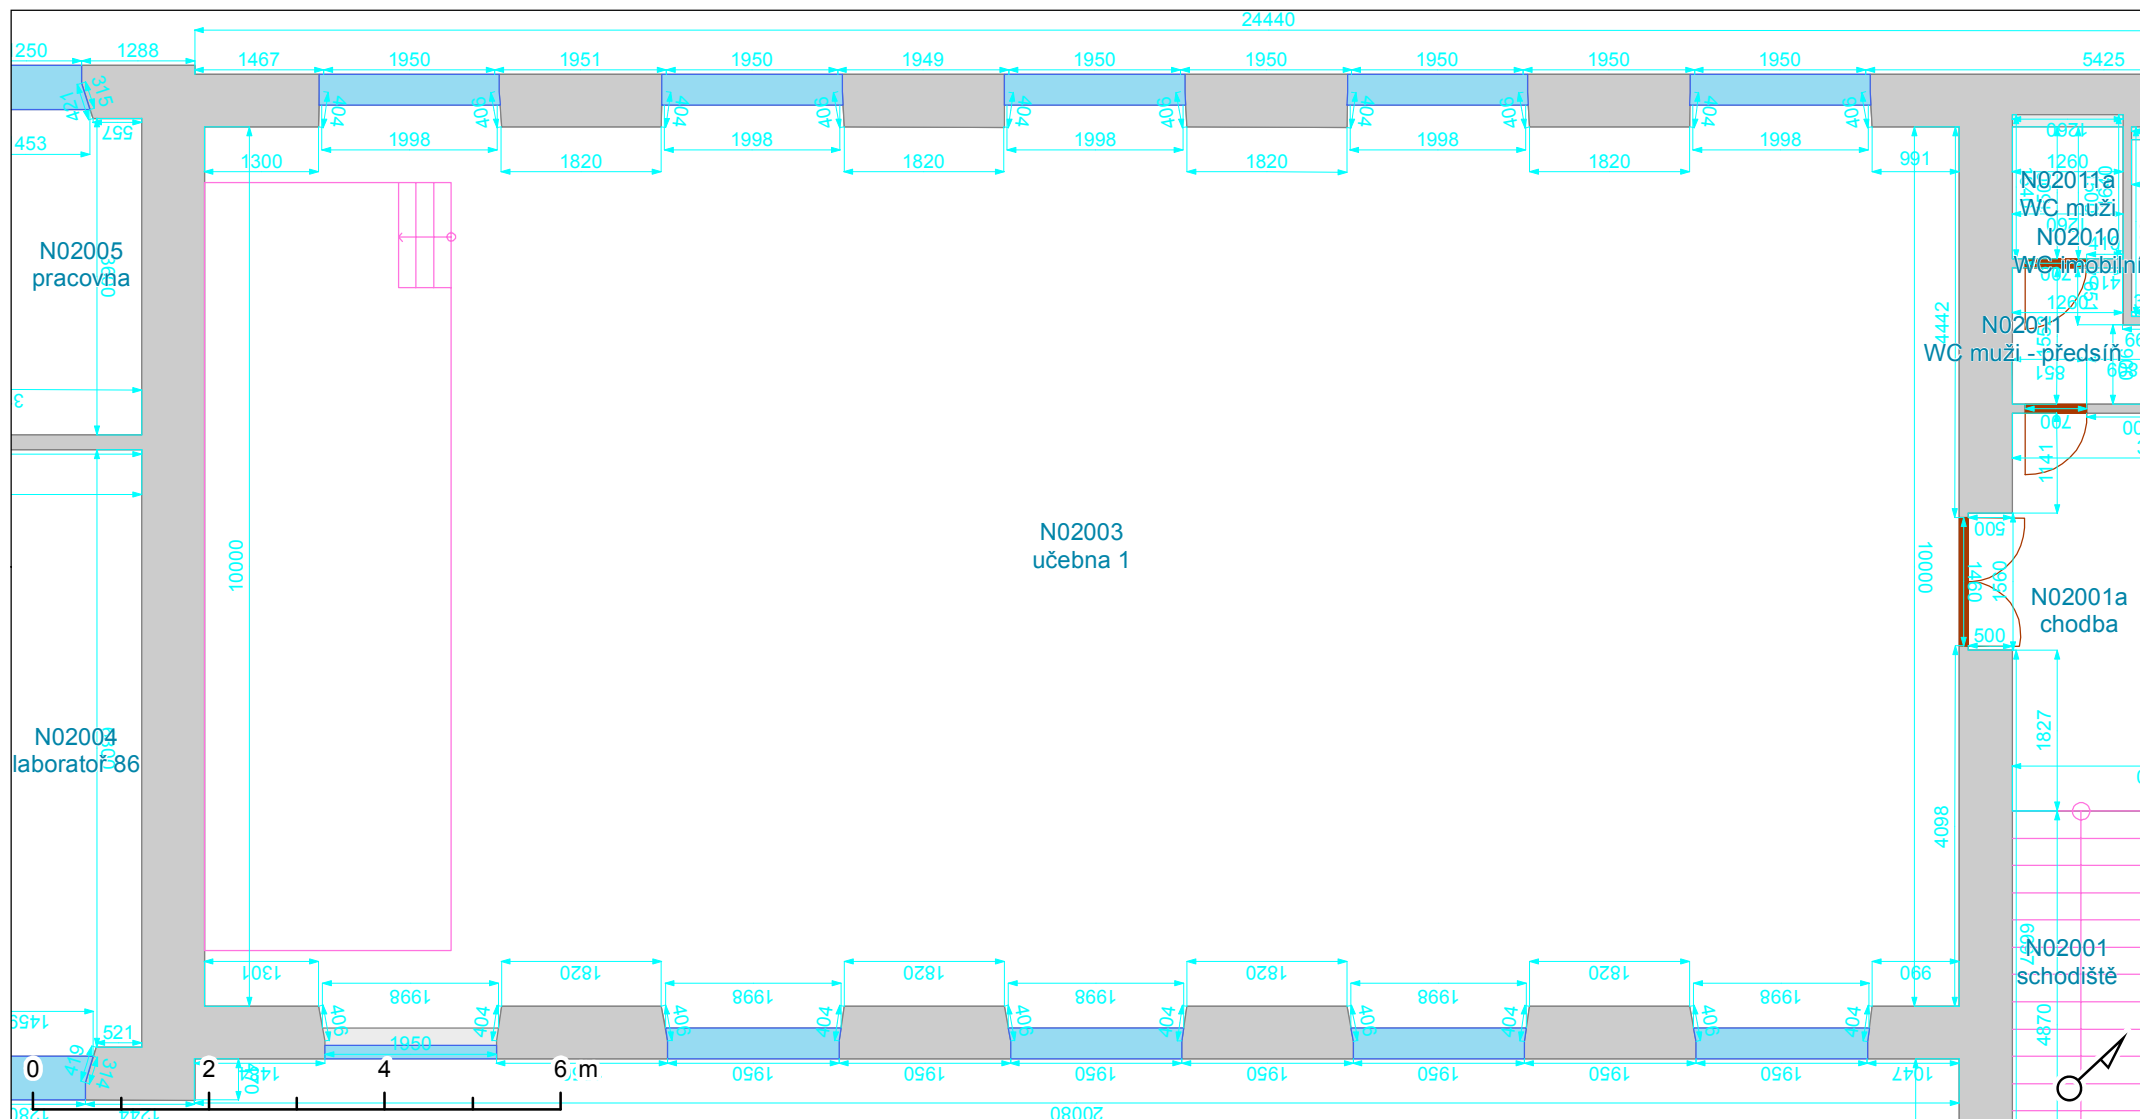

- — Výtah
- Schodiště
- Okno
- Otevírání dveří

- Dveřní průchod
- Svislá konstrukce
- Místnost
- Podlaží

Vypracoval:

Oddělení facility managementu
SUKB MU, Brno, březen 2018

