


STAVEBNÍ PASPORT - BMB01N04013

Rektorát Masarykovy univerzity - Komenského nám. 2

4. nadzemní podlaží

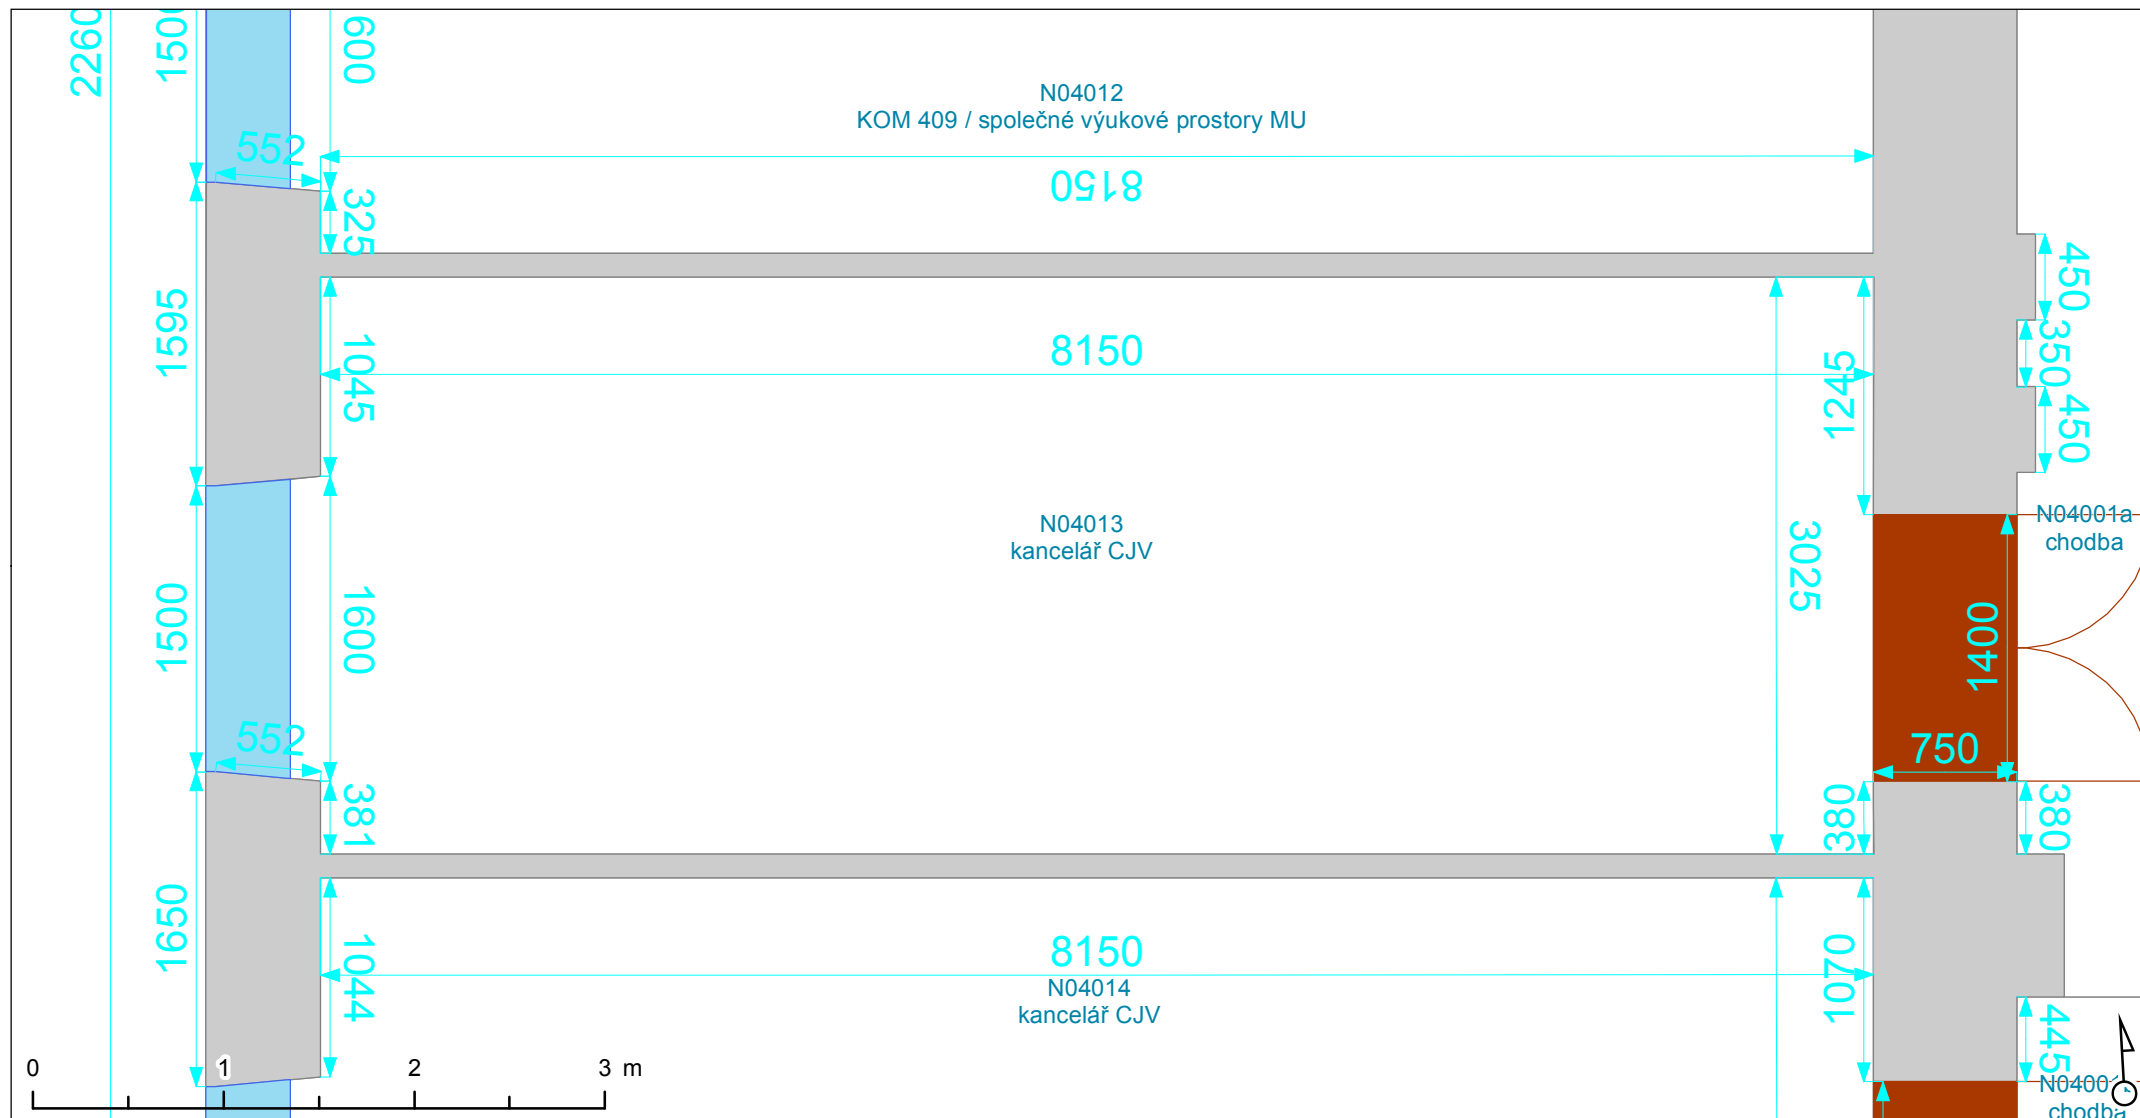

- Výtah
- Schodiště
- Okno
- Otevírání dveří

- Dveřní průchod
- Svislá konstrukce
- Místnost
- Podlaží

Vypracoval:
Oddělení facility managementu
SUKB MU, Brno, březen 2018

