


# STAVEBNÍ PASPORT - BMB01N02161

Rektorát Masarykovy univerzity - Komenského nám. 2

2. nadzemní podlaží

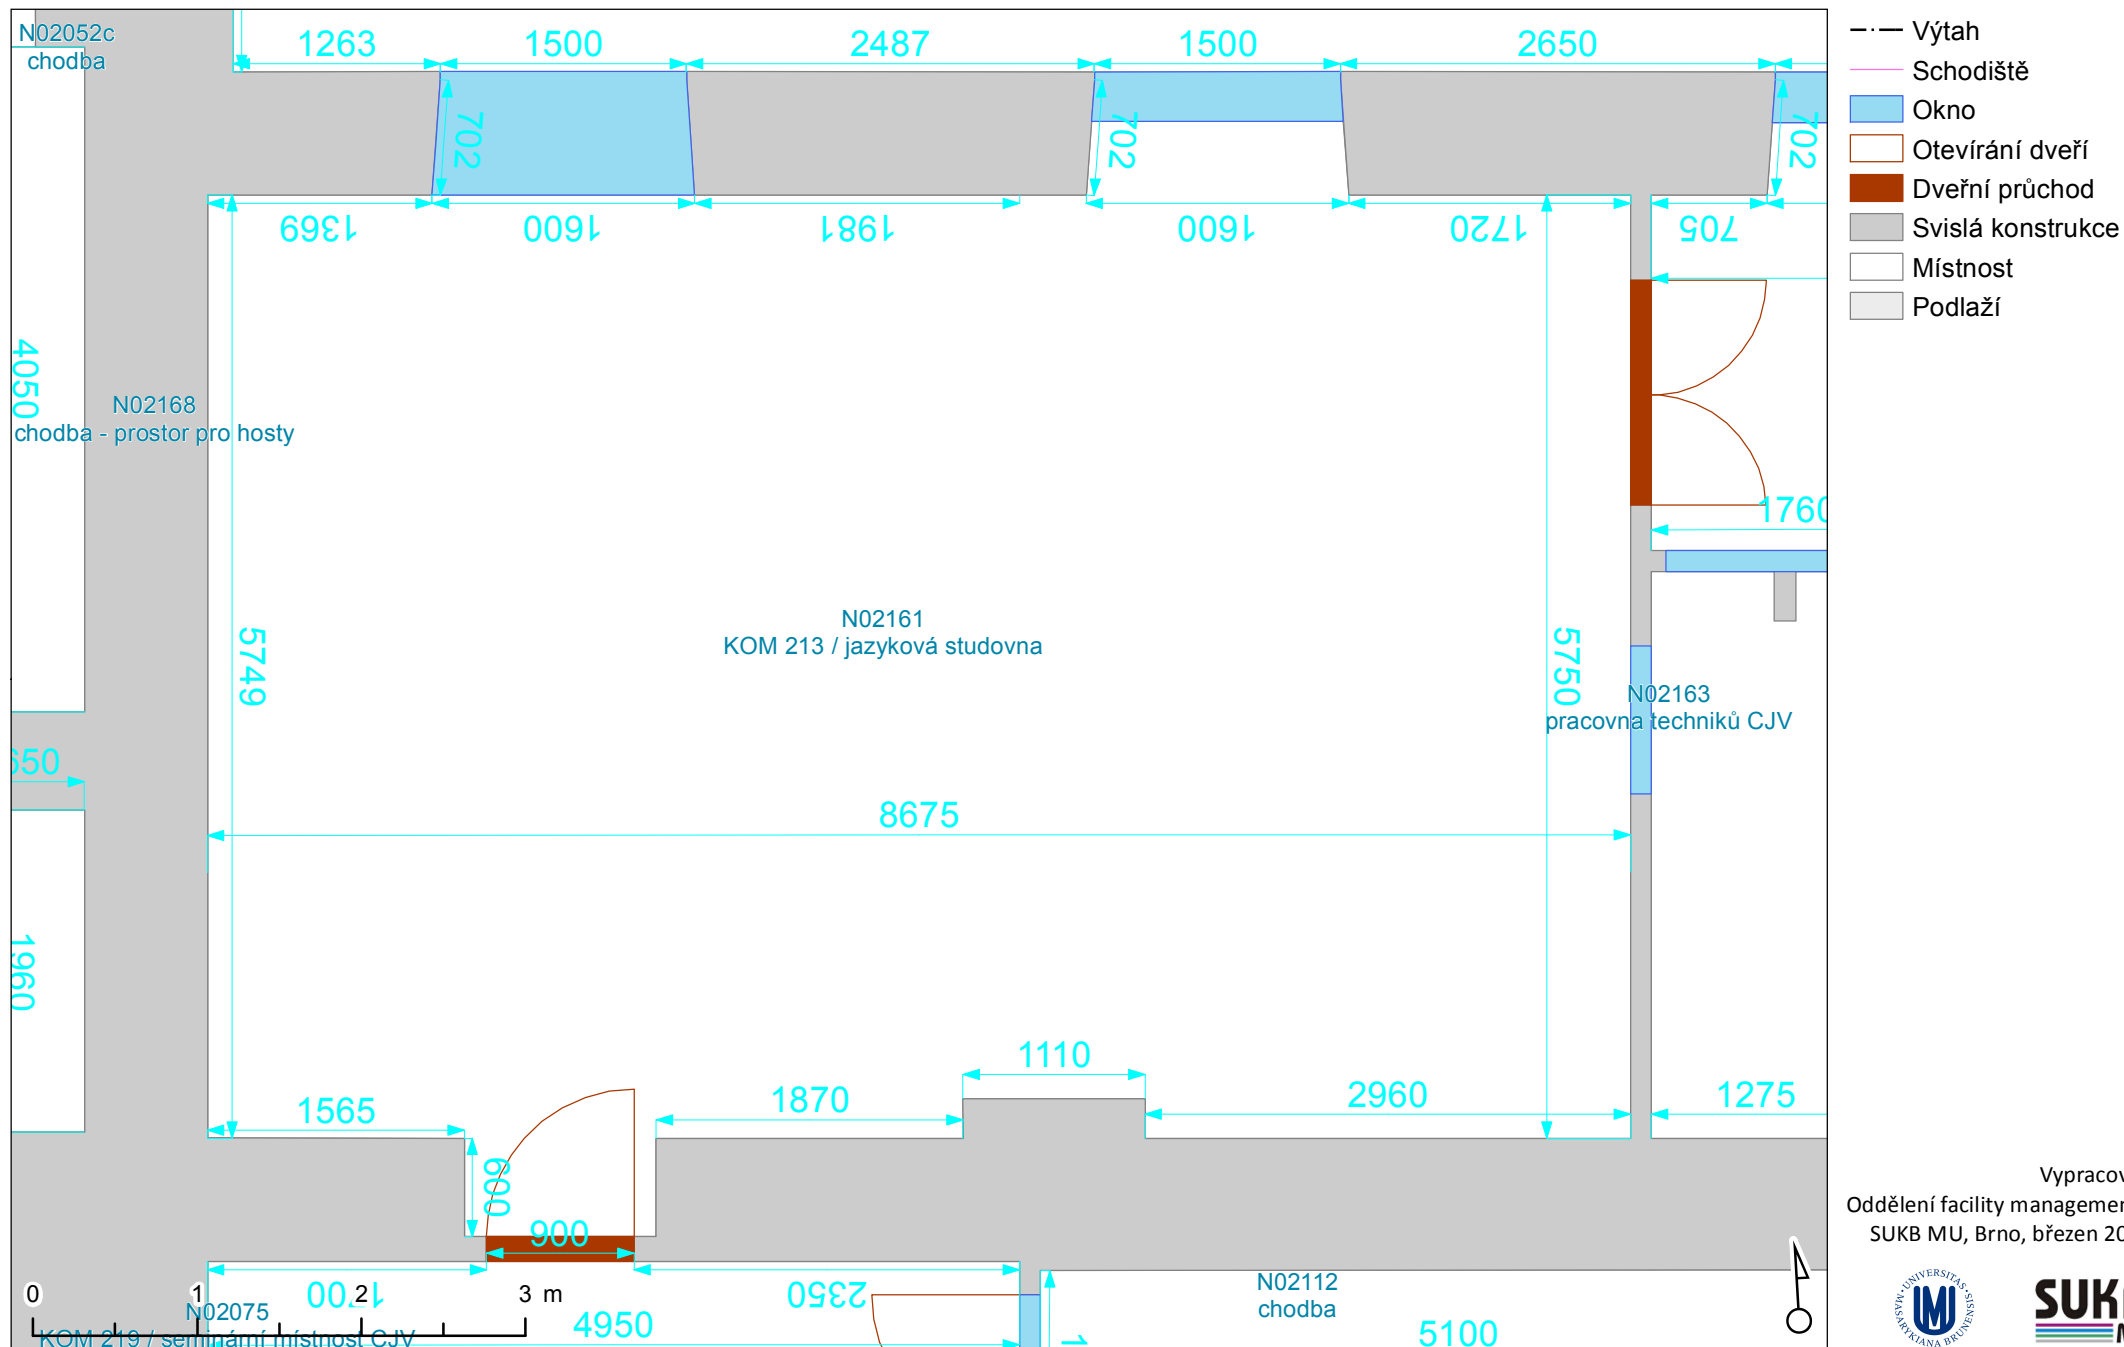

Vypracoval:  
Oddělení facility managementu  
SUKB MU, Brno, březen 2018

