


STAVEBNÍ PASPORT - BHA35N01017

Univerzitní kampus Bohunice - Kamenice 5, budova A34

1. nadzemní podlaží

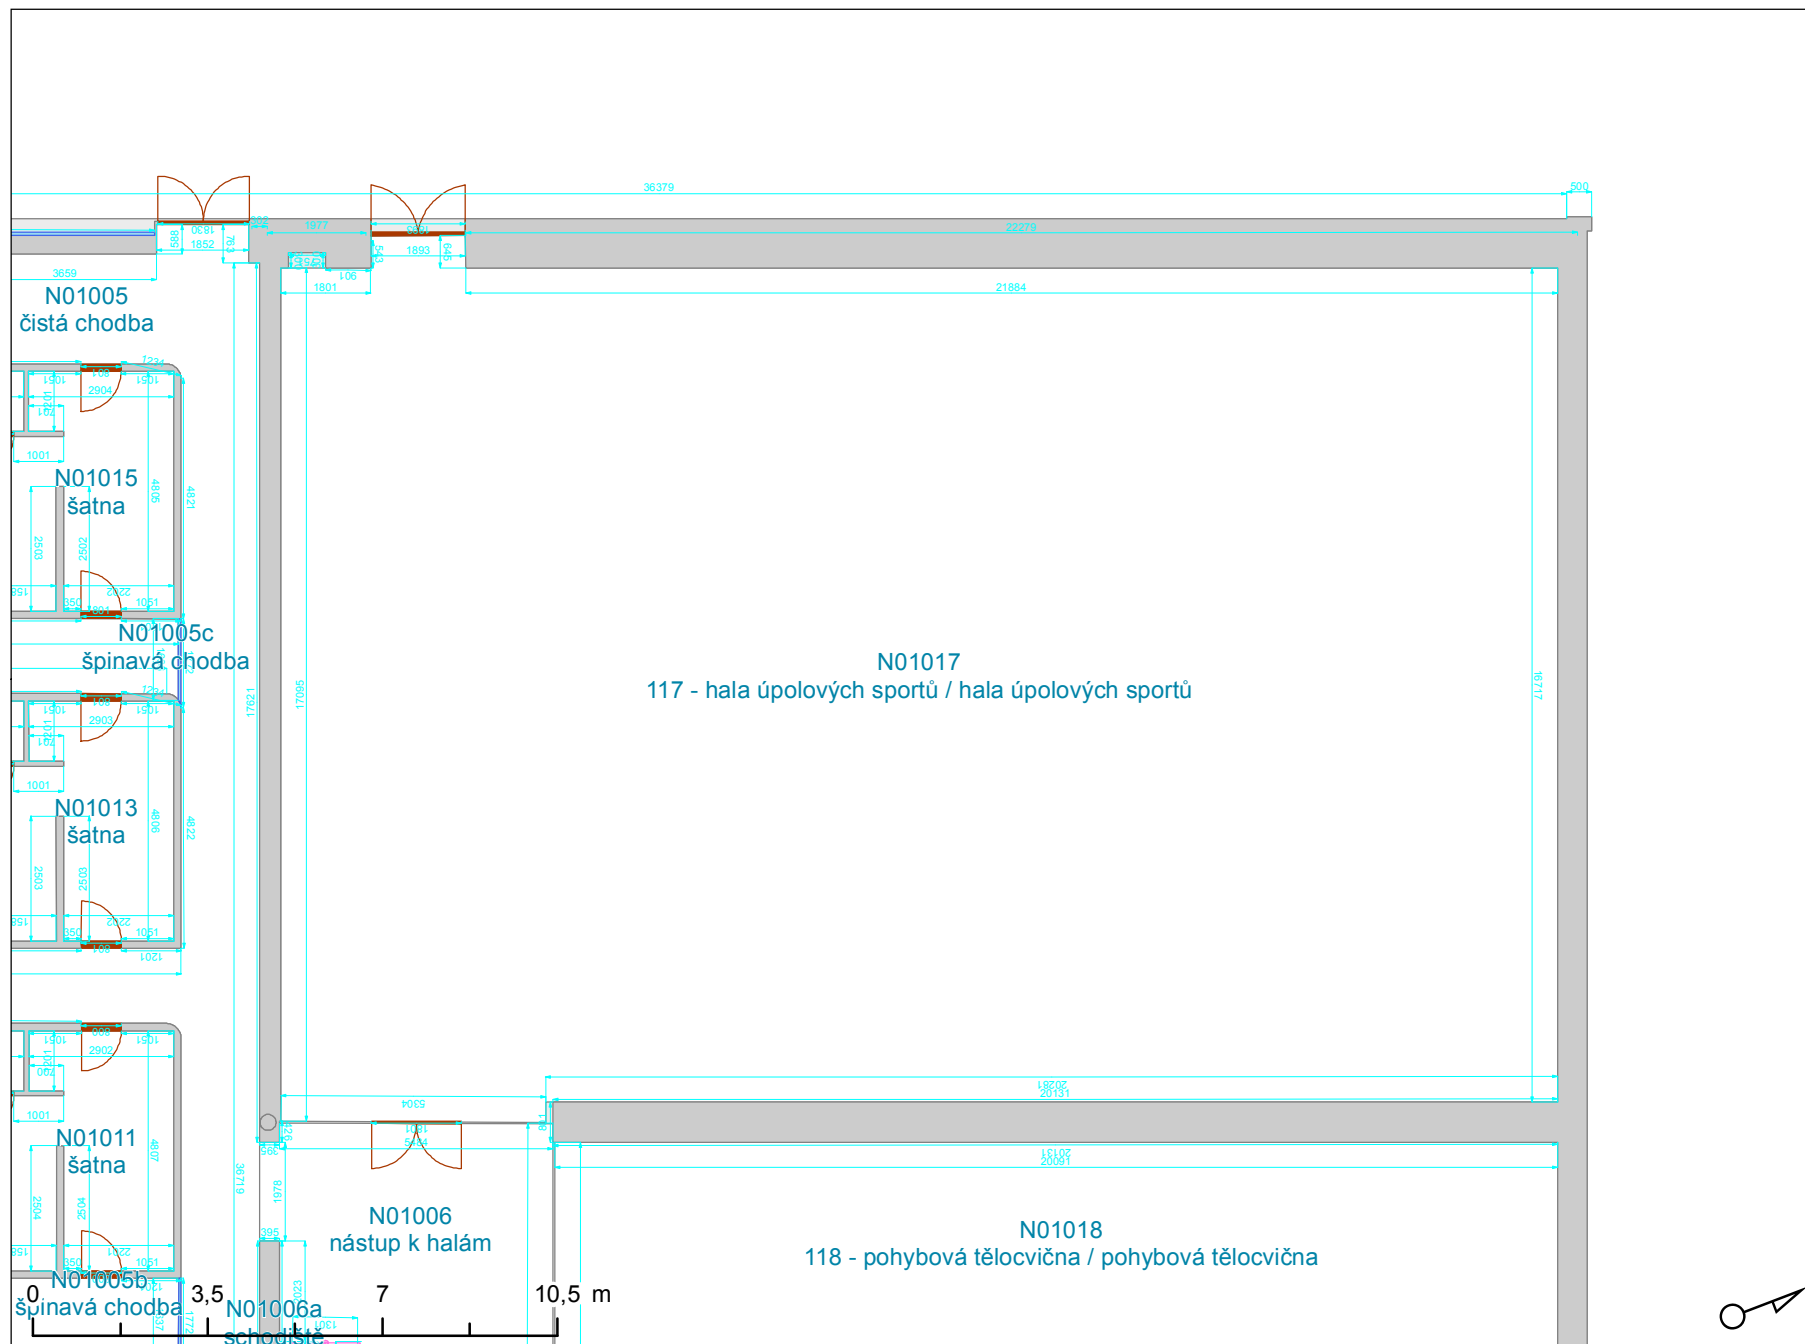

- Výtah
- Schodiště
- Okno
- Otevírání dveří
- Dvevní průchod
- Svislá konstrukce
- Místnost
- Podlaží

Vypracoval:
Oddělení facility managementu
SUKB MU, Brno, březen 2018

