



M 1:100

PROJEKT/ZAKÁZKA	NÁZEV PŘÍLOHY
► MUNI	► DISPOZICE KONCOVÝCH PRVKŮ
► VZ_Telocvicny2	
► FSPS_A34_117	

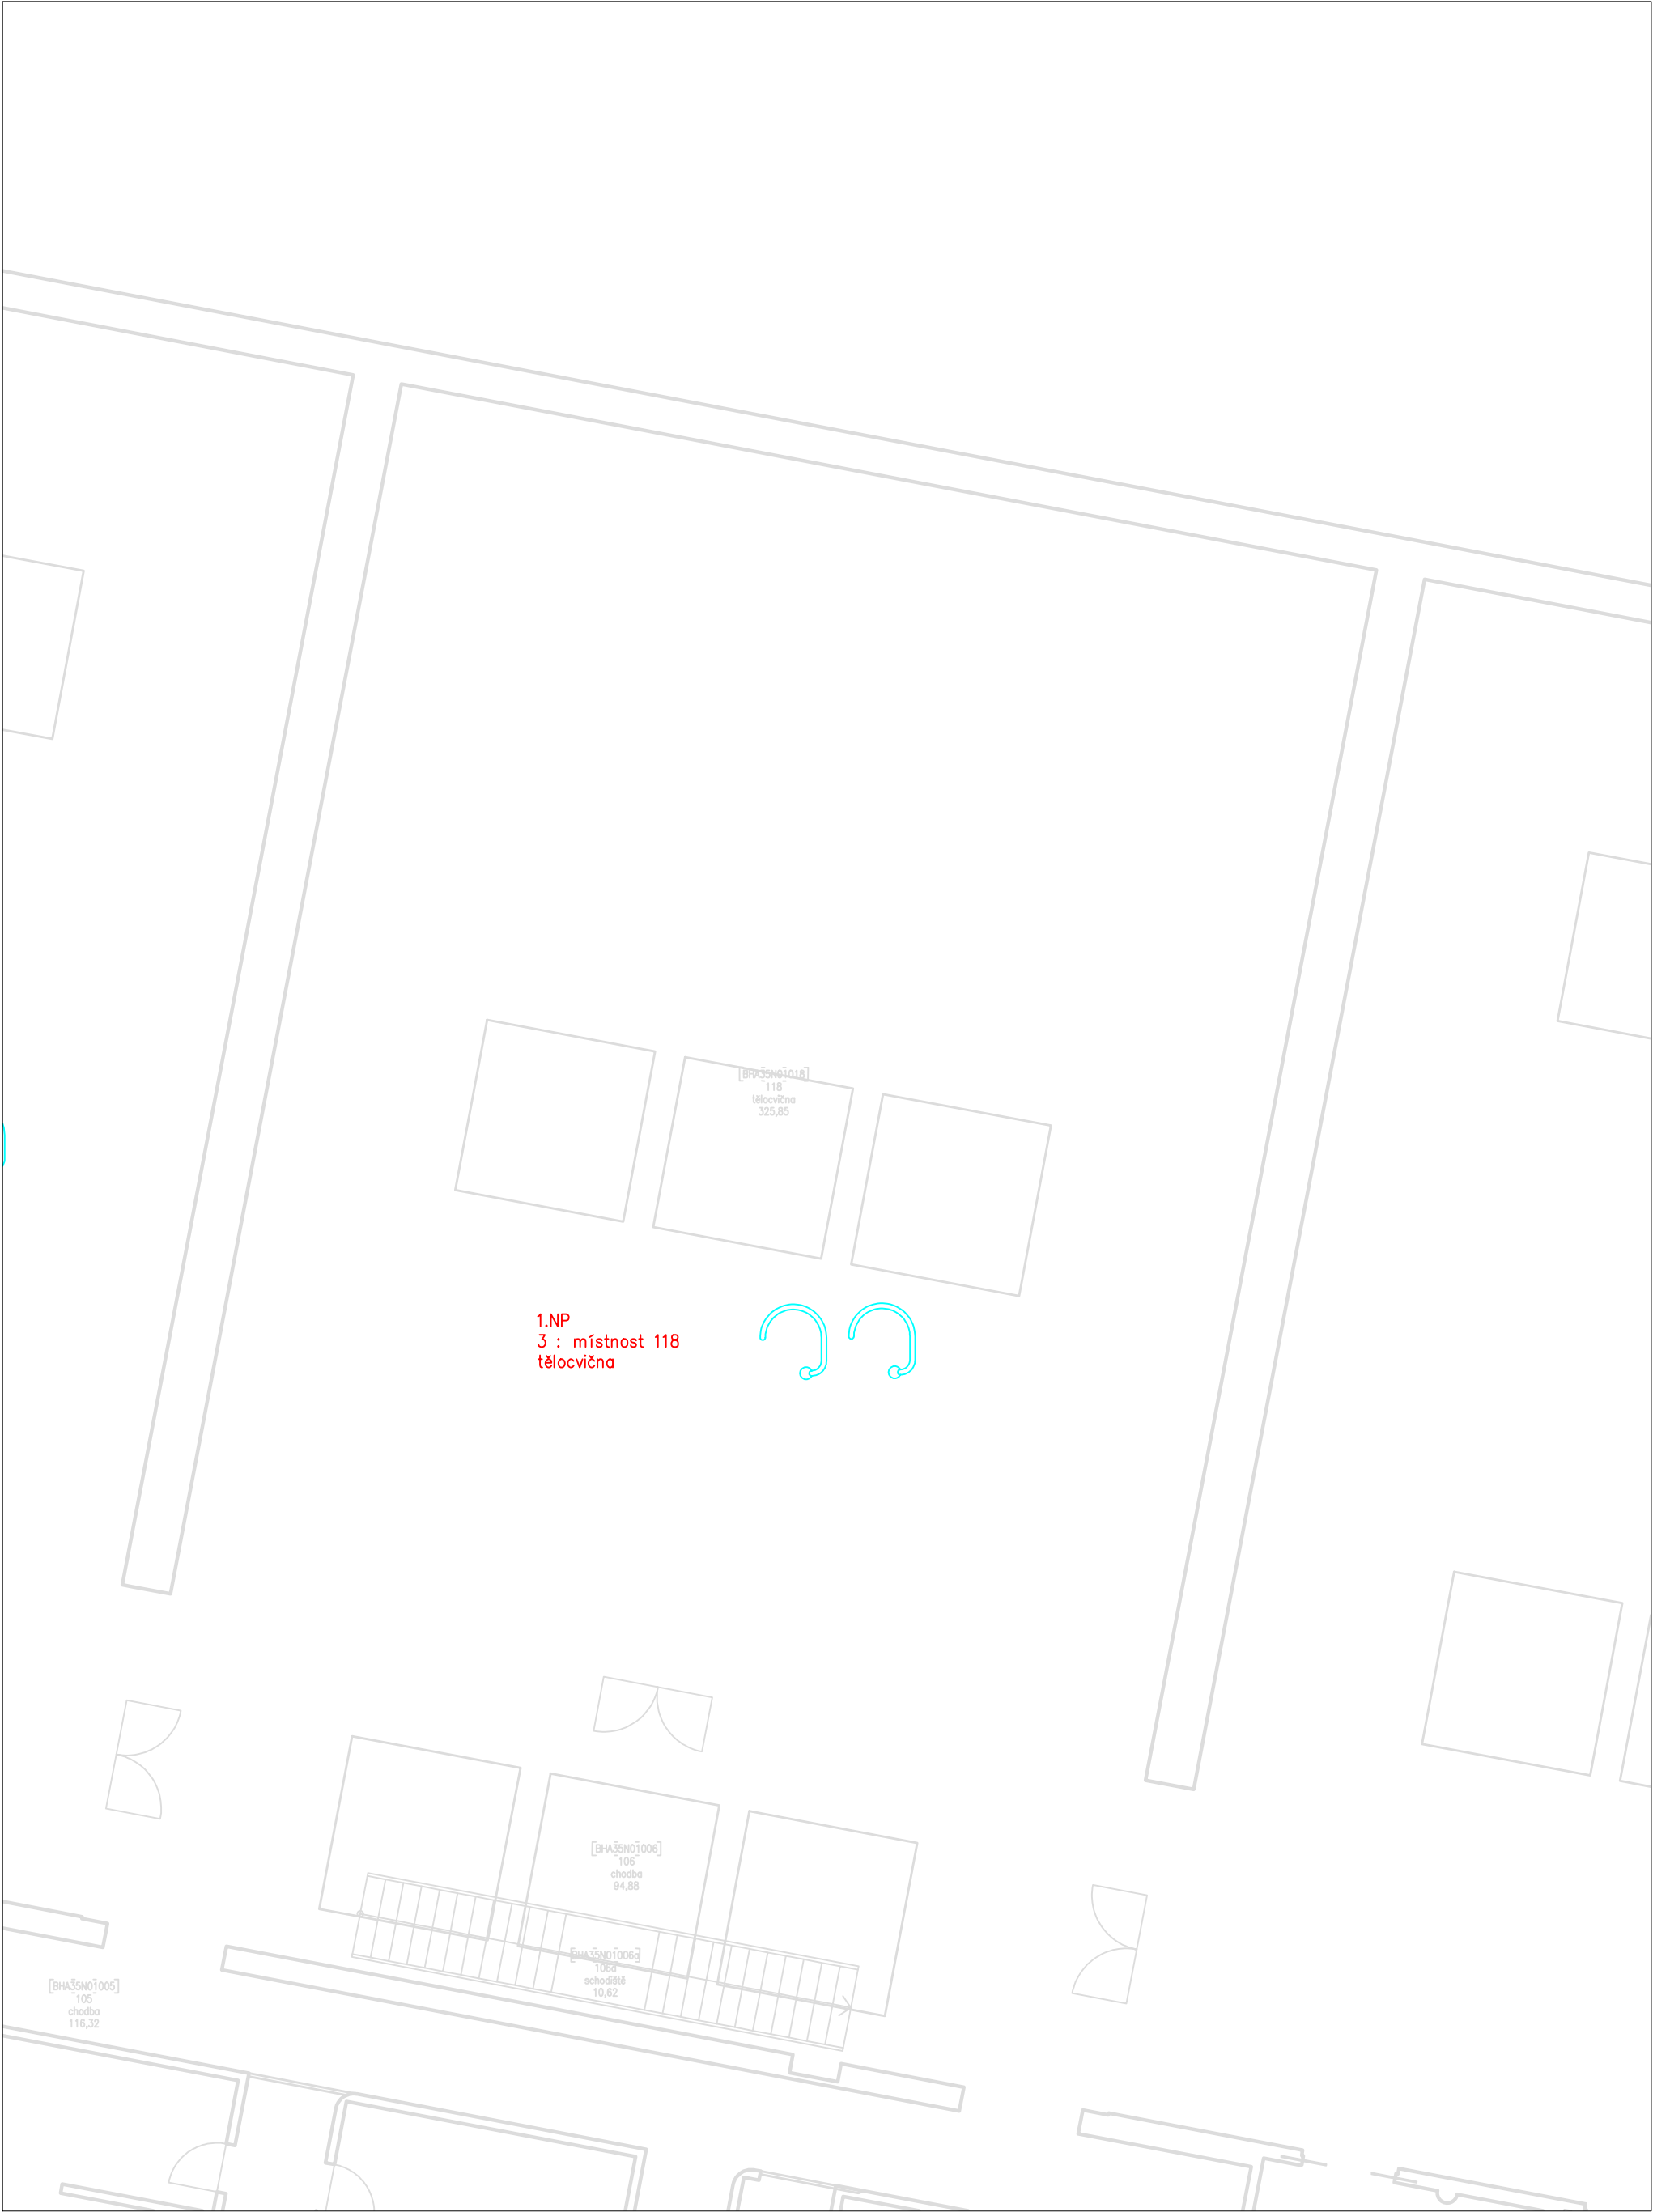

M 1:100

<p>PROJEKT/ZAKÁZKA</p> <ul style="list-style-type: none">► MUNI► VZ_Telocvicny2► FSPS_A34_118	<p>NÁZEV PŘÍLOHY</p> <ul style="list-style-type: none">► DISPOZICE KONCOVÝCH PRVKŮ
---	--

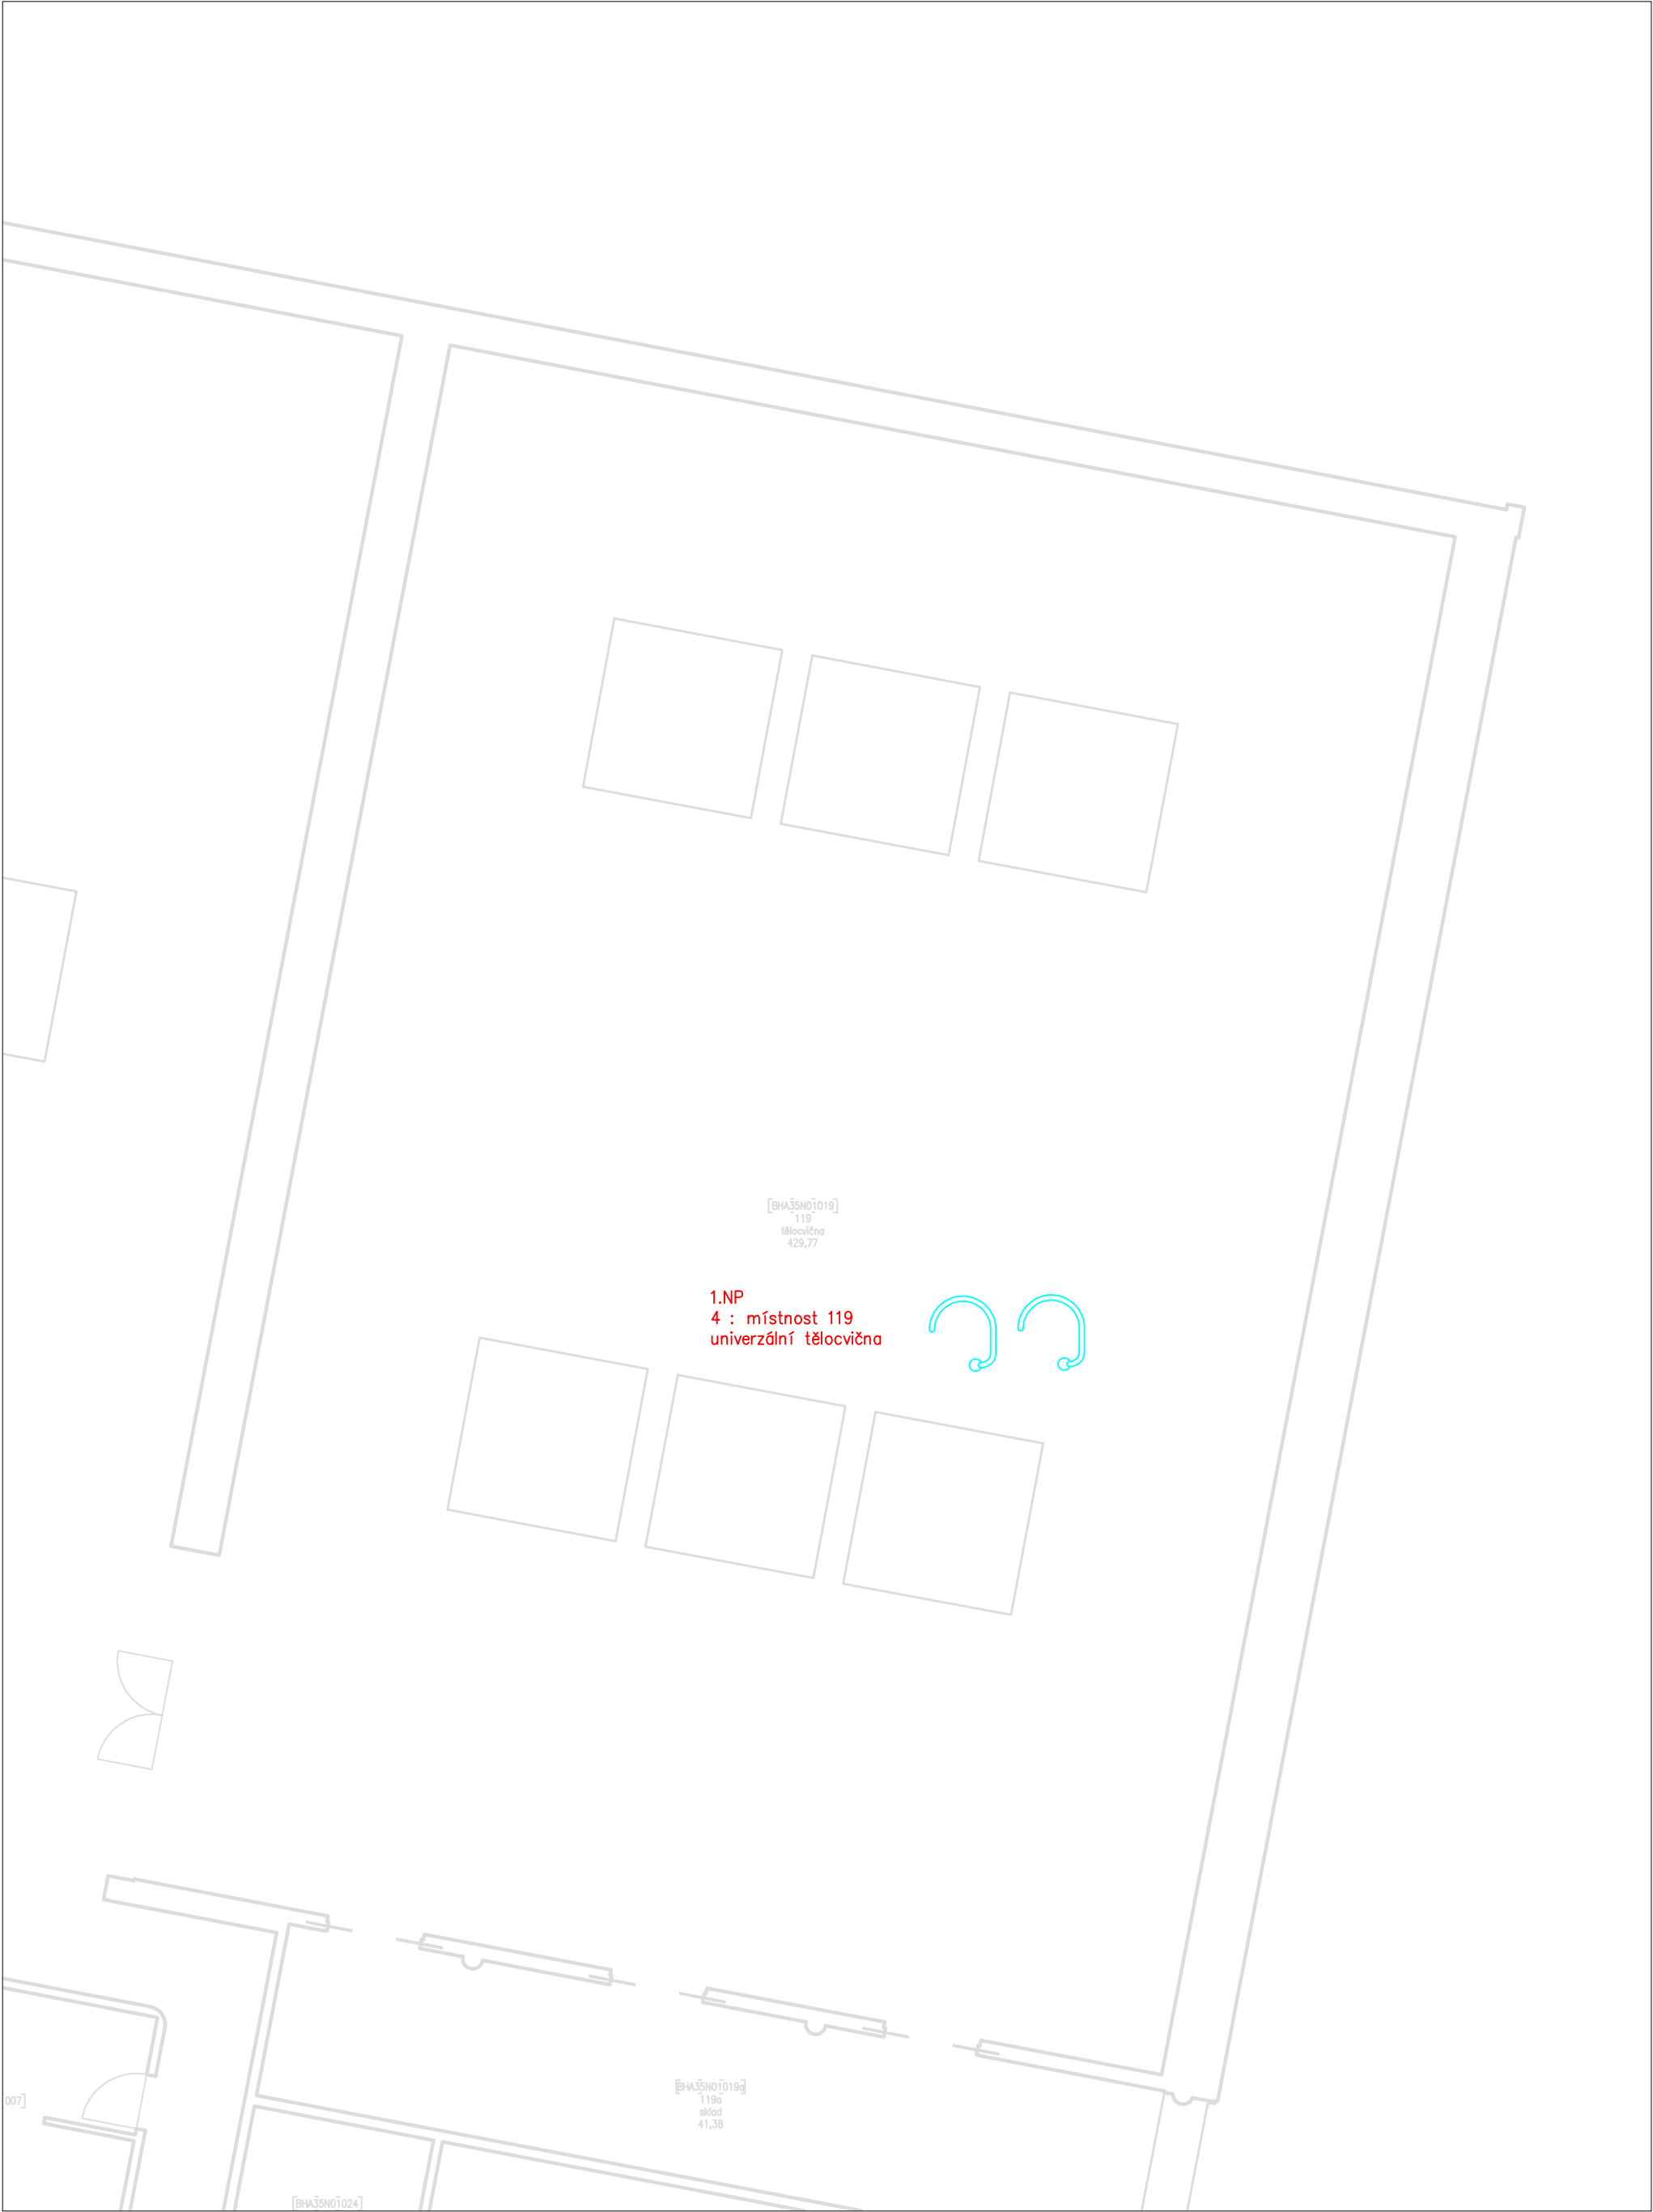

M 1:100

PROJEKT/ZAKÁZKA	NÁZEV PŘÍLOHY
► MUNI	► DISPOZICE KONCOVÝCH PRVKŮ
► VZ_Telocvicny2	
► FSPS_A34_119	

NÁZEV PŘÍLOHY
► DISPOZICE KONCOVÝCH PRVKŮ



PREZENTACE BEZDRÁTOVÁ
S DISPLEJEM



PREZENTACE BEZDRÁTOVÁ
S PROJEKTOREM



PREZENTAČNÍ PROJEKTOR




VIZUALIZÉR STOLNÍ



PROJEKTOR S VELMI KRÁTKOU
PROJEKČNÍ VZDÁLENOSTÍ



AV SKŘÍŇKA

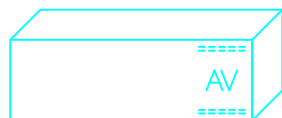

KATEDRA



MONITOR STOLNÍ



DISPLEJ INTERAKTIVNÍ



REPRODUKTOR STROPNÍ



KAMERA PTZ



MIKROFON STOLNÍ



MIKROFON



MIKROFON ZÁVĚSNÝ



MIKROFON NÁHLAVNÍ



MIKROFON KLOPOVÝ



REPRODUKTOROVÁ
SOUSTAVA



REPRODUKTOROVÁ SOUSTAVA
SLOUPOVÁ 1



REPRODUKTOROVÁ SOUSTAVA
SLOUPOVÁ 2



PANEL TLAČÍTKOVÝ VELKÝ



PANEL TLAČÍTKOVÝ MALÝ



PANEL DOTYKOVÝ



PANEL DOTYKOVÝ MALÝ



PANEL DOTYKOVÝ VELKÝ



PANEL TLAČÍTKOVÝ AV




PANEL TLAČÍTKOVÝ SVĚTLO, ZATEMNĚNÍ




PANEL TLAČÍTKOVÝ SVĚTLO, ŽALUZIE



PANEL TLAČÍTKOVÝ SVĚTLO

 


PLÁTNO ROLOVACÍ

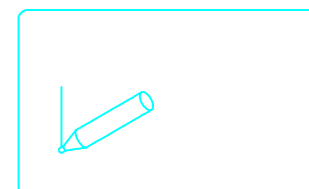

TABULE POPISOVACÍ



PLÁTNO RÁMOVÉ

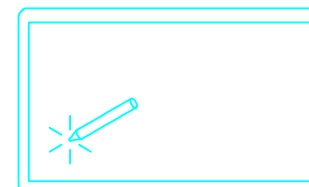

TABULE INTERAKTIVNÍ

VEŠKERÉ VÝKRESY JSOU V MĚŘÍTKÁCH
1:50 NEBO 1:100 (UVEDENO INDIVIDUÁLNĚ)

PROJEKT/ZAKÁZKA

► MUNI
► AV TECHNIKA
► 2018

NÁZEV PŘÍLOHY

► LEGENDA AV SYMBOLŮ