


# STAVEBNÍ PASPORT - BHA35N01019

Univerzitní kampus Bohunice - Kamenice 5, budova A34

1. nadzemní podlaží

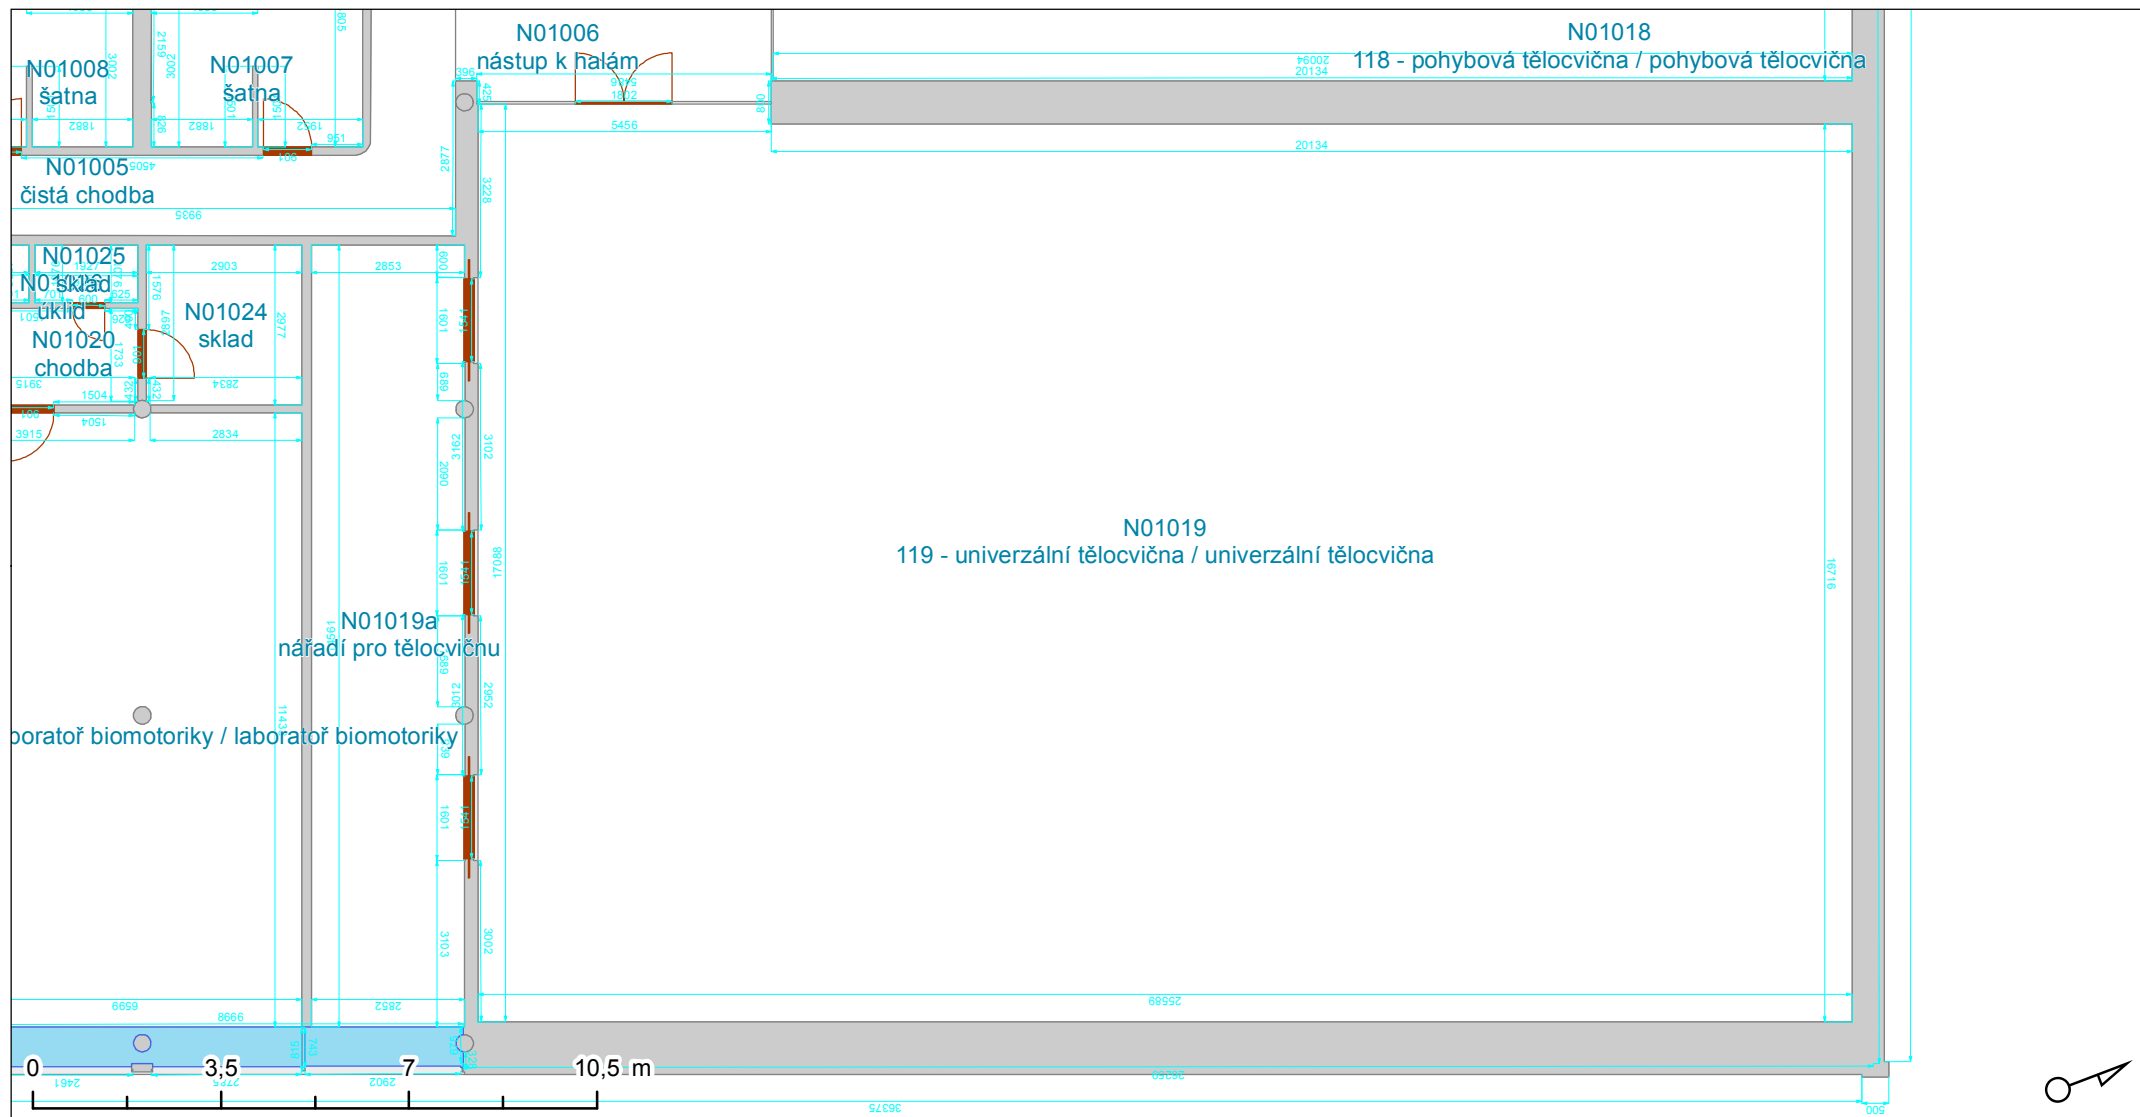

- Výtah
- Schodiště
- Okno
- Otevírání dveří

- Dveřní průchod
- Svislá konstrukce
- Místnost
- Podlaží

Vypracoval:  
Oddělení facility managementu  
SUKB MU, Brno, březen 2018

