


STAVEBNÍ PASPORT - BMB01P01061

Rektorát Masarykovy univerzity - Komenského nám. 2
1. podzemní podlaží

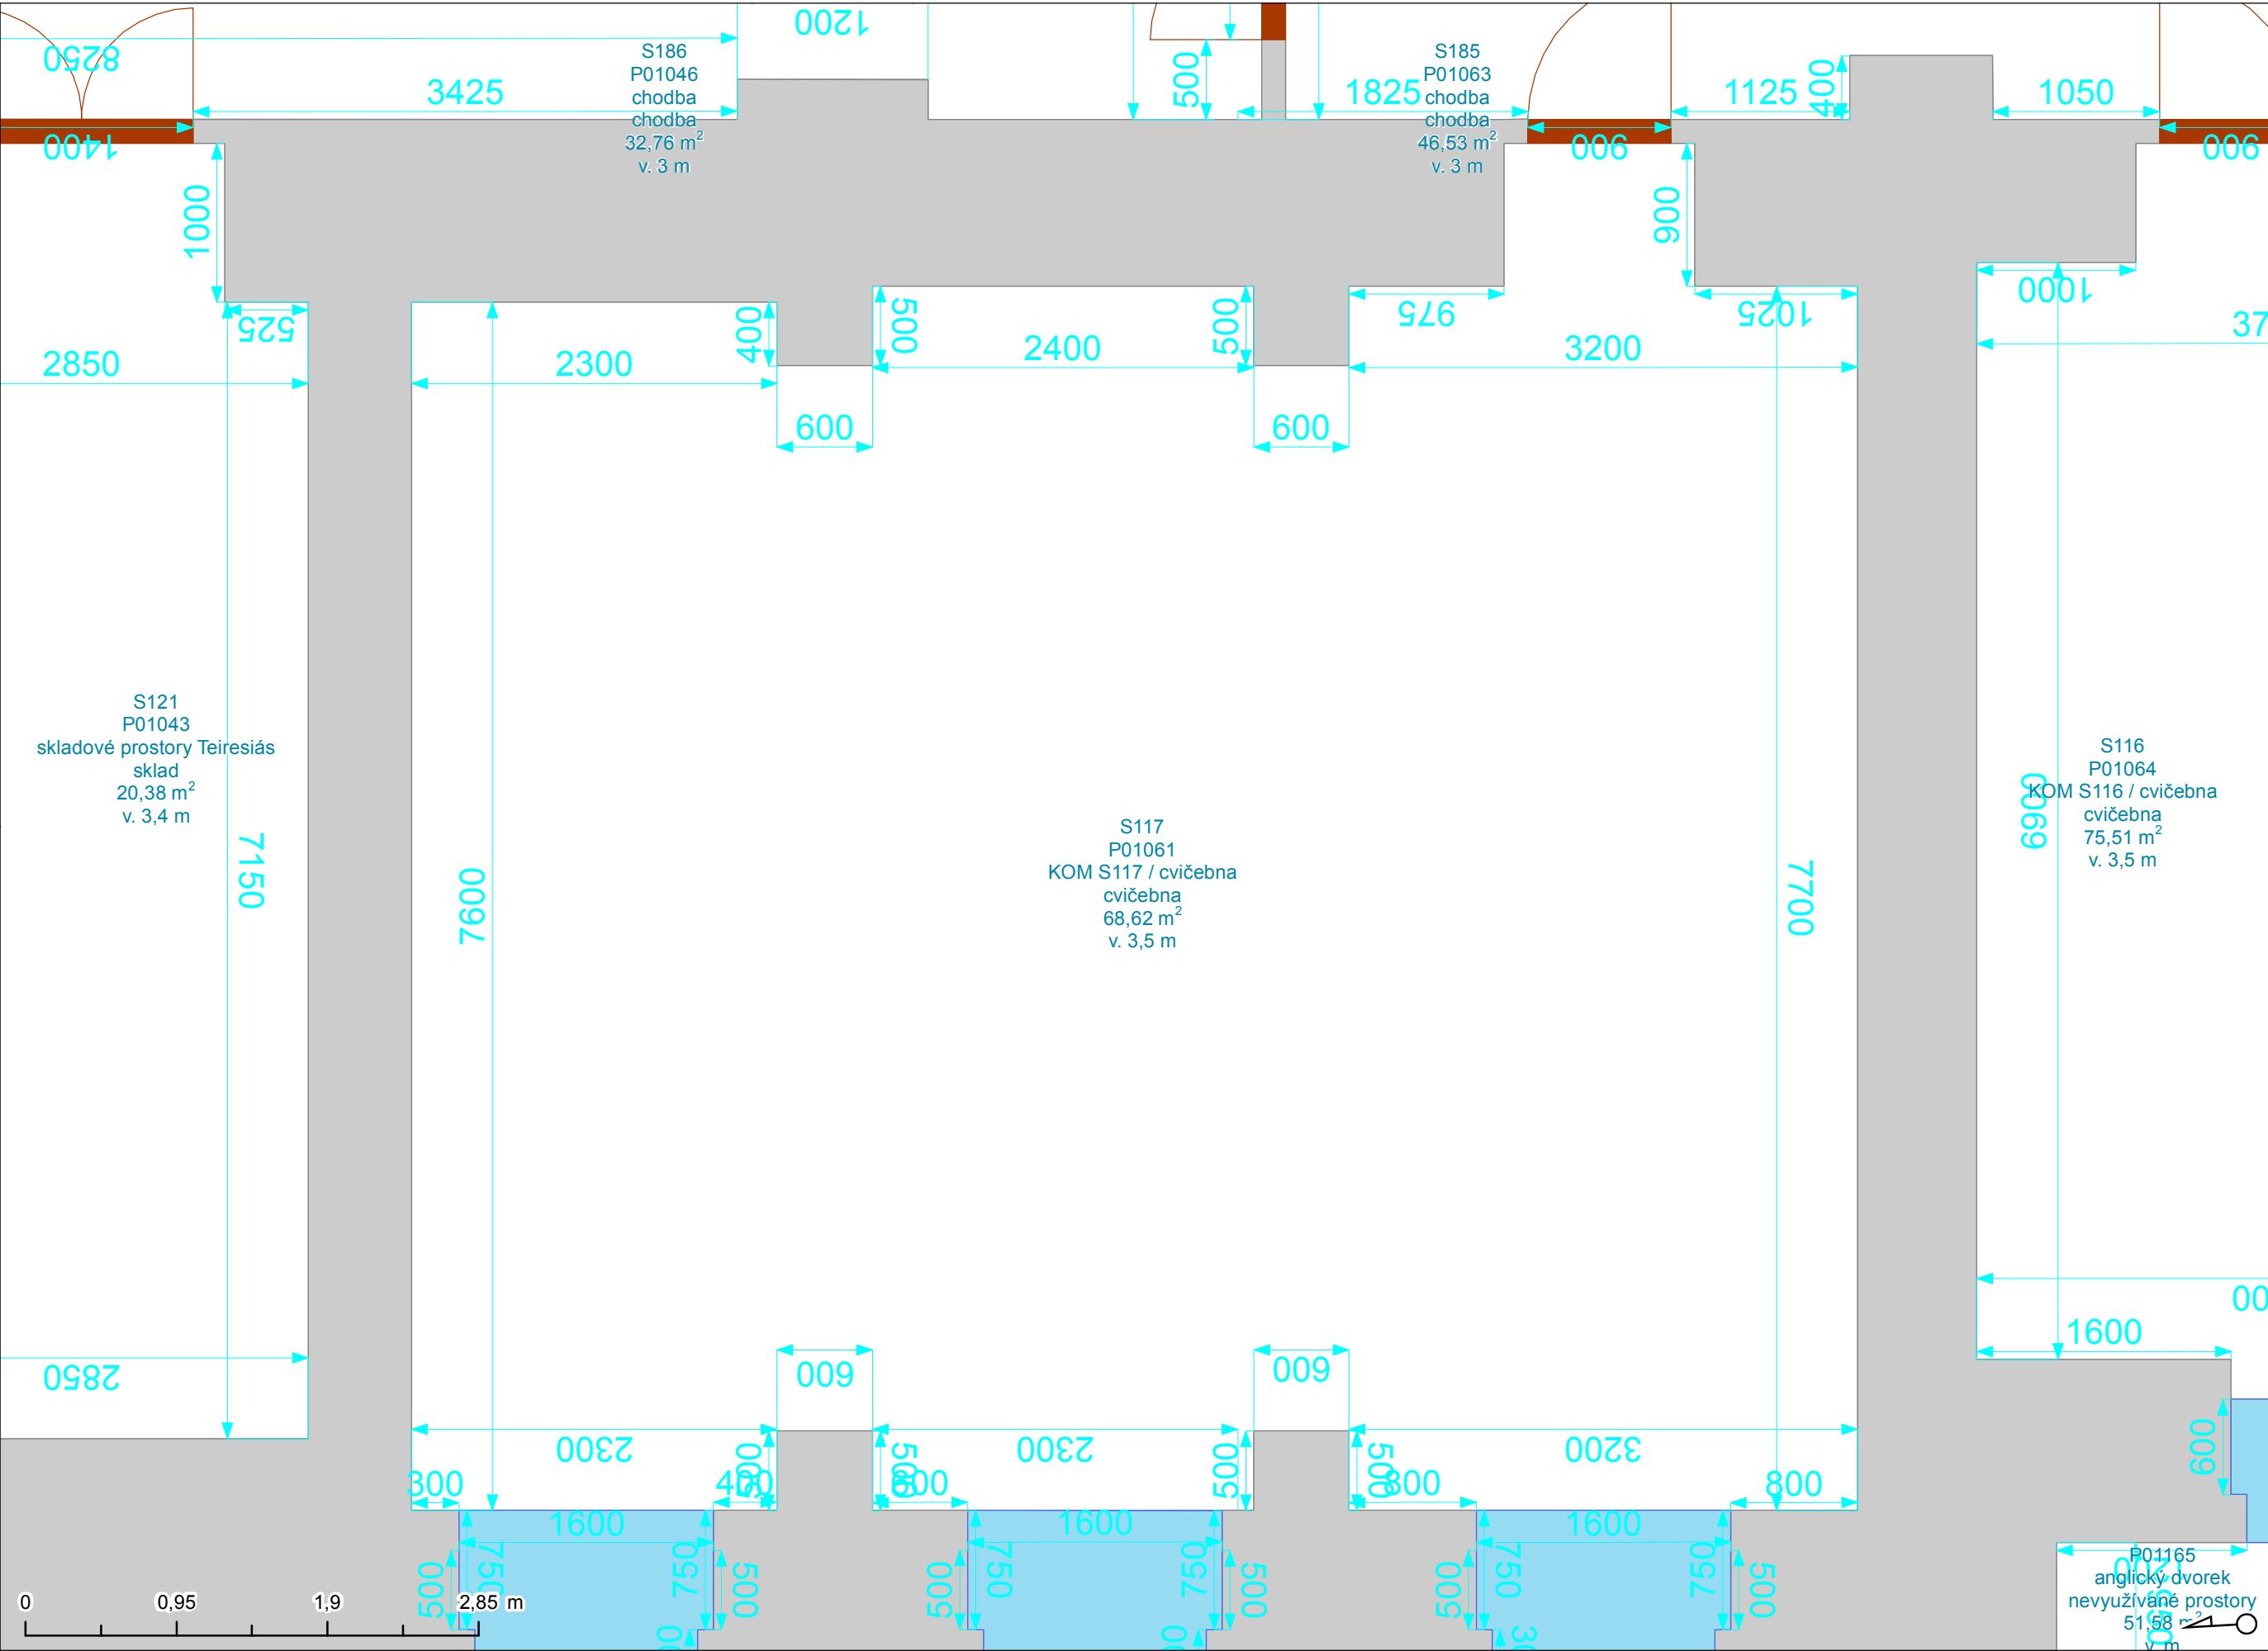

- Výtah
- Schodiště
- Okno
- Otevírání dveří
- Dveřní průchod
- Svislá konstrukce
- Místnost
- Podlaží

Vypracoval:
Oddělení facility managementu
SUKB MU, Brno, březen 2018

