DVORNÍ POHLED (SEVERNÍ FASÁDA)

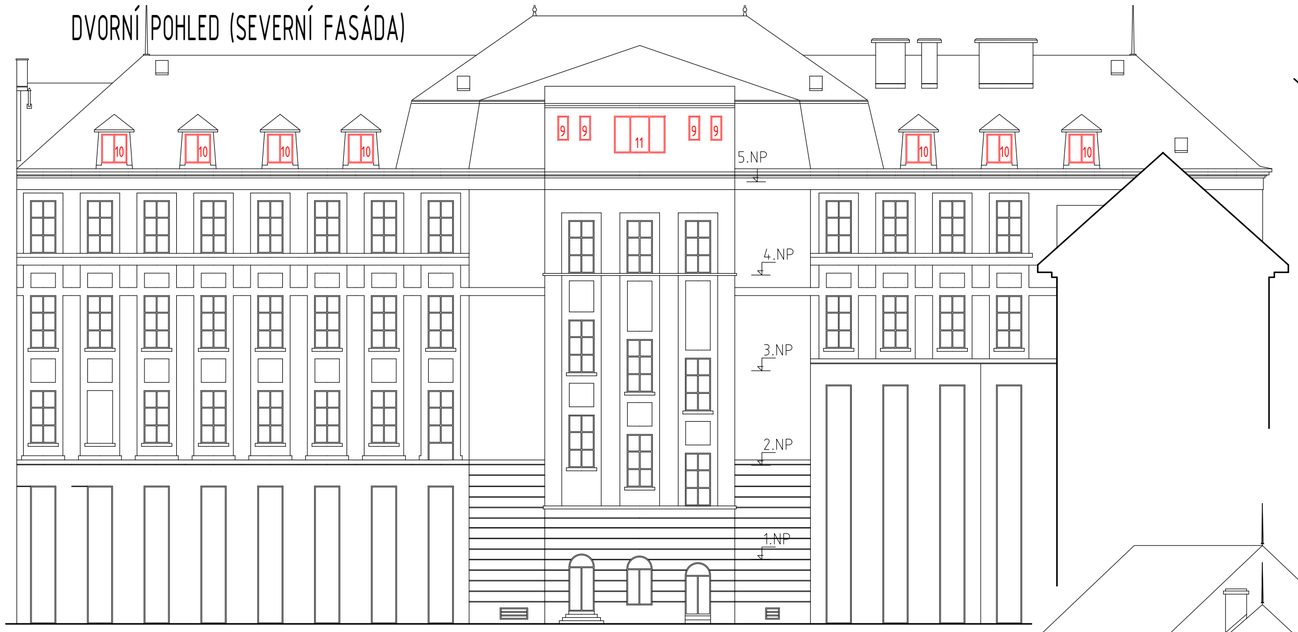

DVORNÍ POHLED - SCHODIŠTĚ (VÝCHODNÍ FASADA)

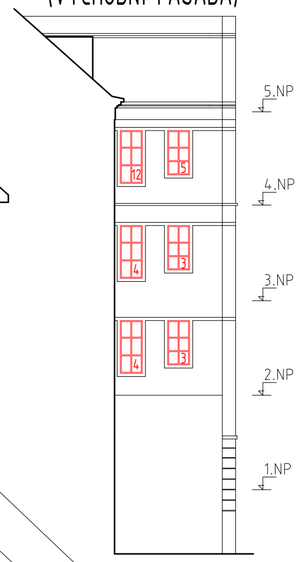

(ZÁPADNÍ FASÁDA)

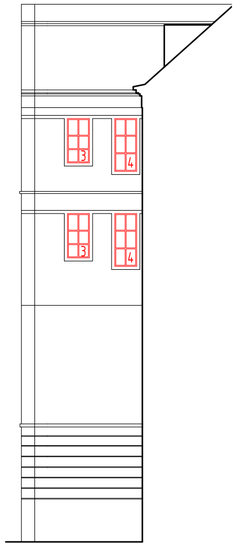

ULIČNÍ POHLED (ZÁPADNÍ FASÁDA - YPSILANTIHO)

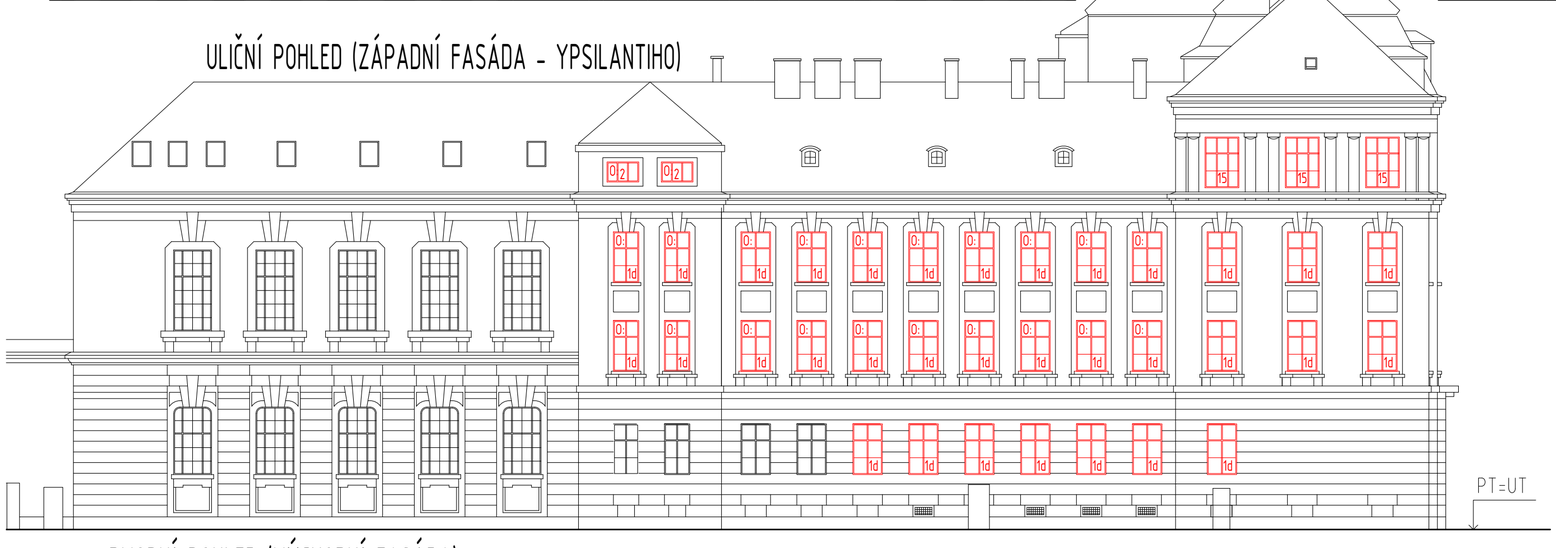

DVORNÍ POHLED (VÝCHODNÍ FASÁDA)

ver. 3)

Poznámka: půdorysy byly převzaty z pasportu MU a upraveny (rozměry otvorů nutno před výrobou a montáží doměřit)

Ř. PROJEKTANT	V. Janoušek	ERDING a.s. KOSMÁKOVA 28 615 00 BRNO
VYPRACOVAL	Ing. Kozubík	
KRAJ: Jihomoravský kraj	MÍSTO STAVBY: (Pdř) POŘÍČÍ 7, BRNO	
INVESTOR: Masarykova univerzita	STAVBA: VÝMĚNA OKEN	DATUM: 03/2018 STUPEŇ: DPS
OBJEKT: ---	ČÁST: D.1.1 Architektonicko-stavební řešení	ARCHIVNÍ ČÍSLO: 18-201-04-DPS-504
NÁZEV VÝKRESU: POHLEDY		MĚŘ.: – Č.V.: 504