



1 : 50

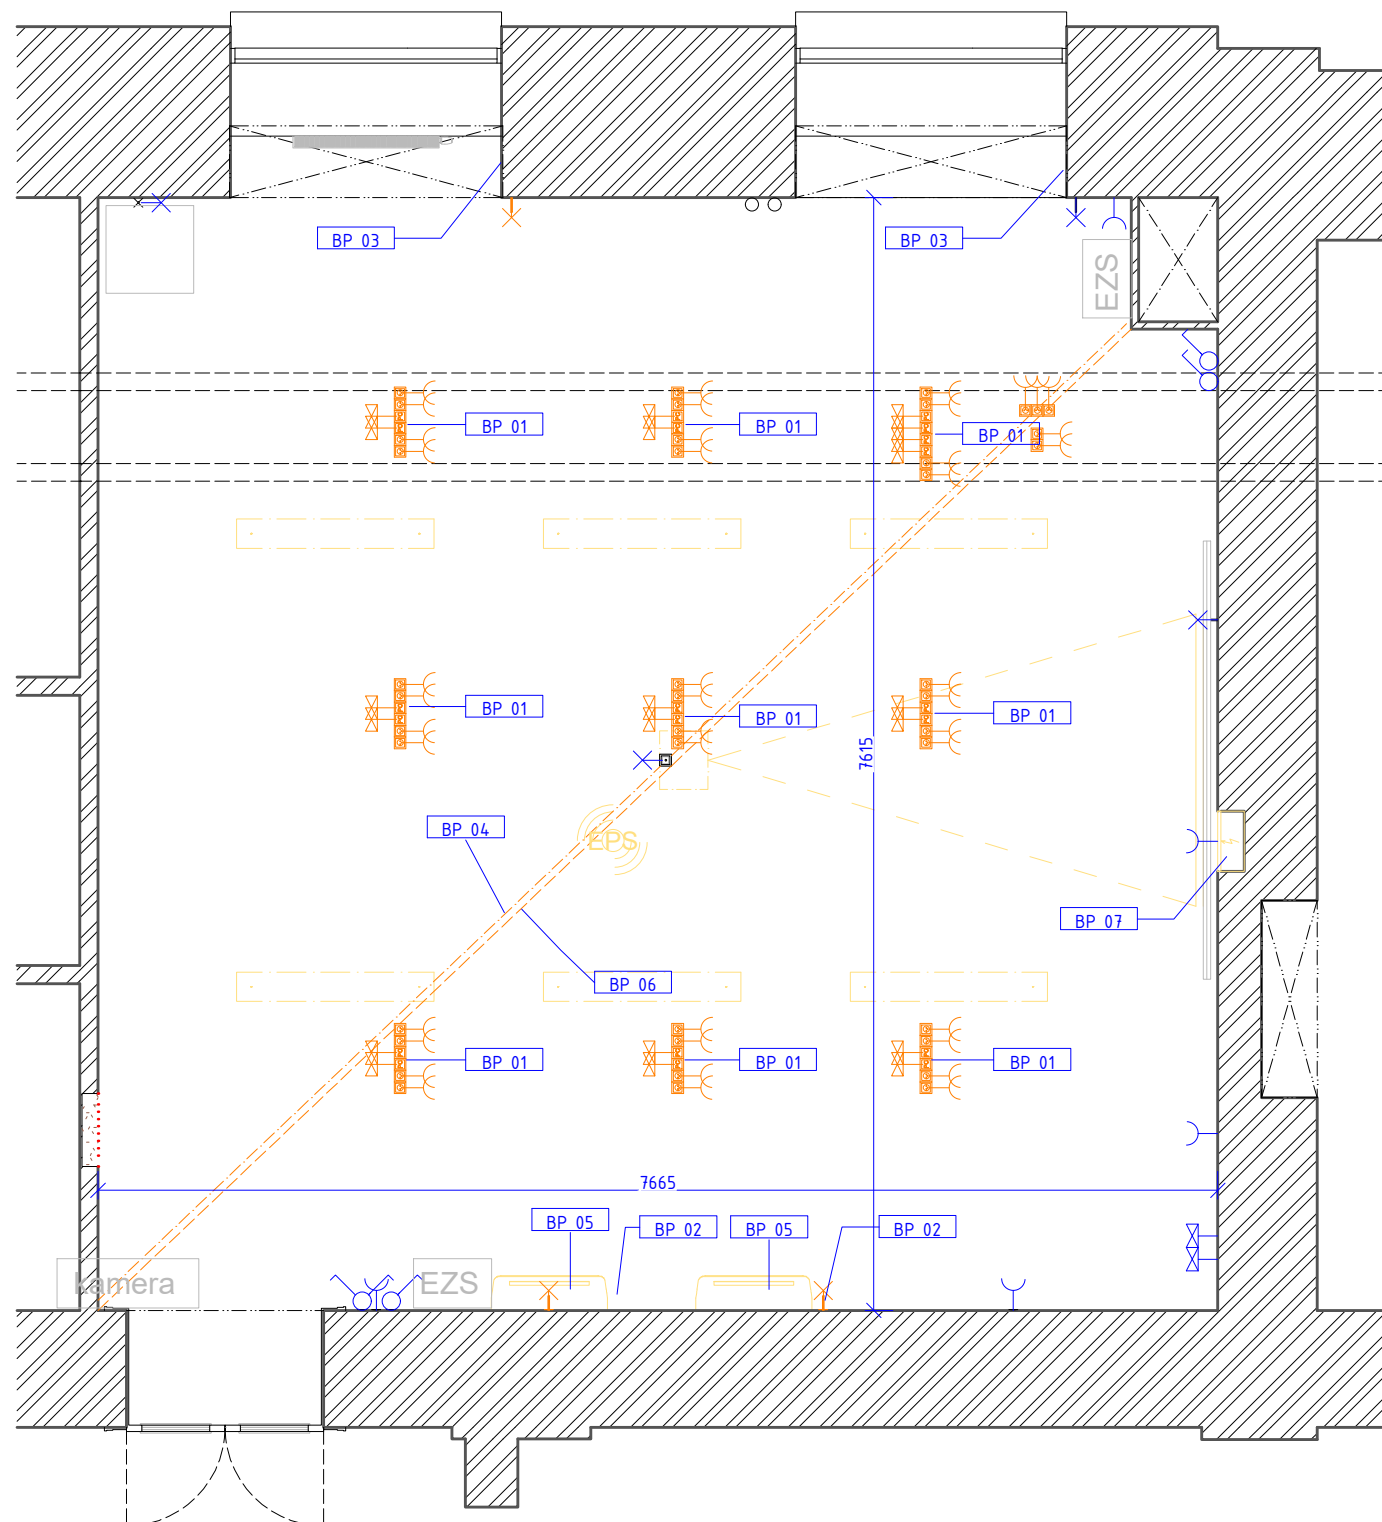

EVROPSKÁ UNIE
Evropské strukturální a investiční fondy
Operační program Výzkum, vývoj a vzdělávání



Tabulka revizí				<div>GENERÁLNÍ PROJEKTANT:</div> <div><div></div><div>Ateliér Velehradský, s. r. o</div><div>Libušino údolí 203/76, 623 00, Brno</div><div>IČ: 292 63 140</div><div>E: tichy@velehradsky.cz</div><div>T: +420 547 221 936</div></div>		<div>STUPEŇ PD:</div> <div>DPS</div> <div>MÍSTNOST Č.:</div> <div>2.26</div> <div>ČÁST PD:</div> <div>DOKUMENTACE OBJEKTŮ</div> <div>PROFESNÍ ČÁST:</div> <div>D.1.4.1</div>		AUTORIZACE:		<div>ČÍSLO AKCE: NÁZEV AKCE:</div> <div>1382SIMU+ FSS</div>			<div>NÁZEV VÝKRESU:</div> <div>PŮDORYS - STÁVAJÍCÍ STAV</div>																				
Číslo revize	Popis	Datum	Zpracoval	SUBODAVATEL:		Ing. Tomáš Blažek				DATUM:		09/2017		MĚŘÍTKO:			1 : 50		STUPEŇ PD:		MÍSTNOST Č.:		ČÁST PD:		PROFESNÍ ČÁST:		Č. VÝKRESU:		Č. REVIZE:		Č. PAR É:		
				STAVEBNÍK:		Masarykova univerzita, Žerotínovo náměstí 9, 601 77 Brno				ODPOVĚDNÝ PROJEKTANT:		Ing. Jiří Puttner		DPS			2.26		D		SIL		101										
				MÍSTO STAVBY:		FSS MU, Joštova 10, Brno				KRESLIL:		Ing. Tomáš Blažek																					