

KAMENICE

LEGENDA MATERIÁLŮ


- (A) GABIONOVÁ STĚNA
- (B) OCELOVÉ DVEŘE, BARVA ŠEDÁ
- (C) OCELOVÁ PROTIDEŠŤOVÁ ŽALUZIE, BARVA ŠEDÁ
- (D) LEHKÝ OBVODOVÝ PLECHOVÝ PLÁŠŤ, BARVA STŘÍBŘITĚ ŠEDÁ
- (E) ZPĚTNÉ OSAZENÍ ZÁBRADLÍ
- (F) HLINÍKOVÉ LAMELY, BARVA STŘÍBŘITĚ ŠEDÁ
- (G) HLINÍKOVÁ SKLENĚNÁ STĚNA S DVEŘMI, ČIRÉ ZAKLENÍ, BARVA STŘÍBŘITĚ ŠEDÁ

± 0,000 = 281,700 BPV


Revize	Datum	Jméno	Podpis	Popis revize

Generální projektant:		<b>P</b>	<b>Δ</b>	<b>KK</b>	PROJEKČNÍ ARCHITEKTONICKÁ KANCELÁŘ SPOL. S R.O.	ING. ARCH. V. STEJNHAUSEROVÁ GORKEHO 11 602 00 BRNO	PAK@SKY.CZ WWW.ARCH.CZ T +420 541 642 238 F +420 541 217 951
Hlavní projektant	Ing.arch.K.Steinhauserová	<i>Steinhauserová</i>				Projektant profese	
Zástupce hl.projektanta	Ing.Hana Svobodová	<i>Svobodová</i>				<b>P</b> <b>Δ</b> <b>KK</b>	
Vypracoval	Ing. Jiří Vašíček	<i>Jiří Vašíček</i>					
Objednatel	Masarykova univerzita						
Stavba  DOBUDOVÁNÍ CETOCOEN OP VVV						Stupeň	DSP
						Datum	06/2016
						Formát	8 x A4
						Zak. č.	3270
Objekt	SO 304 SB SPECIMEN BANK					Měřítka	1:100
Část	D1.1 STAVEBNÍ ŘEŠENÍ					Č. výkresu	Revize
Název výkresu  POHLEDY Z ULICE KAMENICE						110	00



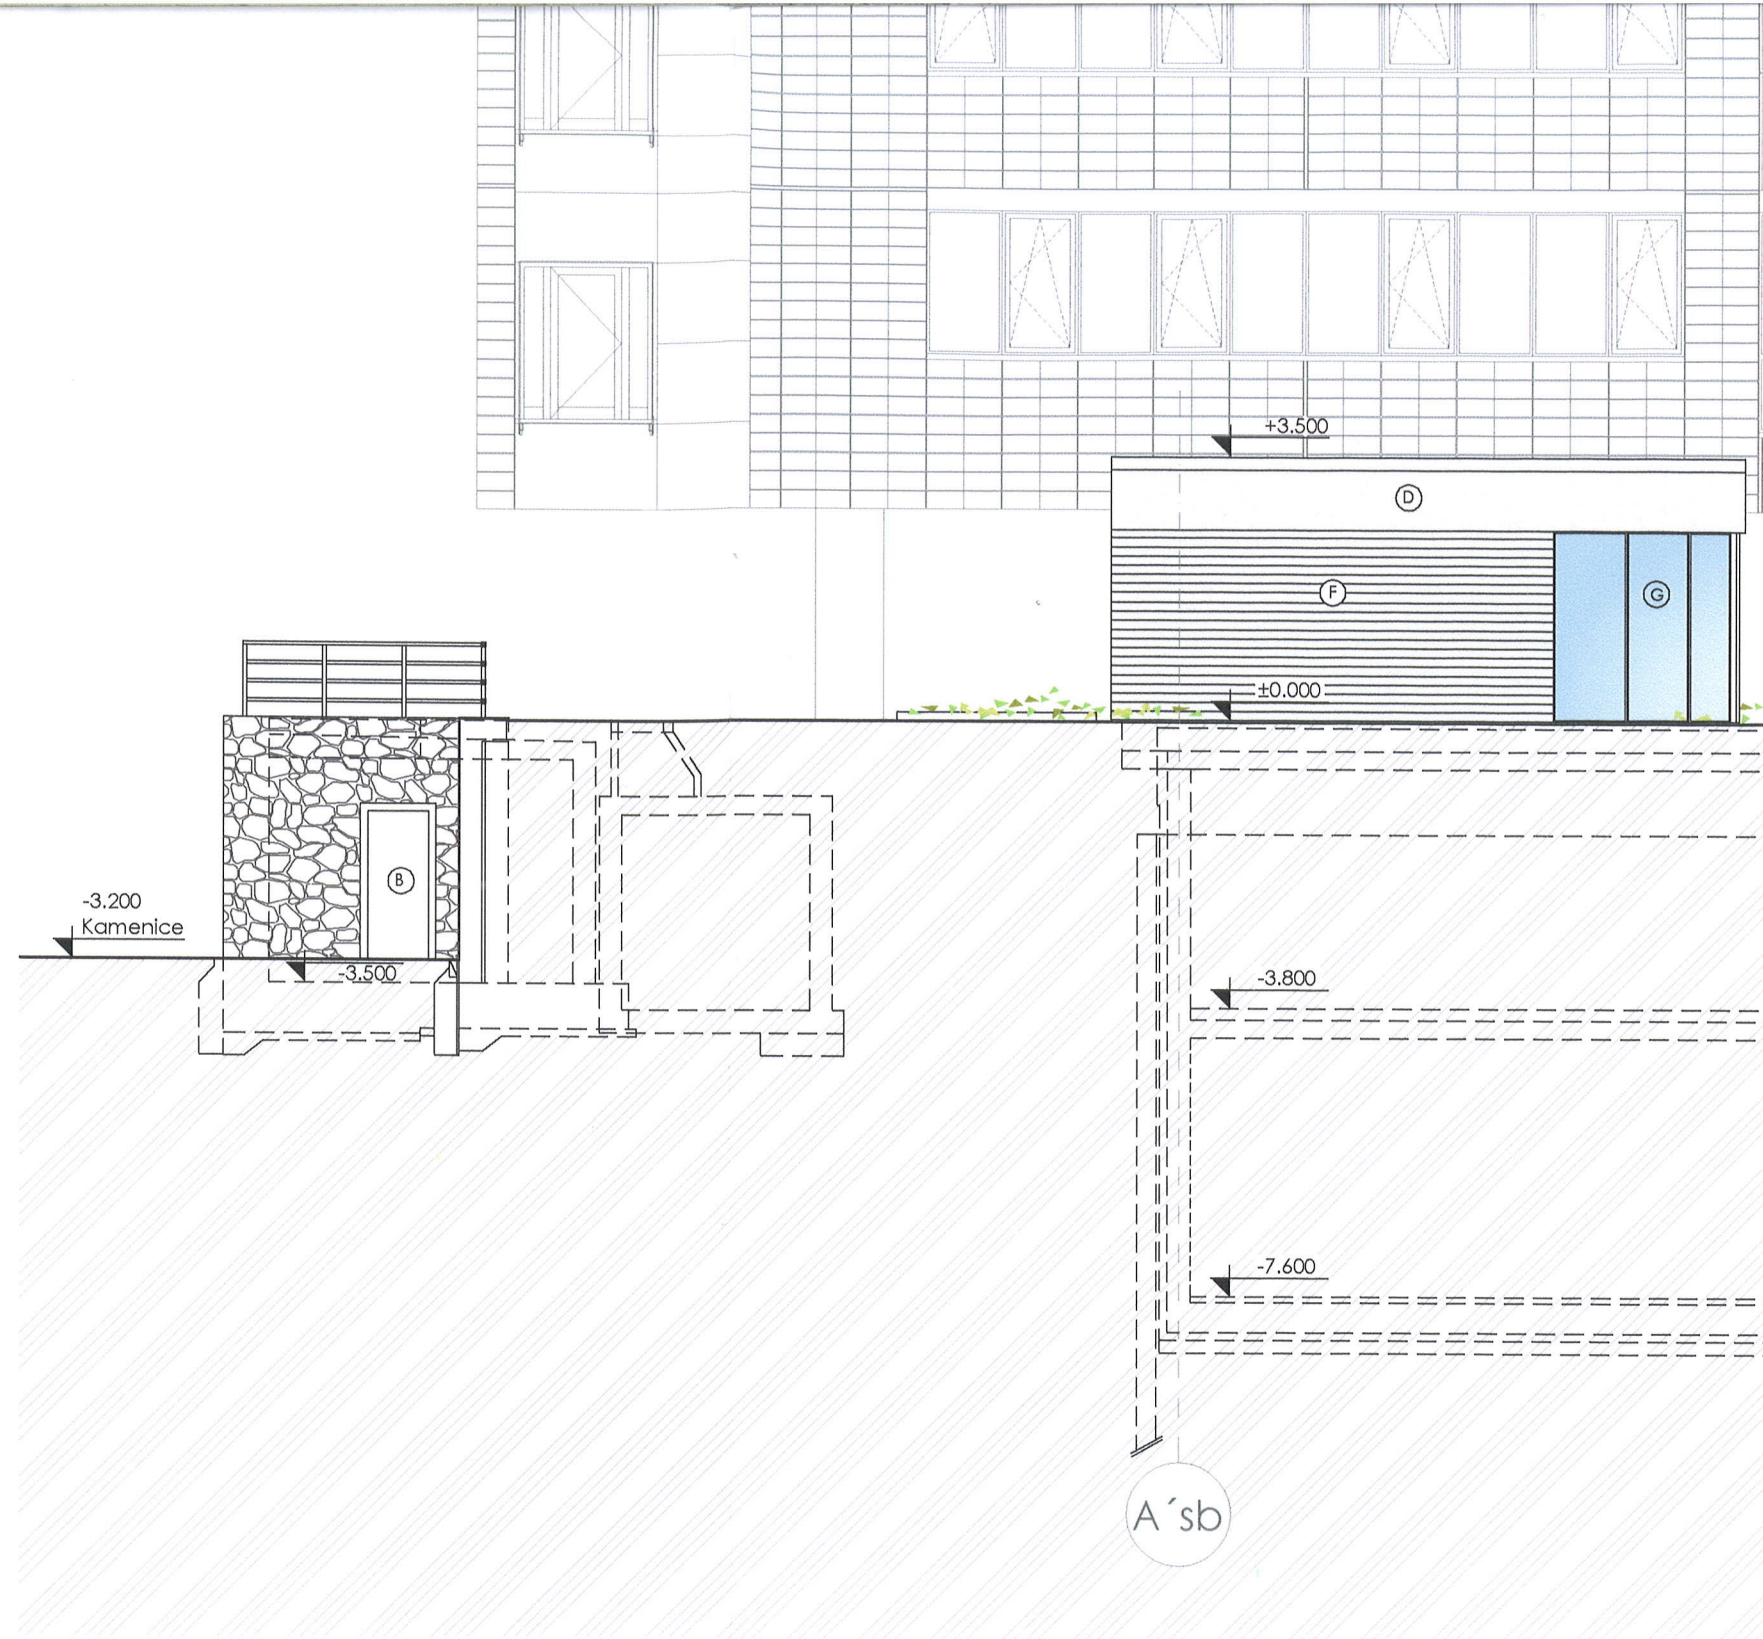

BOČNÍ POHLED - ULICE KAMENICE

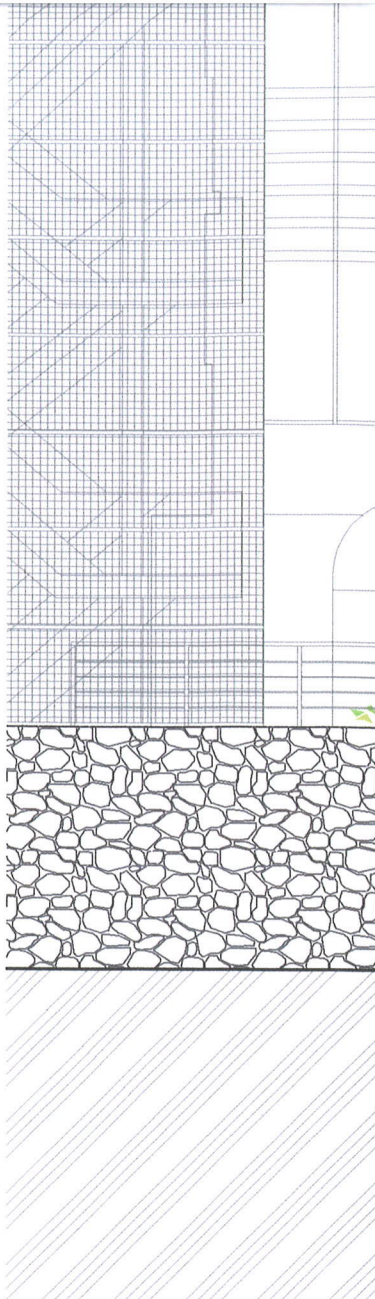

POHLED ČELNÍ - ULICE KAMENICE