


LEGENDA :
VÝVOD Z UZEMNĚNÍ
ZEMNÍ PÁSEK

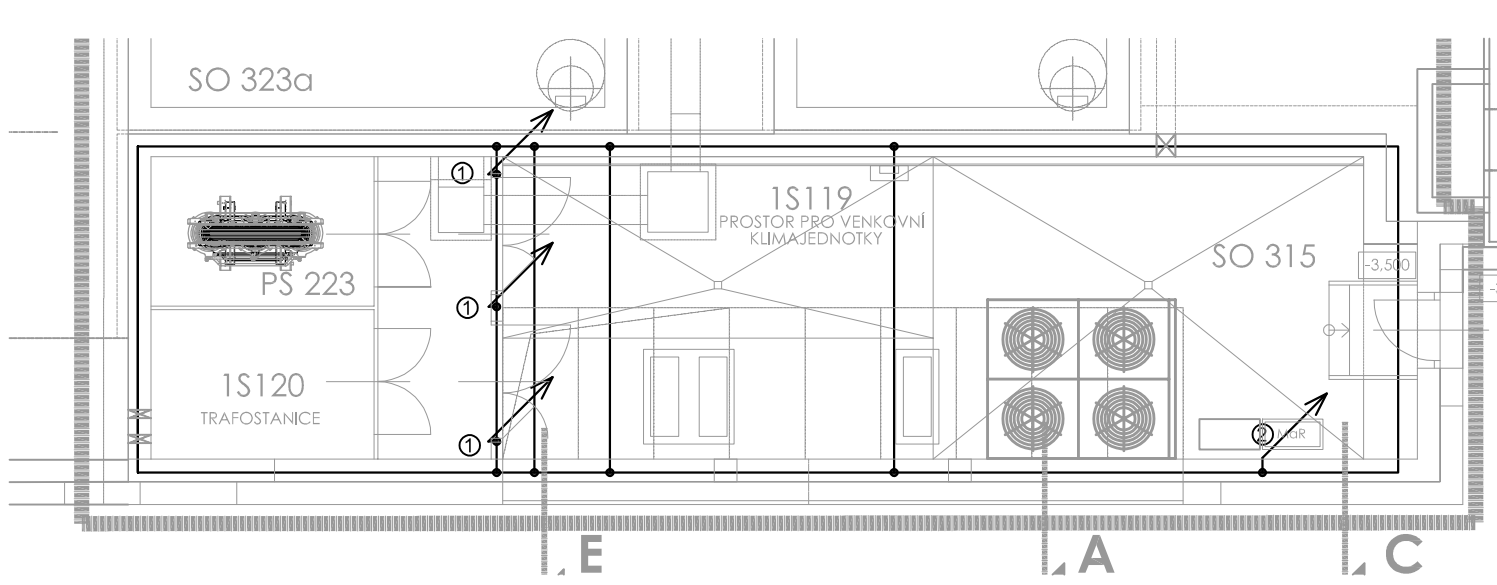

Revize	Datum	Jméno	Podpis	Popis revize
01	2017/06/06	Bc. Petr Mareš		Revizní variabilita
Generální projektant:				
P A K				
Hlavní projektant: Ing. arch. K. Steinhilberová				
Zastupce hlavního projektanta: Ing. arch. K. Steinhilberová				
Výpracovník: Bc. Petr Mareš				
Objednatel: Masarykova univerzita				
Stavba: DOBUDOVÁNÍ CETOCOEN OP VVV				
Objekt: SO 304 SB SPECIMEN BANK				
Část: 11 - HRŮMOSVOD				
Název výkresu: PŮDORYS UZEMNĚNÍ V ZÁKLADOVÉ DESCE				
Stavba	Stupeň	Číslo PS-SO	Část	Výkres
REC SB	DVD	D 304 SB	11	003
				01