
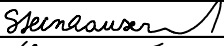






Revize	Datum	Jméno	Podpis	Popis revize
01	2017/10/06	Ing. Radek Dohnal		Rozšíření variability


Generální projektant:				P	A	K	PROJEKČNÍ ARCHITEKTONICKÁ KANCELÁŘ SPOL. S R.O.	ING. ARCH. V. STEINHAUSEROVÁ GORKHO 11 602 00 BRNO	PAK@SKY.CZ WWW.ARCH.CZ T +420 541 642 238 F +420 541 217 951
Hlavní projektant	Ing.arch.K.Steinhauserová		Projektant profese		 Synerga a.s. Sladkého 13, 617 00 Brno Tel.: +420 548 213 222 E-mail: synerga@synerga.cz www.synerga.cz				
Zástupce hl.projektanta	Ing.Hana Svobodová								
Vypracoval	Ing.Radek Dohnal								
Objednatel				Masarykova univerzita					
Stavba				Stupeň		DVD			
DOBUDOVÁNÍ CETOCOEN OP VVV				Datum		2017/01/27			
				Zak. č.		3270			
Objekt	SO 304 SB SPECIMEN BANK			Formát		5 x A4			
Část	13.01 - MĚŘENÍ A REGULACE			Měřítko		-			
Název výkresu				Č. výkresu		Revize			
TECHNOLOGICKÉ SCHÉMA VZT				103		01			

Stavba	Stupeň	Číslo PS-SO	Část	Výkres	Revize
REC SB	DVD	D 304 SB	13.01	103	01


$(m.\check{c}.15110)$

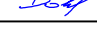100

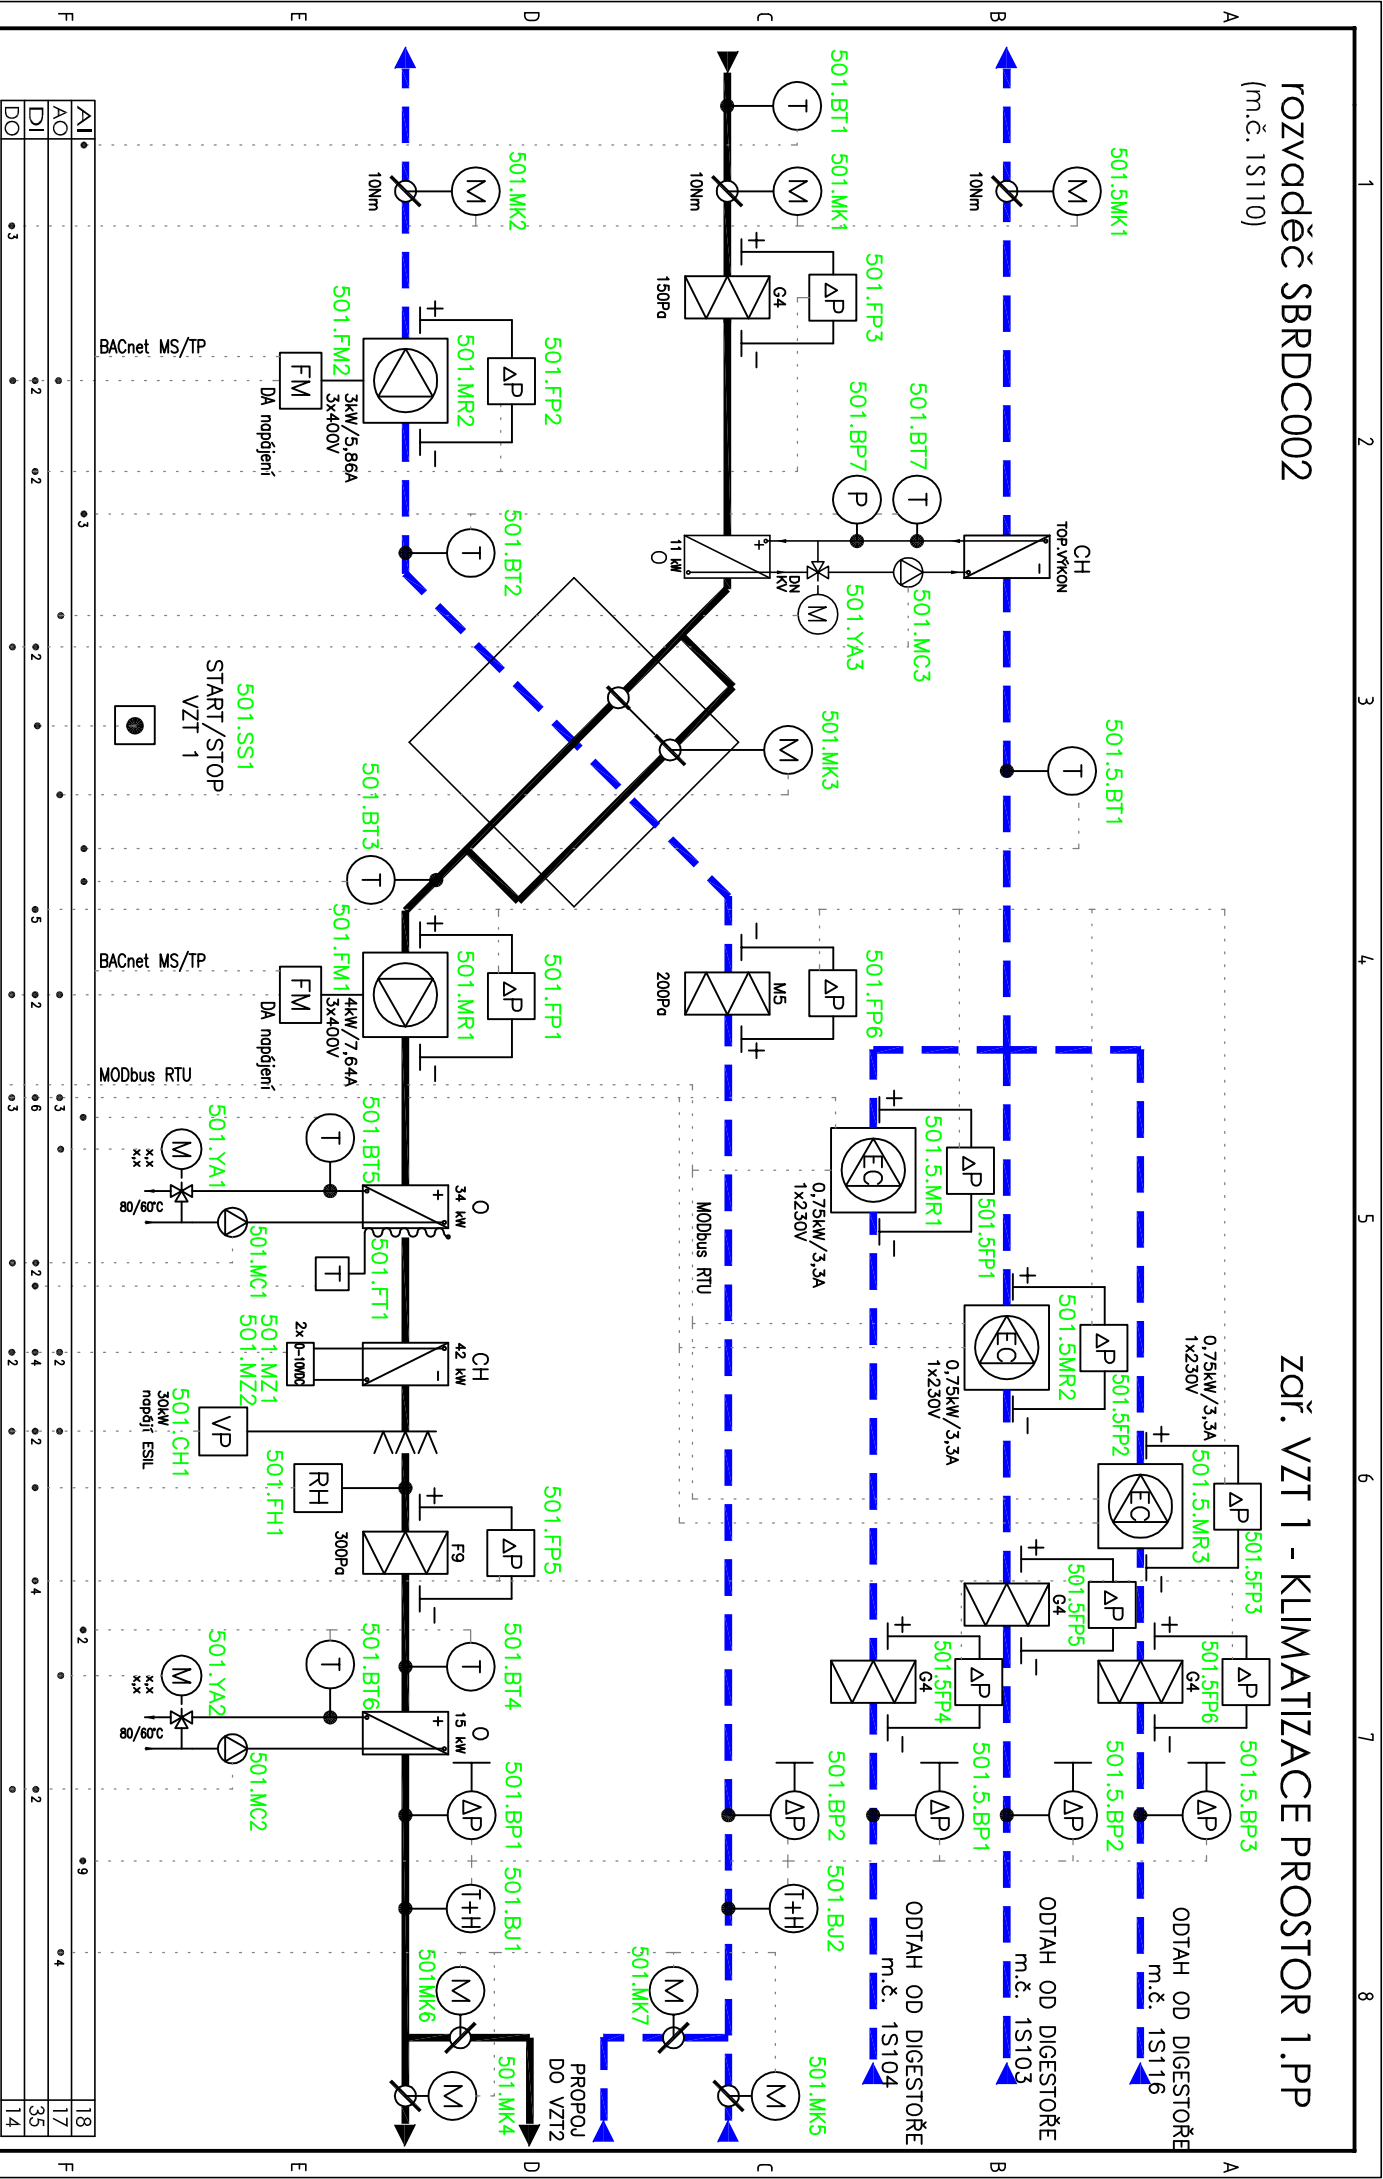


Revíze	Datum	Jméno			
d					
b		vypracoval	01/2017	DOHNAL R.	<i>Red</i>
c					<i>Red</i>
d		kontroloval	01/2017	DOHNAL R.	<i>Red</i>
					
<p>TECHNOLOGICKÉ SCHÉMA VZT 1 – KLIMATIZACE 1.PP</p>					
Projekt				=	
DOBUDOVÁNÍ CETOCOEN OP WV				+	
Číslo zakázky				Wkres číslo	
3270				REC SB-DVD-D 304 SB-13.01-103	
				Lst	
				2	
				5	

zař. VZT 1 - KLIMATIZACE PROSTOR 1.PP

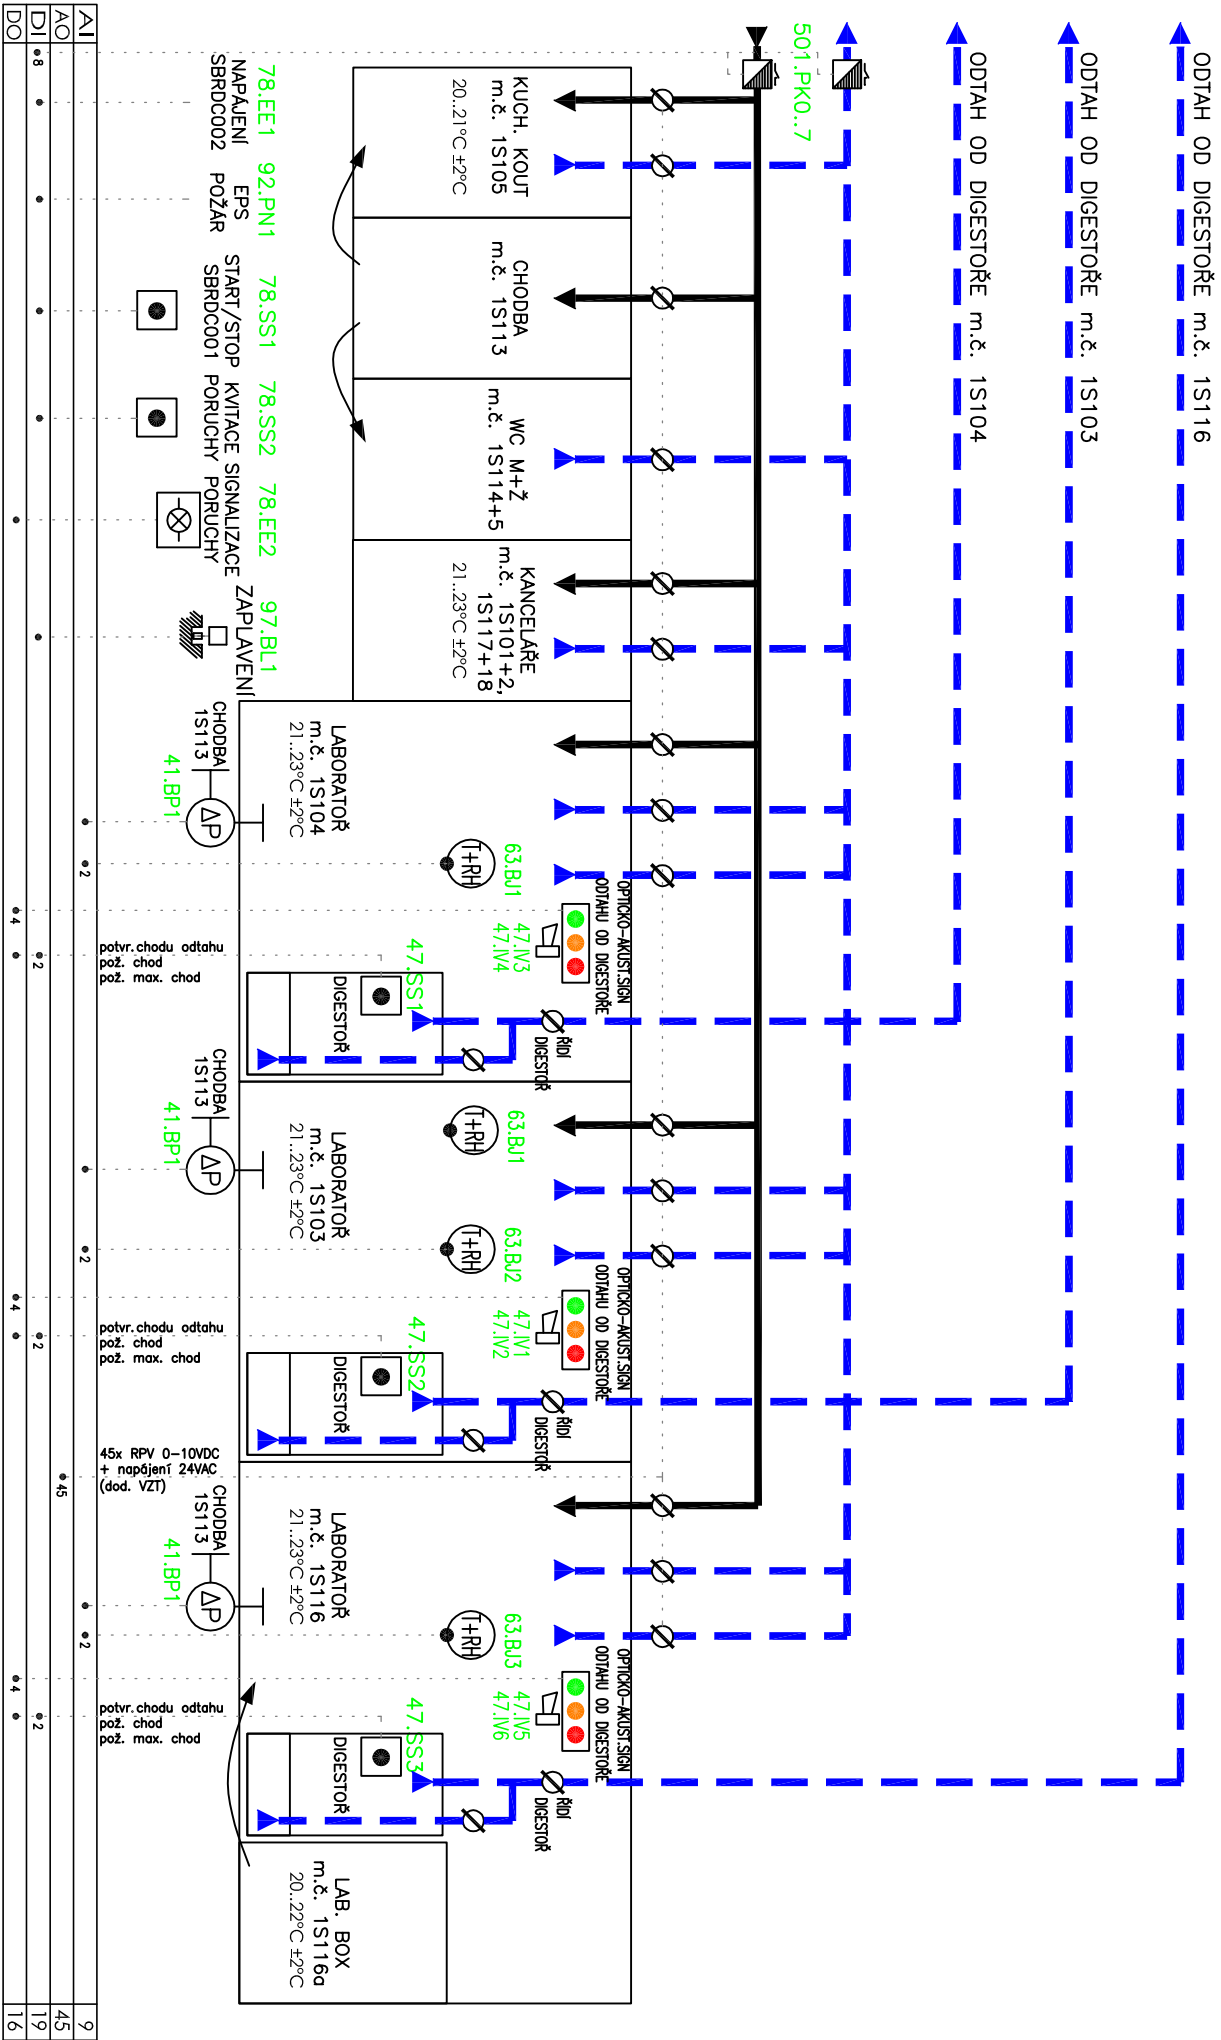 $(m.\check{c}.15110)$ [illegible]

zař. VZT 2 - KLIMATIZACE PROSTOR 2.PP

(m.č. 15110)

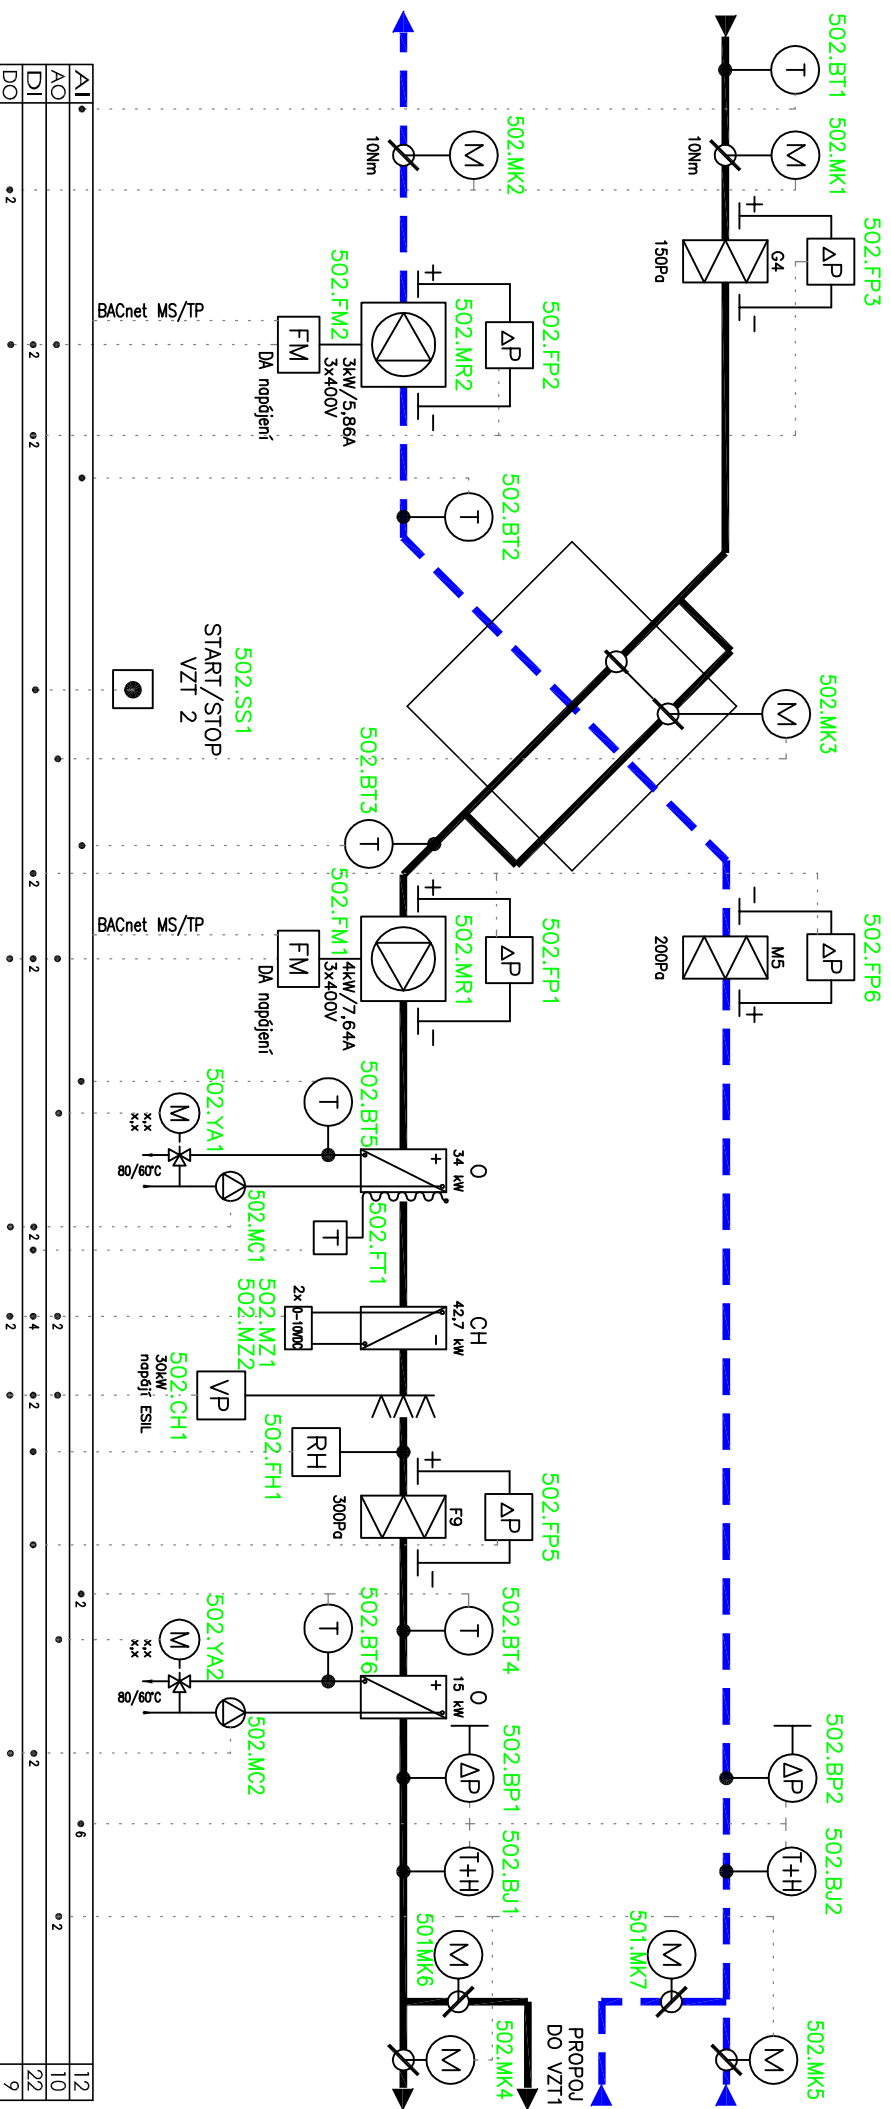

Revízie	Datum	Jméno		Datum	Jméno	
a				01/2017	DOHNAL R.	
b		vypracoval				
c						
d		kontroloval	01/2017	DOHNAL R.		

**TECHNLOGICKÉ SCHÉMA
VZT 2 – KLIMATIZACE 2.PP**

Projekt		=	
DOBUDOVÁNÍ CETOCEDEN OP WV		+	
Císlo zakázky	Výkres číslo	Líst	
3270	RČC SB-DVD-0 304 SB-13.01-103	z	4
		5	

zár. VZT 2 - KLIMATIZACE PROSTOR 2.PP

REVIZE 01
DOPLNĚNÍ

TECHNOLIGICKÉ SCHÉMA VZT 2 – KLIMATIZACE 2.PP

Projekt	DOBUDOVANÍ CETOCOEN OP WM
Číslo zakázky	Výkres č. 0500

N OP W	=
	+
Výkres číslo	

list