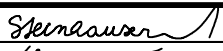


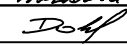
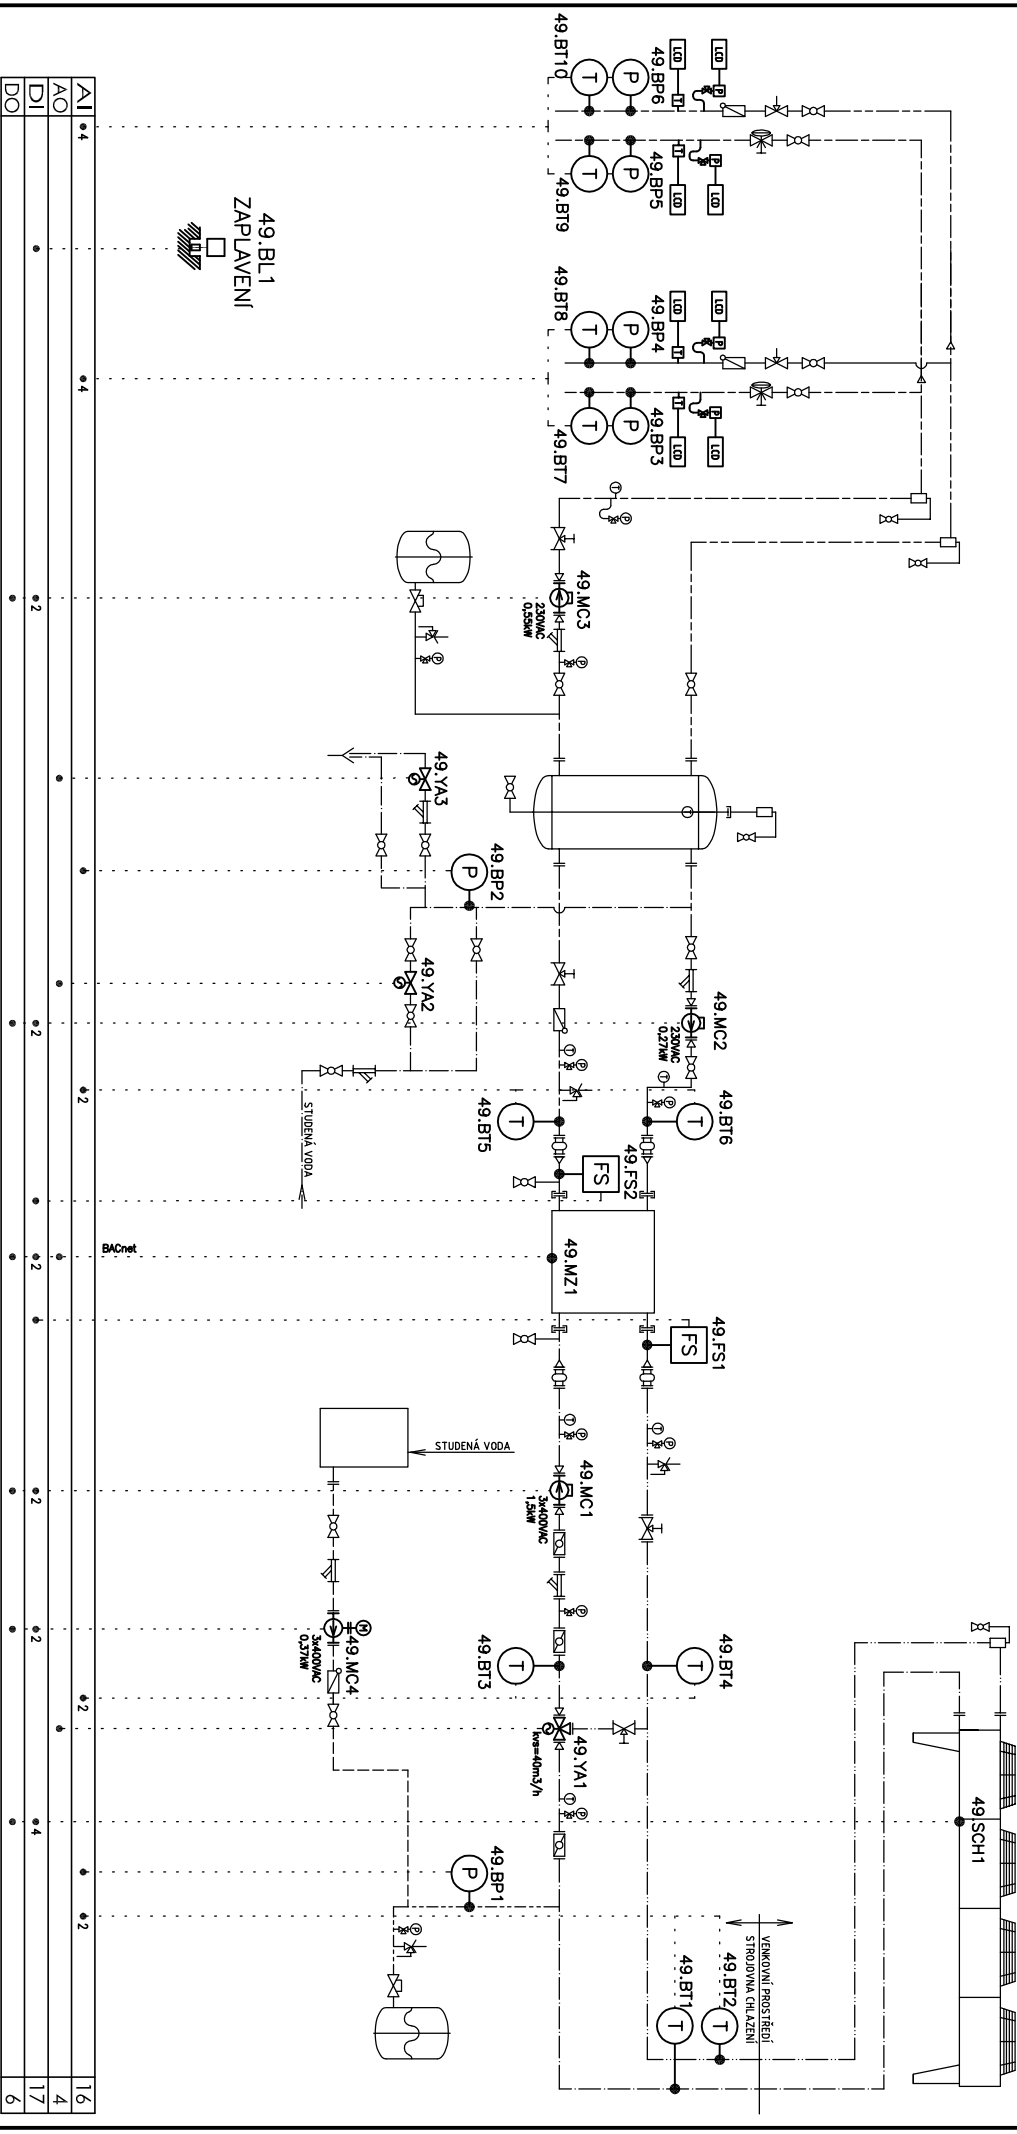


Revize	Datum	Jméno	Podpis	Popis revize

Generální projektant:				P	A	K	PROJEKČNÍ ARCHITEKTONICKÁ KANCELÁŘ SPOL. S R.O.	ING. ARCH. V. STEINHAUSEROVÁ GORKEHO 11 602 00 BRNO	PAK@SKY.CZ WWW.ARCH.CZ T +420 541 842 238 F +420 541 217 951
Hlavní projektant	Ing.arch.K.Steinhauserová			Projektant profese					
Zástupce hl.projektanta	Ing.Hana Svobodová			 Synerga a.s. Sladkého 13, 617 00 Brno Tel.: +420 548 213 222 E-mail: synerga@synerga.cz www.synerga.cz					
Vypracoval	Ing.Radek Dohnal								
Objednatel	Masarykova univerzita								
Stavba				Stupeň		DVD			
DOBUDOVÁNÍ CETOCOEN OP VVV				Datum		2017/10/06			
				Zak. č.		3270			
				Formát		2 x A4			
Objekt	SO 304 SB SPECIMEN BANK			Měřítko		-			
Část	13.01 - MĚŘENÍ A REGULACE			Č. výkresu		108		Revize	
Název výkresu	TECHNOLOGICKÉ SCHÉMA UOCHV							00	

Stavba	Stupeň	Číslo PS-SO	Část	Výkres	Revize
REC SB	DVD	D 304 SB	13.01	108	00



Revize		Datum		Jméno		Datum		Jméno		Technologické schéma		Projekt		=	
a						10/2017		DOHNAL R.		UOCHV		DOBUDOVÁNÍ CETOCOEN OP WV		+	
b												Číslo zakázky		Výkres číslo	
c												10/2017		REC SB-DVD-D 304 SB-13.01-108	
d												DOHNAL R.		Lstí	
														2	
														2	