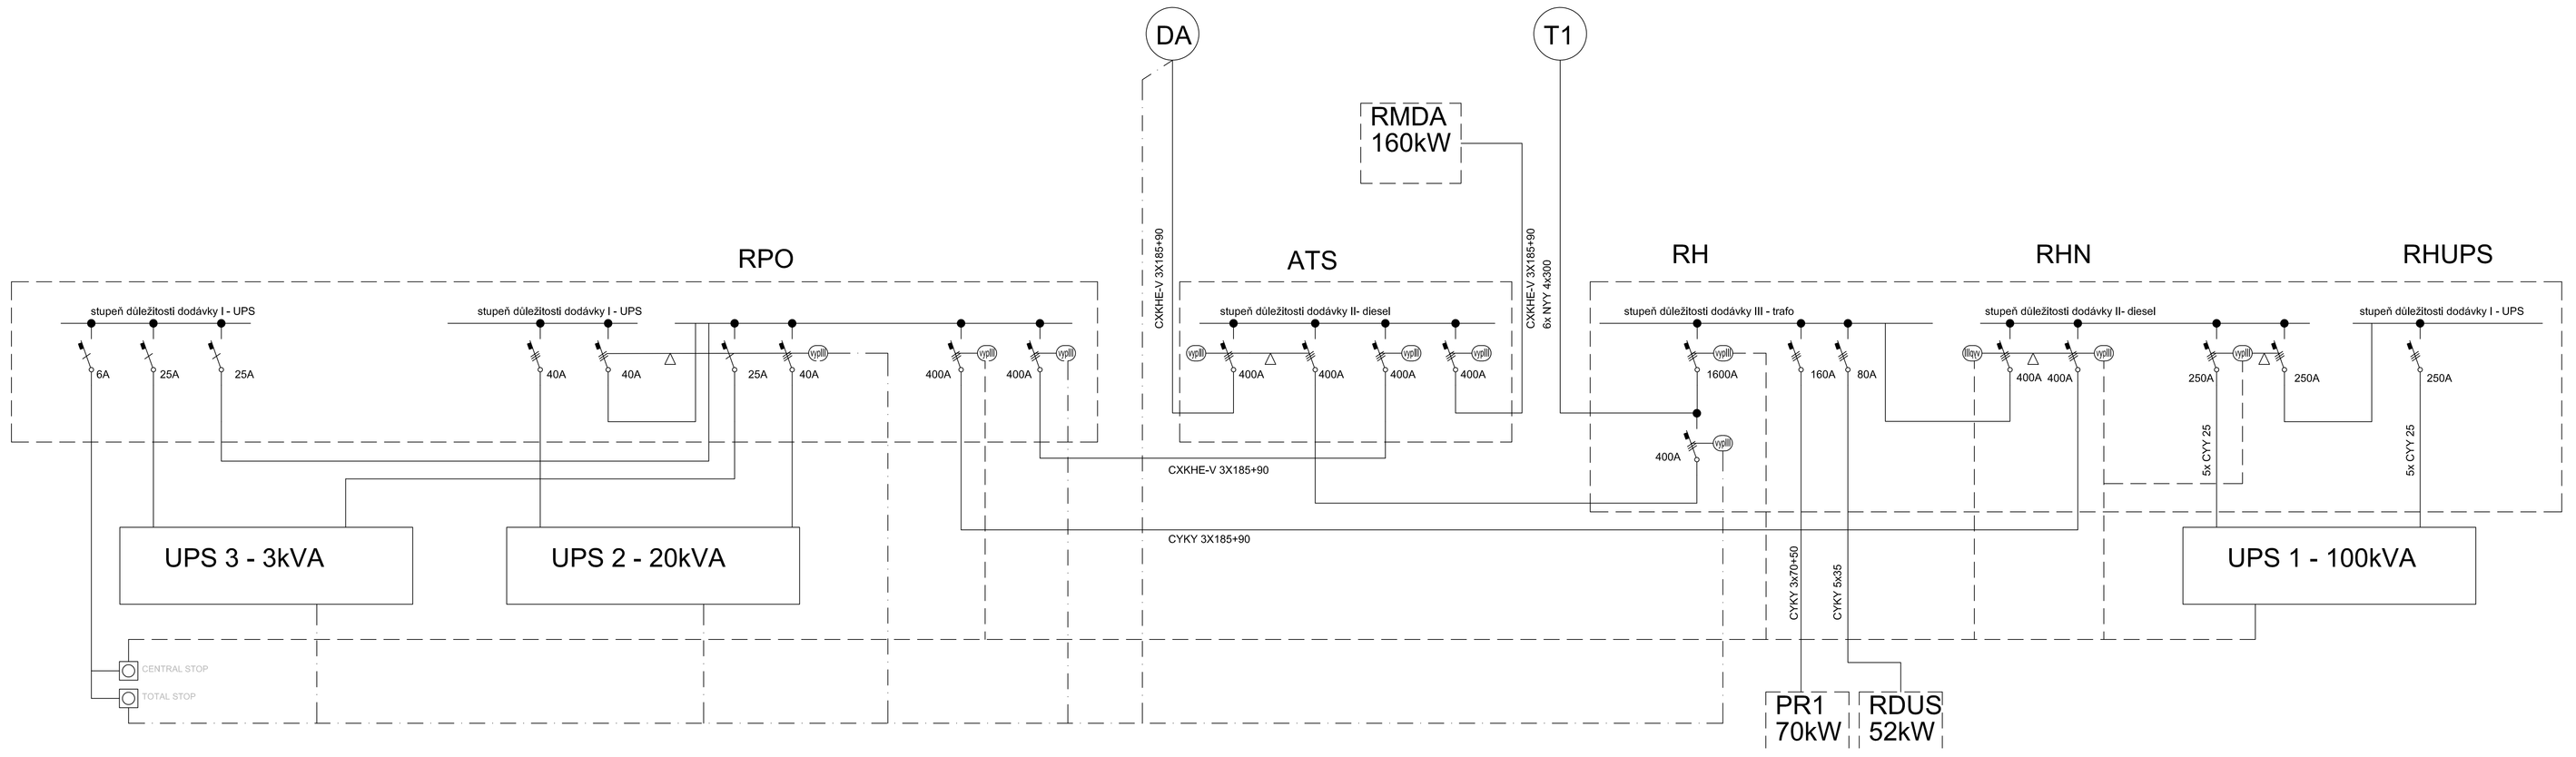

Revize	Datum	Jméno	Podpis	Popis revize
01	2017/10/06	Bc. Petr Mana		Rozšíření variability

Generální projektant: P A K PROJEKTOVÁ ARCHITEKTONICKÁ KANCELÁŘ, SPOL. S R.O. ING. ARCH. K. STEINHAUSEROVÁ GENERÁLNÍ ŘEDITELKA ČKAIT 0008946 PAK BRNO, S.R.O. HYBEŠOVA 42, 602 00 BRNO T: +420 541 211 700 F: +420 541 211 701

Hlavní projektant	Ing.arch.K.Steinhauserová	Projektant profese
Zástupce hl.projektanta	Ing.Hana Svobodová	P.P.
Vypracoval	Bc. Petr Mana	
Objednatel	Masarykova univerzita	

Stavba	Stupeň	DVD
DOBUDOVÁNÍ CETOCOEN OP VVV	Datum	2017/01/27
	Zak. č.	3270
Objekt SO 304 SB SPECIMEN BANK	Formát	- x A4
Část 10 - ELEKTROINSTALACE	Měřítko	-
Název výkresu	Č. výkresu	Revize
SCHÉMA NAPÁJENÍ	009	01

Stavba	Stupeň	Číslo PS-SO	Část	Výkres	Revize
REC SB	DVD	D 304 SB	10	009	01