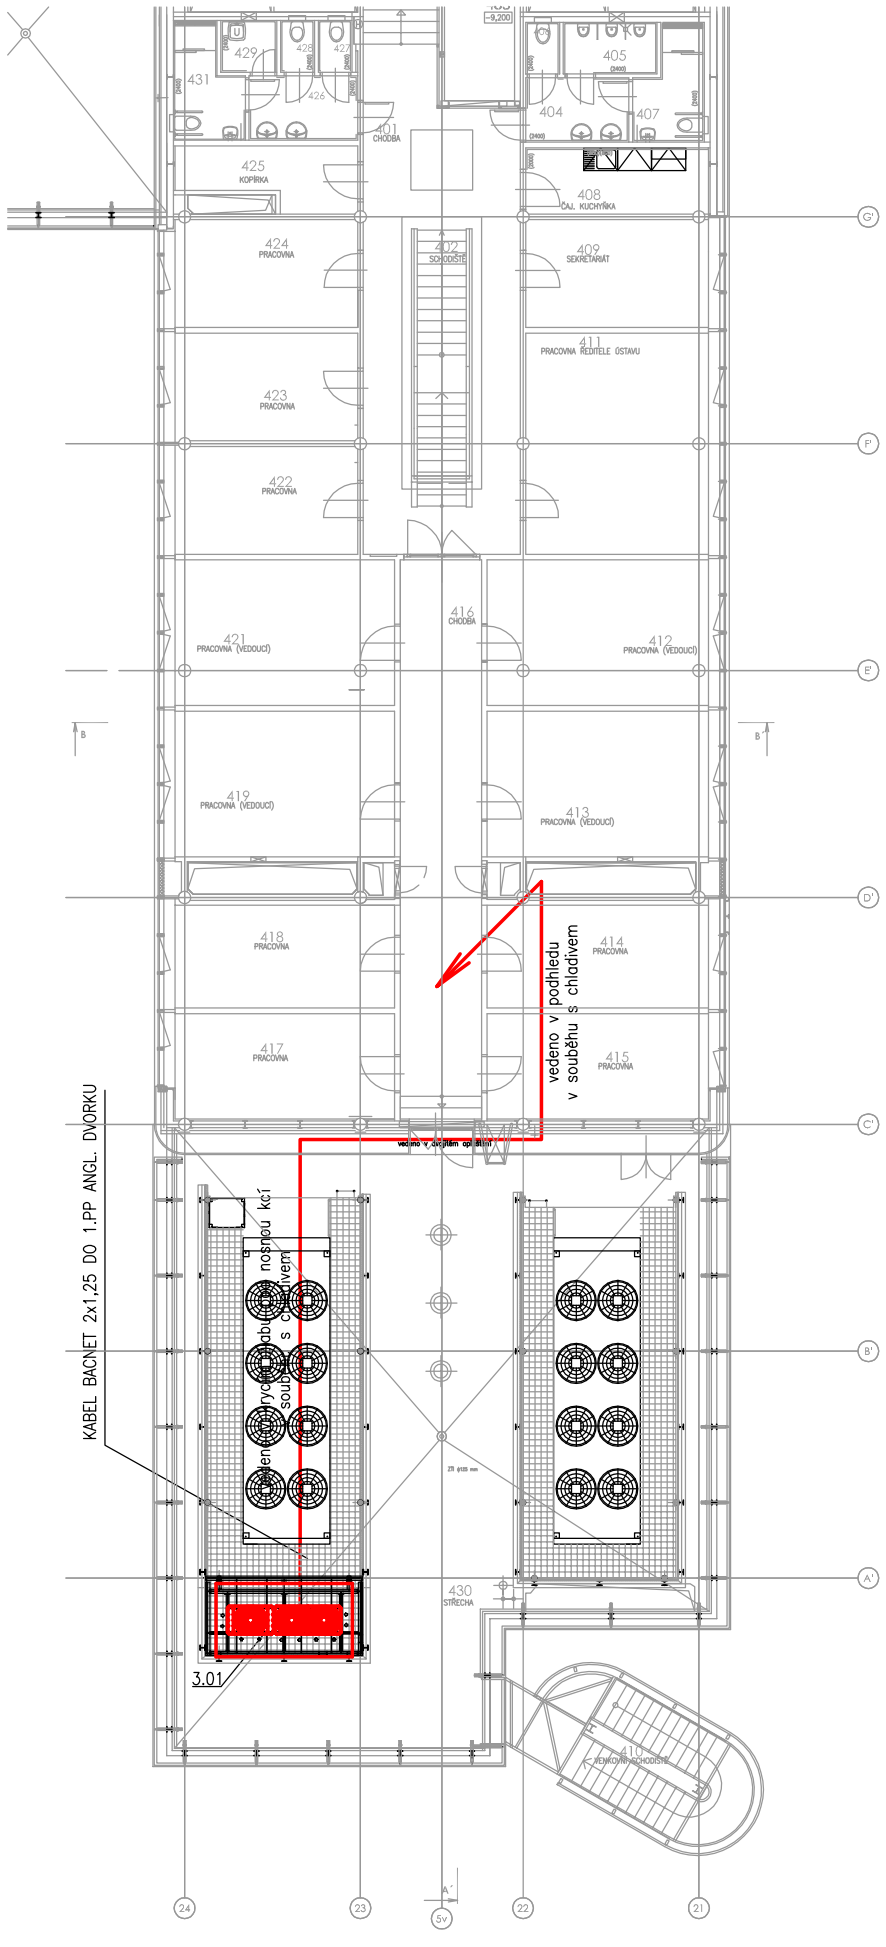

Revize	Datum	Jméno	Podpis	Popis revize

Generální projektant:	PAK	PROJEKČNÍ ARCHITEKTONICKÁ KANCELÁŘ SPOL. S R.O.	ING. ARCH. V. STEINHAUSEROVÁ GORKÉHO 11 602 00 BRNO	PAK@SKY.CZ WWW.ARCH.CZ T +420 541 642 238 F +420 541 217 951

Hlavní projektant	Ing.arch.K.Steinhauserová	Steinhauser	Projektant profese
Zástupce hl.projektanta	Ing.Hana Svobodová	Svobodová	Alexa-projekce s.r.o. projektování sdělovacích rozvodů info@alexa-projekce.cz
Vypracoval	Ing. Karel Alexa	K.Alexa	
Objednatel	Masarykova univerzita		

Stavba		Stupeň: DVD
DOBUDOVÁNÍ CETOCOEN OP VVV		Datum: 2017-10-06
		Zak. č.: 3270
Objekt **SO 304 SB SPECIMEN BANK**		Formát:
Část **12 - SLABOPROUDÉ ROZVODY**		Měřítko: 1:200
Název výkresu		Č. výkresu: 007 / Revize: 00
PŮDORYS 4.NP		

Stavba	Stupeň	Číslo PS-SO	Část	Výkres	Revize
REC SB	DVD	D 304 SB	12	007	00