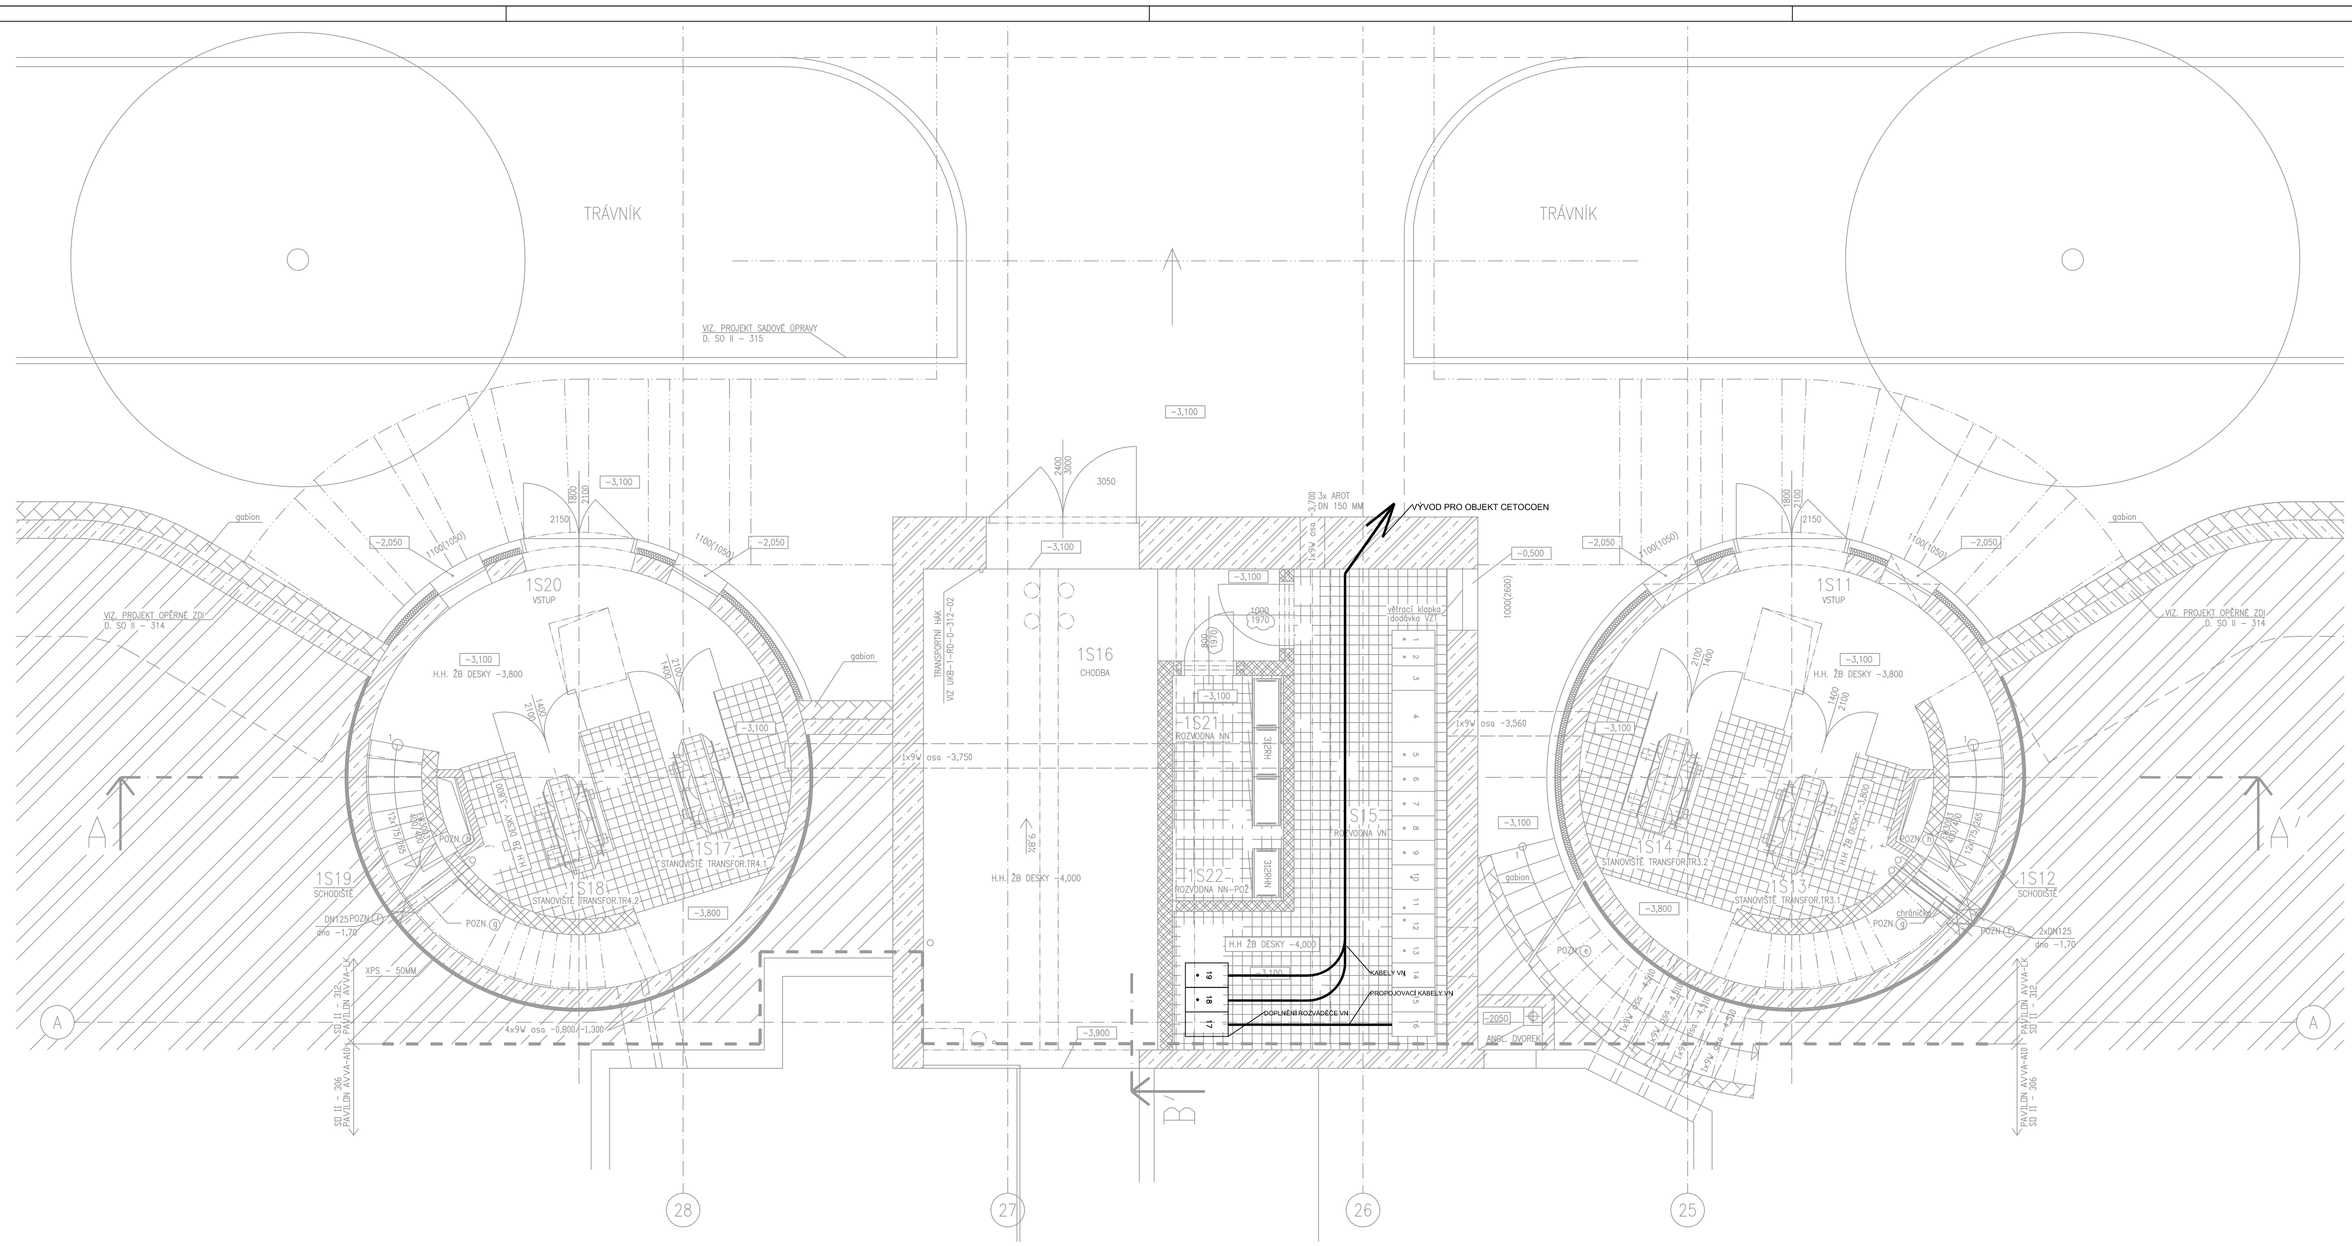

LEGENDA MÍSTNOSTÍ				
Č.M.	ÚČEL MÍSTNOSTI	PLOCHA m²	PODLAHA KÓD	POPIS
1501	VSTUP	13,76	P2*	PRŮMYSLOVÁ PODLAHA
1502	SCHODIŠTĚ	5,05	T1	TECHNICKÁ PODLAHA
1503	STANOVIŠTĚ TRANSFOR.TR1.1	7,20	T1	TECHNICKÁ PODLAHA
1504	STANOVIŠTĚ TRANSFOR.TR1.2	7,50	T1	TECHNICKÁ PODLAHA
1505	NOUZOVÝ ZDROJ	77,36	P2*	PRŮMYSLOVÁ PODLAHA
1506	NEOBSAZENO			
1507	STANOVIŠTĚ TRANSFOR.TR2.1	7,50	T1	TECHNICKÁ PODLAHA
1508	STANOVIŠTĚ TRANSFOR.TR2.2	7,20	T1	TECHNICKÁ PODLAHA
1509	SCHODIŠTĚ	5,05	T1	TECHNICKÁ PODLAHA
1510	VSTUP	13,76	P2*	PRŮMYSLOVÁ PODLAHA
1511	VSTUP	13,76	P2*	PRŮMYSLOVÁ PODLAHA
1512	SCHODIŠTĚ	5,05	T1	TECHNICKÁ PODLAHA
1513	STANOVIŠTĚ TRANSFOR.TR3.1	7,20	T1	TECHNICKÁ PODLAHA
1514	STANOVIŠTĚ TRANSFOR.TR3.2	7,50	T1	TECHNICKÁ PODLAHA
1515	ROZVODNA VN	24,10	T1	TECHNICKÁ PODLAHA
1516	CHODBA	30,00	P2*	PRŮMYSLOVÁ PODLAHA
1517	STANOVIŠTĚ TRANSFOR.TR4.1	7,50	T1	TECHNICKÁ PODLAHA
1518	STANOVIŠTĚ TRANSFOR.TR4.2	7,20	T1	TECHNICKÁ PODLAHA
1519	SCHODIŠTĚ	5,05	T1	TECHNICKÁ PODLAHA
1520	VSTUP	13,76	P2*	PRŮMYSLOVÁ PODLAHA
1521	ROZVODNA NN	4,53	T1	TECHNICKÁ PODLAHA
1522	ROZVODNA NN – POŽ.	1,90	T1	TECHNICKÁ PODLAHA

Revize	Datum	Jméno	Podpis	Popis revize

Generální projektant:

PAK — PRŮMYSLOVÁ ARCHITEKTURA KARLOVA 5 NÁM. 5 110 00 PRAHA 1 — THE ARCH. TŘ. VÁCLAVA HAVLA 1 120 00 PRAHA 2 — TEL.: +420 221 111 221 F: +420 221 111 201

Hlavní projektant	Ing.arch.K.Steinhauserová	Projektant profese
Zástupce hl.projektanta	Ing.Hana Svobodová	
Vypracoval	Bc. Petr Mana	
Objednatel	Masarykova univerzita	

Stavba

DOBUDOVÁNÍ CETOCOEN OP VVV

Stupeň		DVD
Datum		2016/12/12
Zak. č.		3270
Objekt	SO 335 DOPLNĚNÍ TECHNOLOGIE ENERGOCENTRA	Formát 10x A4
Část	10 - ELEKTROINSTALACE	Měřítko
Název výkresu		Č. výkresu / Revize
	PŮDORYS DOPLNĚNÍ ENERGOCENTRA	002 / 00

Stavba	Stupeň	Číslo PS-SO	Část	Výkres	Revize
REC SB	DVD	D 335	10	002	00