




ŘEZ A 1:20

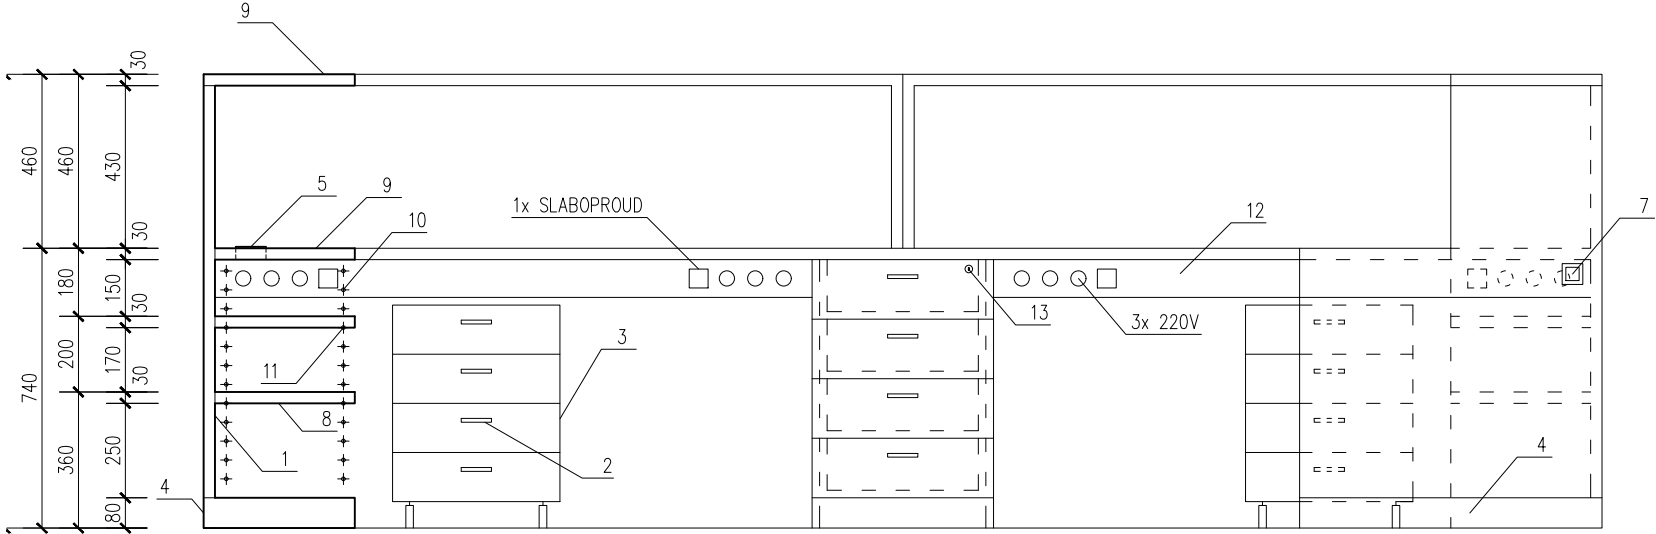

ŘEZ B 1:20

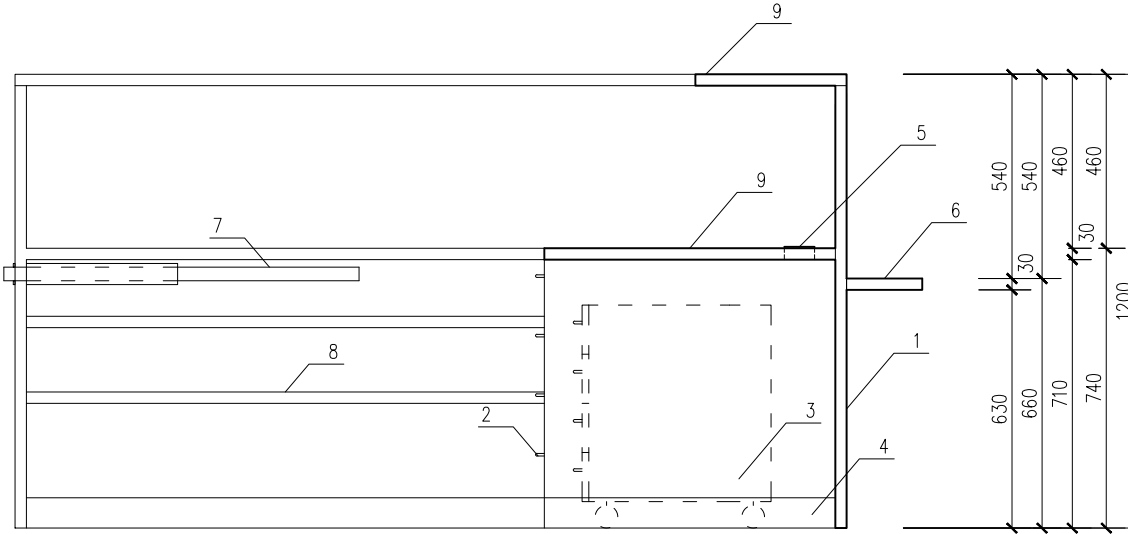

ŘEZ C 1:20

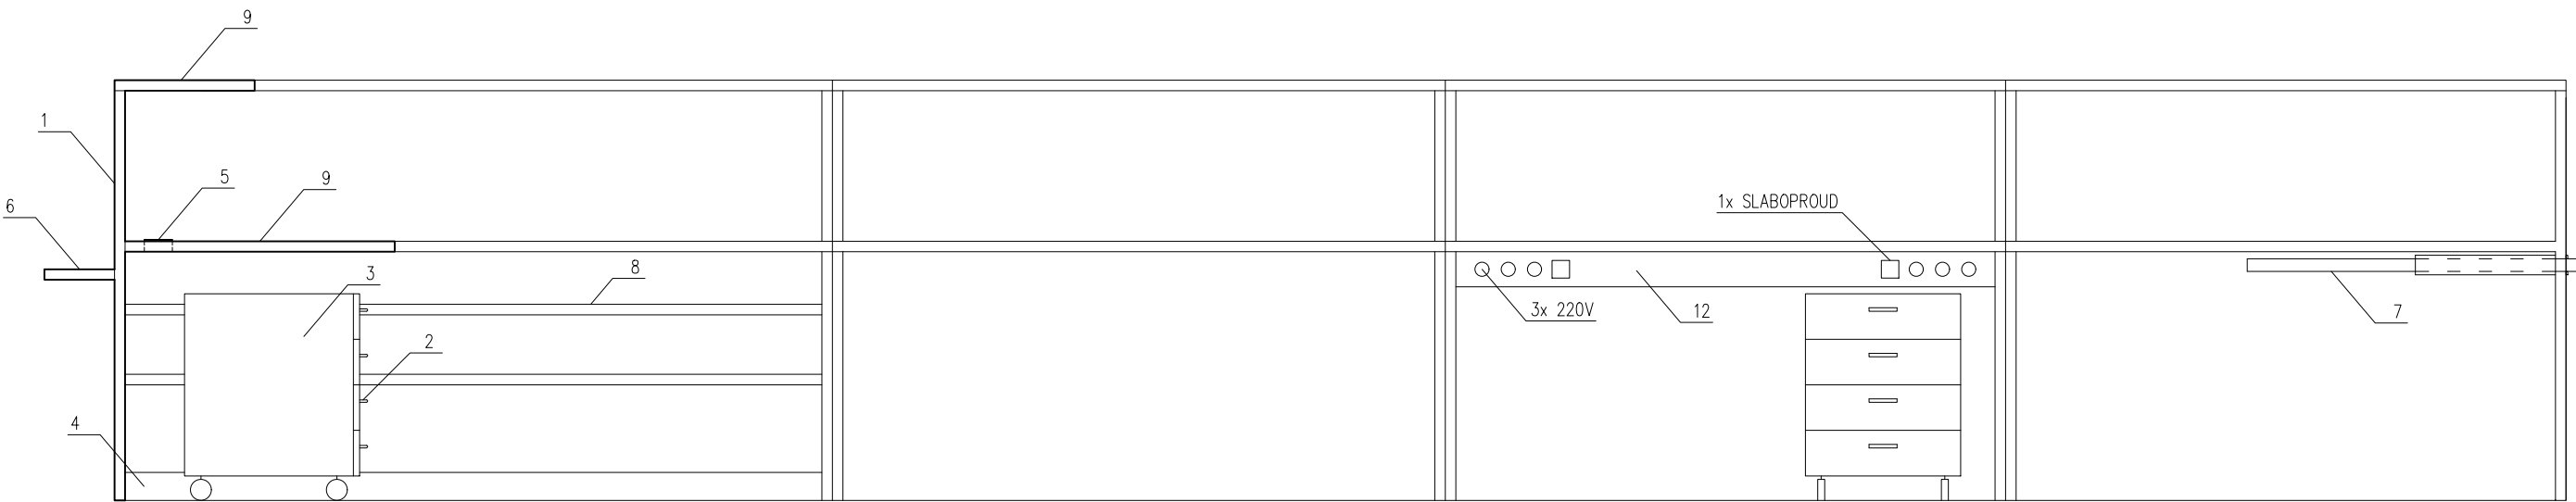

LEGENDA

- 1 - DESKA LTD 28 mm
- 2 - ZÁSUVKOVÉ MADLO - CHROM
- 3 - ZÁSUVKOVÝ KONTEJNER - VIZ SAMOSTATNÝ VÝKRES č. 12
- 4 - SOKLÍK v = 80 mm - DŘEVOTŘÍSKA S OKOPOVÝM PLECHEM TL. 1 mm
ZAFRÉZOVÁN DO LÍCE + PRÁŠKOVÝ LAK TIGER DRYLAC
29/82030 EISENGLIMMER DB 703 MATT.
- 5 - PROSTUP PRO EL. ROZVODY (d = 80 mm) S KRYTKOU
- 6 - PULTÍK NA TAŠKY - DESKA LTD 28 mm
- 7 - ZÁVORA - HLINÍKOVÝ PROFIL 35x35 mm, LOŽISKOVÝ VÝSUV, ZÁMEK
PROVEDENÍ DTTO STÁVAJÍCÍ PULT
- 8 - NASTAVITELNÁ POLICE - DESKA DTD 28 mm
- 9 - PRACOVNÍ DESKA - DTD 28 mm + HPL OBOUSTRANNĚ
- 10 - VRTÁNÍ PRO OCEL. KOLÍKY d = 8 mm, PO 50 mm
- 11 - OCEL. KOLÍK d = 8 mm
- 12 - PLASTOVÝ ŽLAB
- 13 - ZÁMEK PRO SPOLEČNÉ ZAMYKÁNÍ ZÁSUVK - CHROM

POZNÁMKA:
MATERIÁL: LTD DESKY, HRANY - ABS TL. 0,6 mm, BARVA A POVRCH TOTOŽNÝ SE STÁVAJÍCÍM NÁBYTKOVÝM VYBAVENÍM
TOTO NENÍ VÝROBNÍ DOKUMENTACE!
VÝROBNÍ DOKUMENTACE, VZORKY VŠECH MATERIÁLŮ A DETAILNÍ PROVEDENÍ MUSÍ BÝT ODSOUHLASENO PROJEKTANTEM

KNÍHOVNA FFMU V BRNĚ, ARNE NOVÁKA 1	PROJEKT PRO PROVEDENÍ STAVBY
KUBA, PILAŘ ARCHITEKTI, KOPEČNÁ 58, 602 00 BRNO, TEL. A FAX 05/43215921	06/2018
PROJEKTANT: Akad. arch. Ladislav Kuba, Ing. M.A. Tomáš Pilař	VYPRACOVALA: Katka Pokorná
P/2 - VÝPŮJČNÍ PULT	
ČÍSLO VÝKRESU: 8b	