



POHLED SHORA / PŮDORYS 1:20

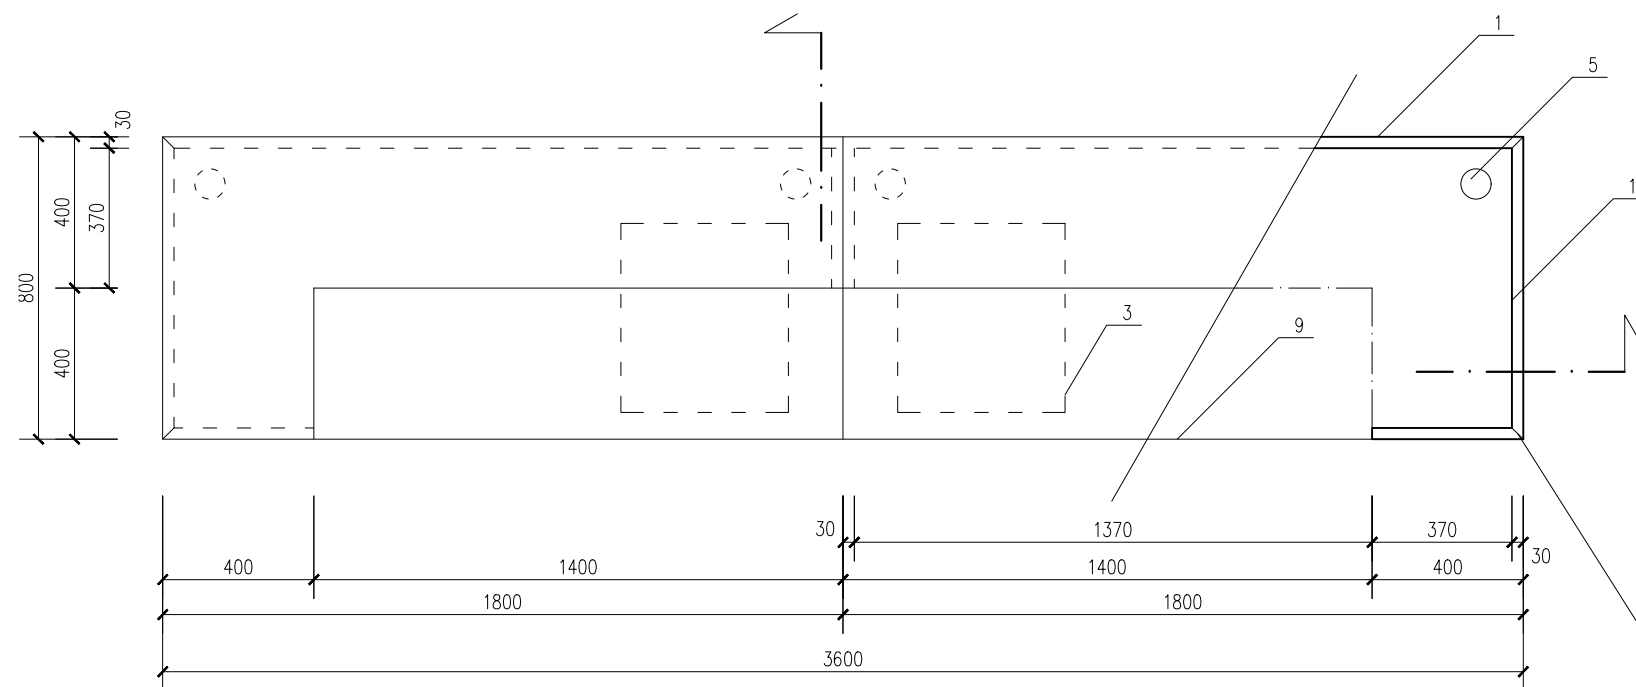


PŘÍČNÝ ŘEZ 1:20

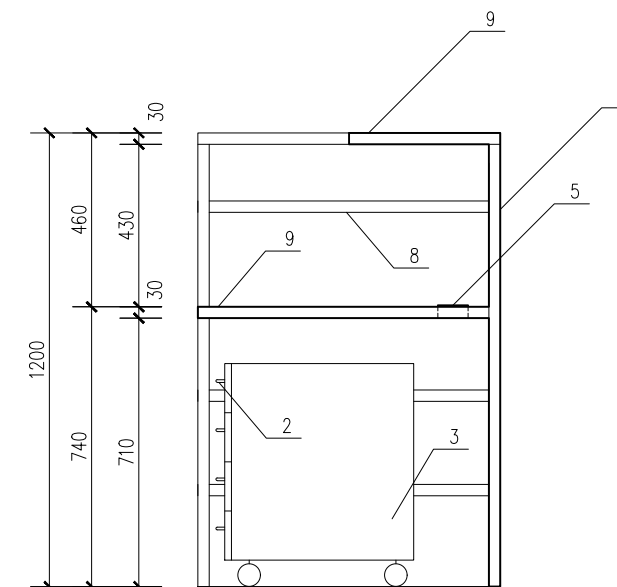


SPÁRY MEZI JEDNOTLIVÝMI MDF DESKAMI KONSTRUKCE
BUDOU ZATMELENY A PŘELAKOVÁNY

POHLED BOČNÍ 1:20

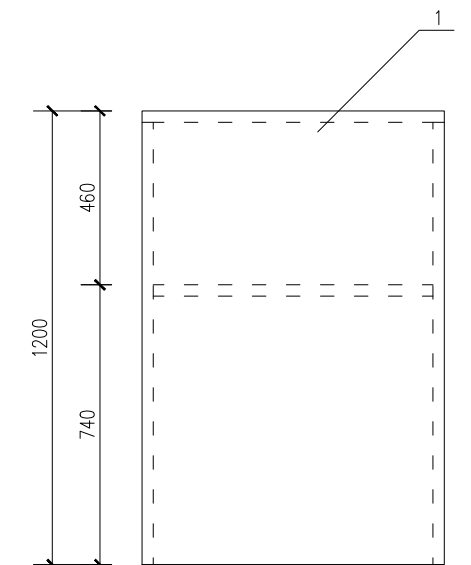

POHLED ČELNÍ / PODÉLNÝ ŘEZ 1:20

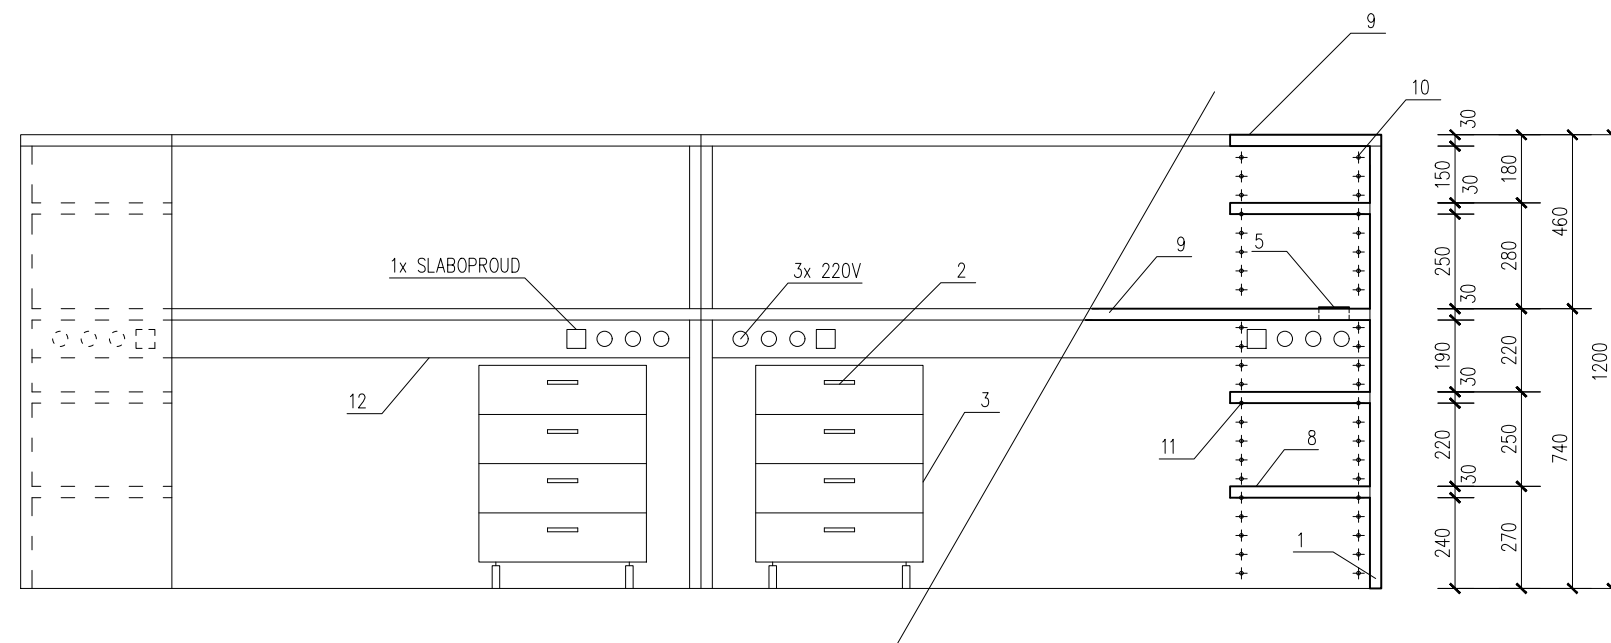

LEGENDA

- 1 - DESKA MDF 28 mm
- 2 - ŽÁSUVKOVÉ MADLO - CHROM
- 3 - ŽÁSUVKOVÝ KONTEJNER - VIZ SAMOSTATNÝ VÝKRES č. 12
- 5 - PROSTUP PRO EL. ROZVODY (d = 80 mm) S KRYTKOU
- 6 - PULTÍK NA TAŠKY - DESKA MDF 28 mm
- 8 - NASTAVITELNÁ POLICE - DESKA MDF 28 mm
- 9 - PRACOVNÍ DESKA - MDF 28 mm
- 10 - VRTÁNÍ PRO OCEL. KOLÍKY d = 8 mm, PO 50 mm
- 11 - OCEL. KOLÍK d = 8 mm
- 12 - PLASTOVÝ ŽLAB

POZNÁMKA:

MATERIÁL: MDF + NÁSTŘIK - BAREVNÝ LAK RAL 3020

TOTO NENÍ VÝROBNÍ DOKUMENTACE!

VÝROBNÍ DOKUMENTACE, VZORKY VŠECH MATERIÁLŮ A DETAILNÍ PROVEDENÍ MUSÍ BÝT ODSOUHLASENO PROJEKTANTEM
VŠECHNY VIDITELNÉ SVARY OCELOVÝCH KONSTRUKCÍ BUDOU ZABROUŠENY

KNIHOVNA FFMU V BRNĚ, ARNE NOVÁKA 1	PROJEKT PRO PROVEDENÍ STAVBY
KUBA, PILAŘ ARCHITEKTI, KOPEČNÁ 58, 602 00 BRNO, TEL. A FAX 05/43215921	06/2018
PROJEKTANT: Akad. arch. Ladislav Kuba, Ing. M.A. Tomáš Pilař	VYPRACOVALA: Katka Pokorná
<div> <div>P/1 - PULT INFORMAČNÍ SLUŽBY</div> <div>ČÍSLO VÝKRESU: 6</div> </div>	