




POHLED ČELNÍ 1:50

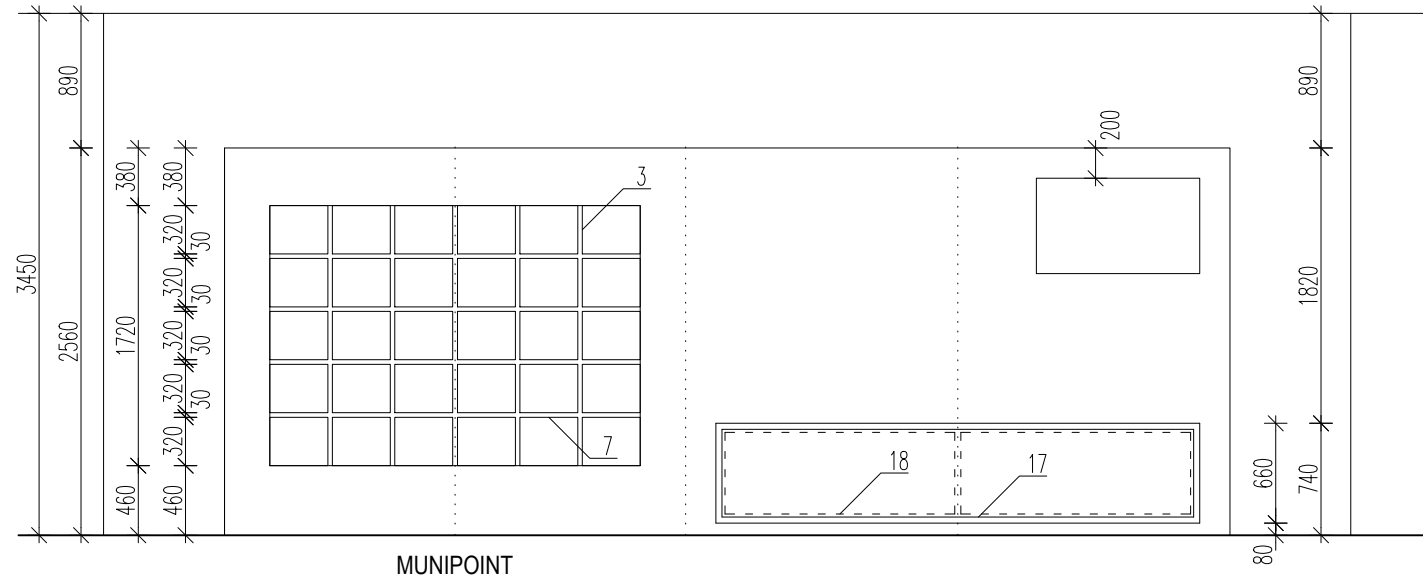


POHLED BOČNÍ 1:50

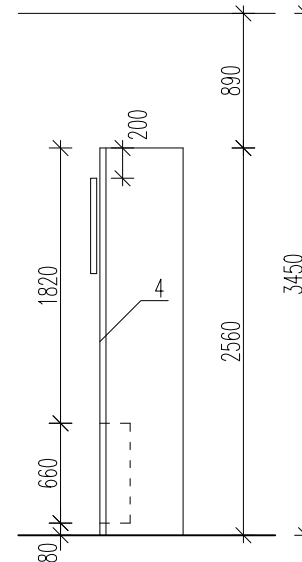


PODÉLNÝ ŘEZ E 1:50

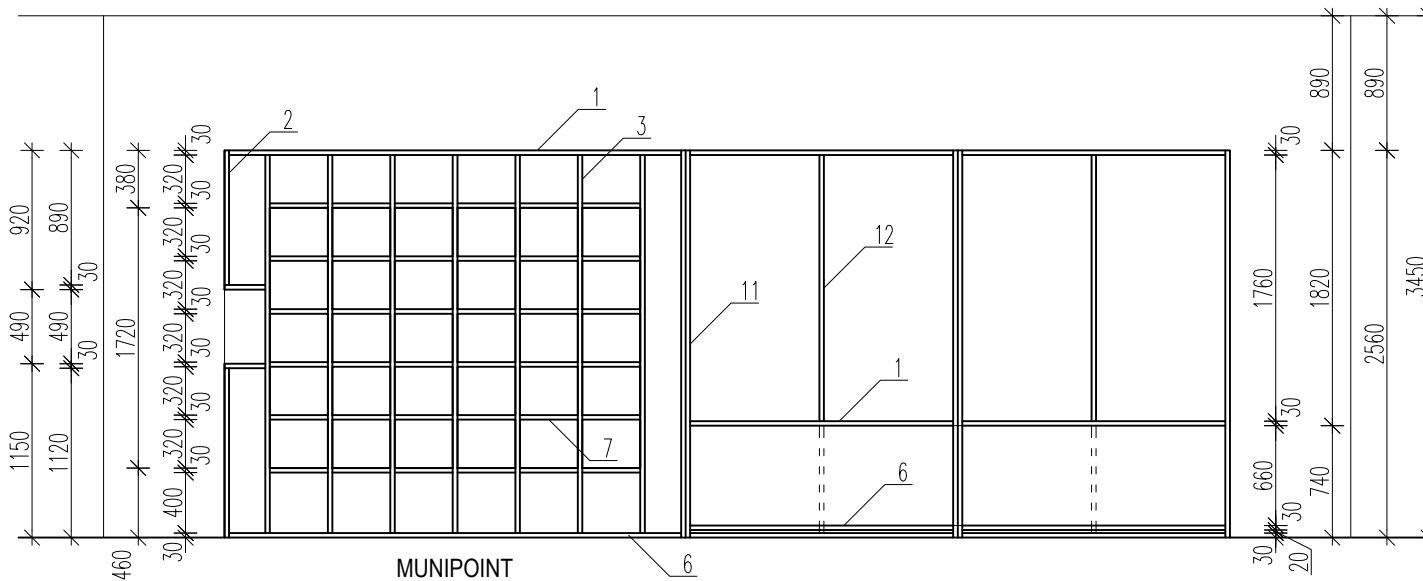

PŘÍČNÝ ŘEZ C 1:50

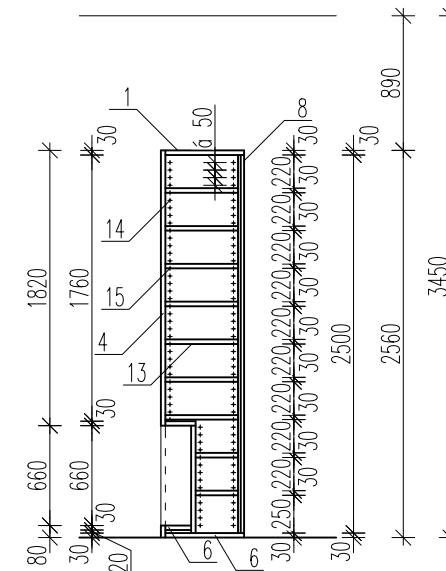

PŘÍČNÝ ŘEZ B 1:50

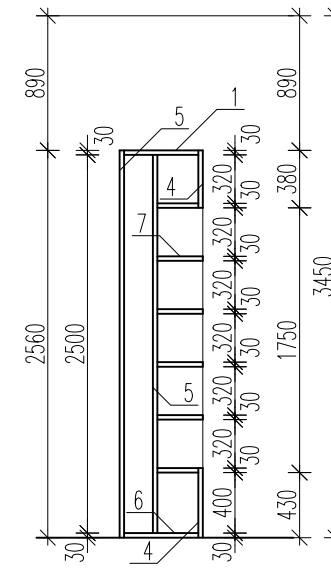

LEGENDA

- | | |
|---|---|
| 1 - HORNÍ DESKA MDF 28 mm | 11 - BOČNICE - DESKA MDF 28 mm - OTVORY PRO UCHYCENÍ POLIC PO 50 mm |
| 2 - BOČNICE - DESKA MDF 28 mm | 12 - STŘEDNÍ BOČNICE MDF 28 mm - OTVORY PRO UCHYCENÍ POLIC PO 50 mm |
| 3 - STŘEDNÍ BOČNICE - DESKA MDF 28 mm | 13 - NASTAVITELNÁ POLICE - DESKA MDF 28 mm |
| 4 - ČELNÍ DESKA MDF 28 mm | 14 - VRTÁNÍ PRO OCEL. KOLÍKY d = 8 mm, PO 50 mm |
| 5 - ZADNÍ DESKA MDF 28 mm | 15 - OCEL. KOLÍK d = 8 mm |
| 6 - DOLNÍ DESKA - DNO, DESKA MDF 28 mm | 17 - DĚROVANÝ HLINÍKOVÝ PLECH, TL. 3 mm |
| 7 - POLICE - DESKA MDF 28 mm | 18 - ELEKTRICKÉ TOPNÉ ŠÁLAVÉ TĚLESO |
| 8 - POSUVNÉ DVEŘE V KOVOVÝCH KOLEJNÍČKÁCH - DESKA MDF 18 mm | |

POZNÁMKA:

MATERIÁL: MDF + NÁSTŘIK - BAREVNÝ LAK RAL 3020

TOTO NENÍ VÝROBNÍ DOKUMENTACE!

VÝROBNÍ DOKUMENTACE, VZORKY VŠECH MATERIÁLŮ A DETAILNÍ PŘEVODNÍK MUSÍ BÝT ODSOUHLAŠENO PROJEKTANTEM
VŠECHNY VIDITELNÉ SVARY OCELOVÝCH KONSTRUKCÍ BUDOU ZABROUŠENY

KNIHOVNA FFMU V BRNĚ, ARNE NOVÁKA 1	PROJEKT PRO PROVEDENÍ STAVBY
KUBA, PILAŘ ARCHITEKTI, KOPEČNÁ 58, 602 00 BRNO, TEL. A FAX 05/43215921	06/2018
PROJEKTANT: Akad. arch. Ladislav Kuba, Ing. M.A. Tomáš Pilař	VYPRACOVALA: Katka Pokorná
<div> <div>Z/1 - ZÁPULTÍ</div> <div>ČÍSLO VÝKRESU: 7c</div> </div>	