



POHLED ČELNÍ 1:20

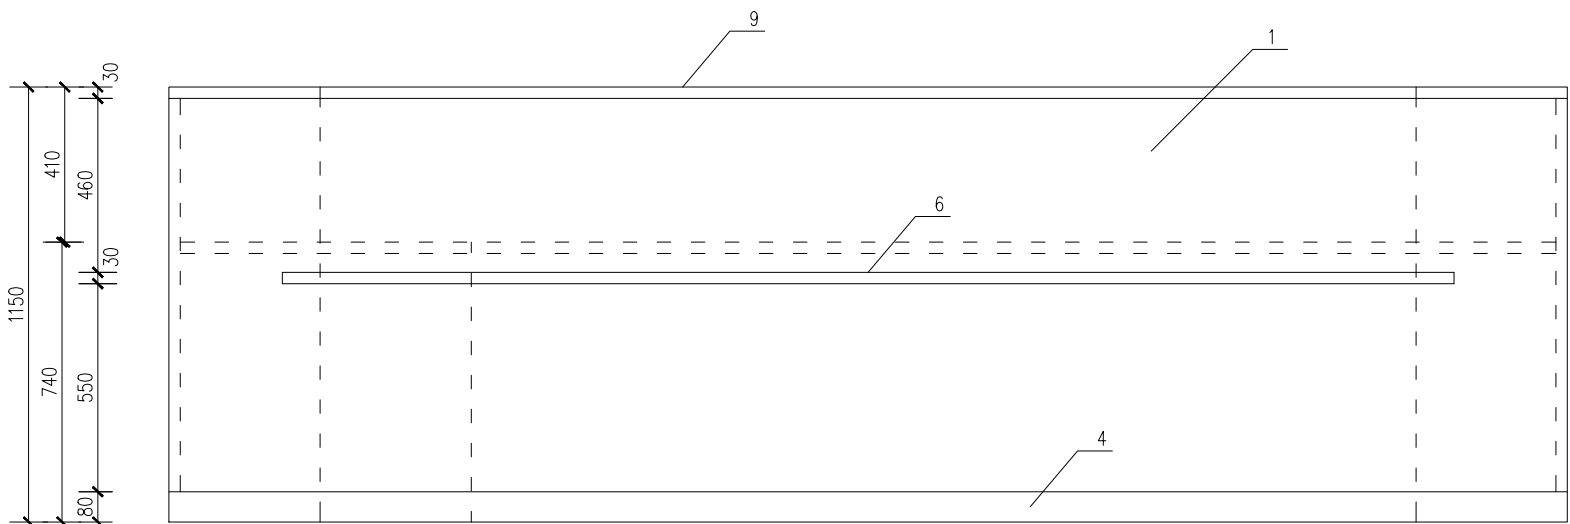

POHLED BOČNÍ1:20

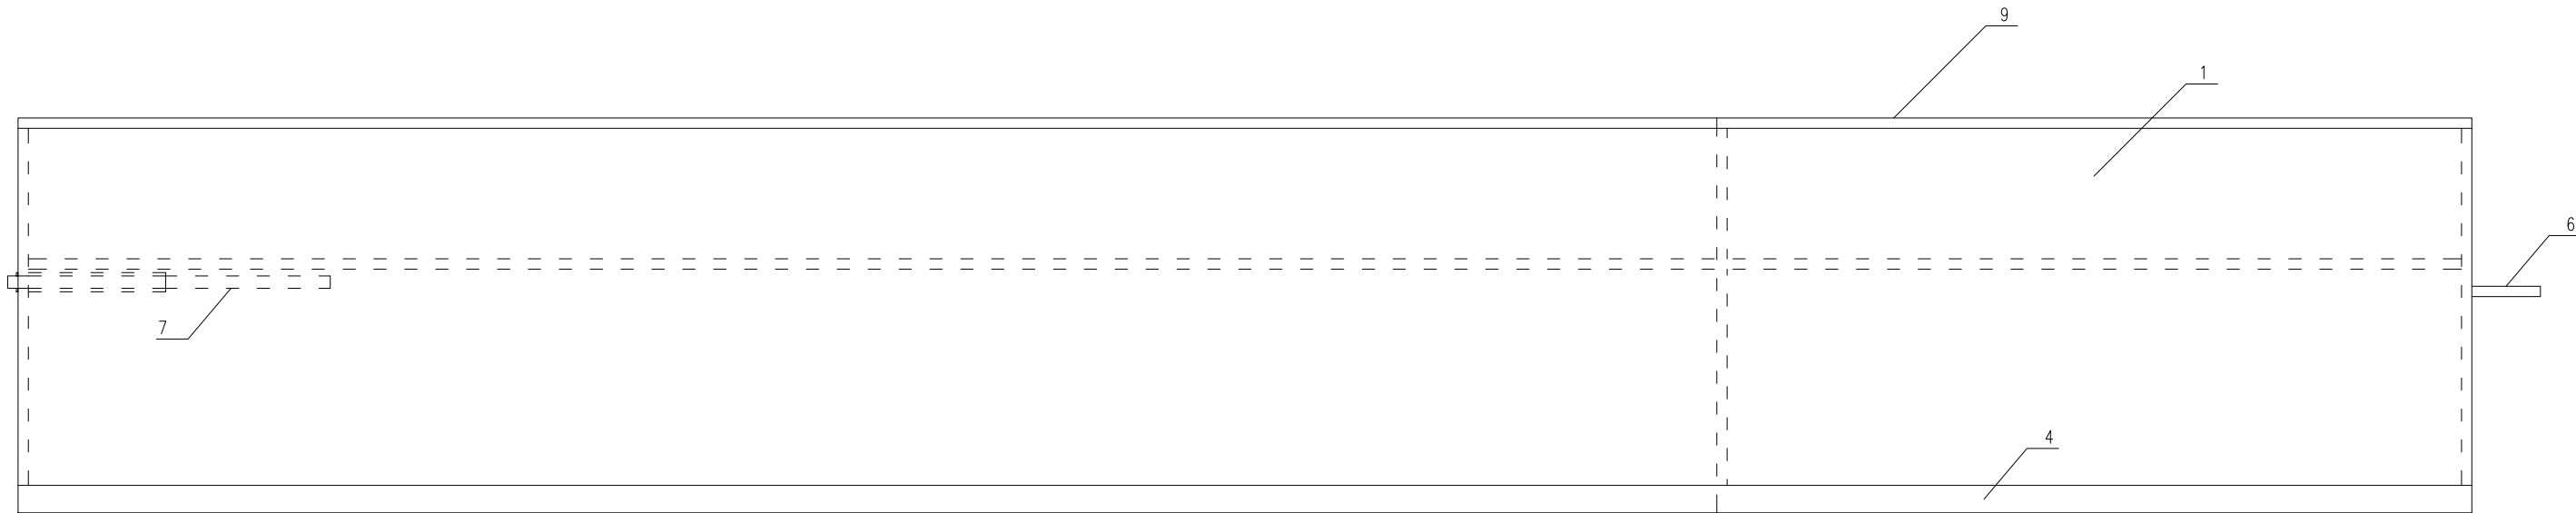

- LEGENDA
- 1 - DESKA LTD 28 mm
 - 4 - SOKLÍK v = 80 mm - DŘEVOTŘÍSKA S OKOPOVÝM PLECHEM TL. 1 mm
ZAFRÉZOVÁN DO LÍCE + PRÁŠKOVÝ LAK TIGER DRYLAC
29/82030 EISENGLIMMER DB 703 MATT.
 - 6 - PULTÍK NA TAŠKY - DESKA LTD 28 mm
 - 7 - ZÁVORA - HLINÍKOVÝ PROFIL 35x35 mm, LOŽISKOVÝ VÝSUV, ZÁMEK
PROVEDENÍ DTTO STÁVAJÍCÍ PULT
 - 9 - PRACOVNÍ DESKA - DTD 28 mm + HPL OBOUSTRANNĚ

POZNÁMKA:
MATERIÁL: LTD DESKY, HRANY - ABS TL. 0,6 mm, BARVA A POVRCH TOTOŽNÝ SE STÁVAJÍCÍM NÁBYTKOVÝM VYBAVENÍM
TOTO NENÍ VÝROBNÍ DOKUMENTACE!
VÝROBNÍ DOKUMENTACE, VZORKY VŠECH MATERIÁLŮ A DETAILNÍ PROVEDENÍ MUSÍ BÝT ODSOUHLASENO PROJEKTANTEM

KNİHOVNA FFMU V BRNĚ, ARNE NOVÁKA 1	PROJEKT PRO PROVEDENÍ STAVBY
KUBA, PILAŘ ARCHITEKTI, KOPEČNÁ 58, 602 00 BRNO, TEL. A FAX 05/43215921	06/2018
PROJEKTANT: Akad. arch. Ladislav Kuba, Ing. M.A. Tomáš Pilař	VYPRACOVALA: Katka Pokorná

P/2 - VÝPŮJČNÍ PULT

ČÍSLO VÝKRESU: 8c