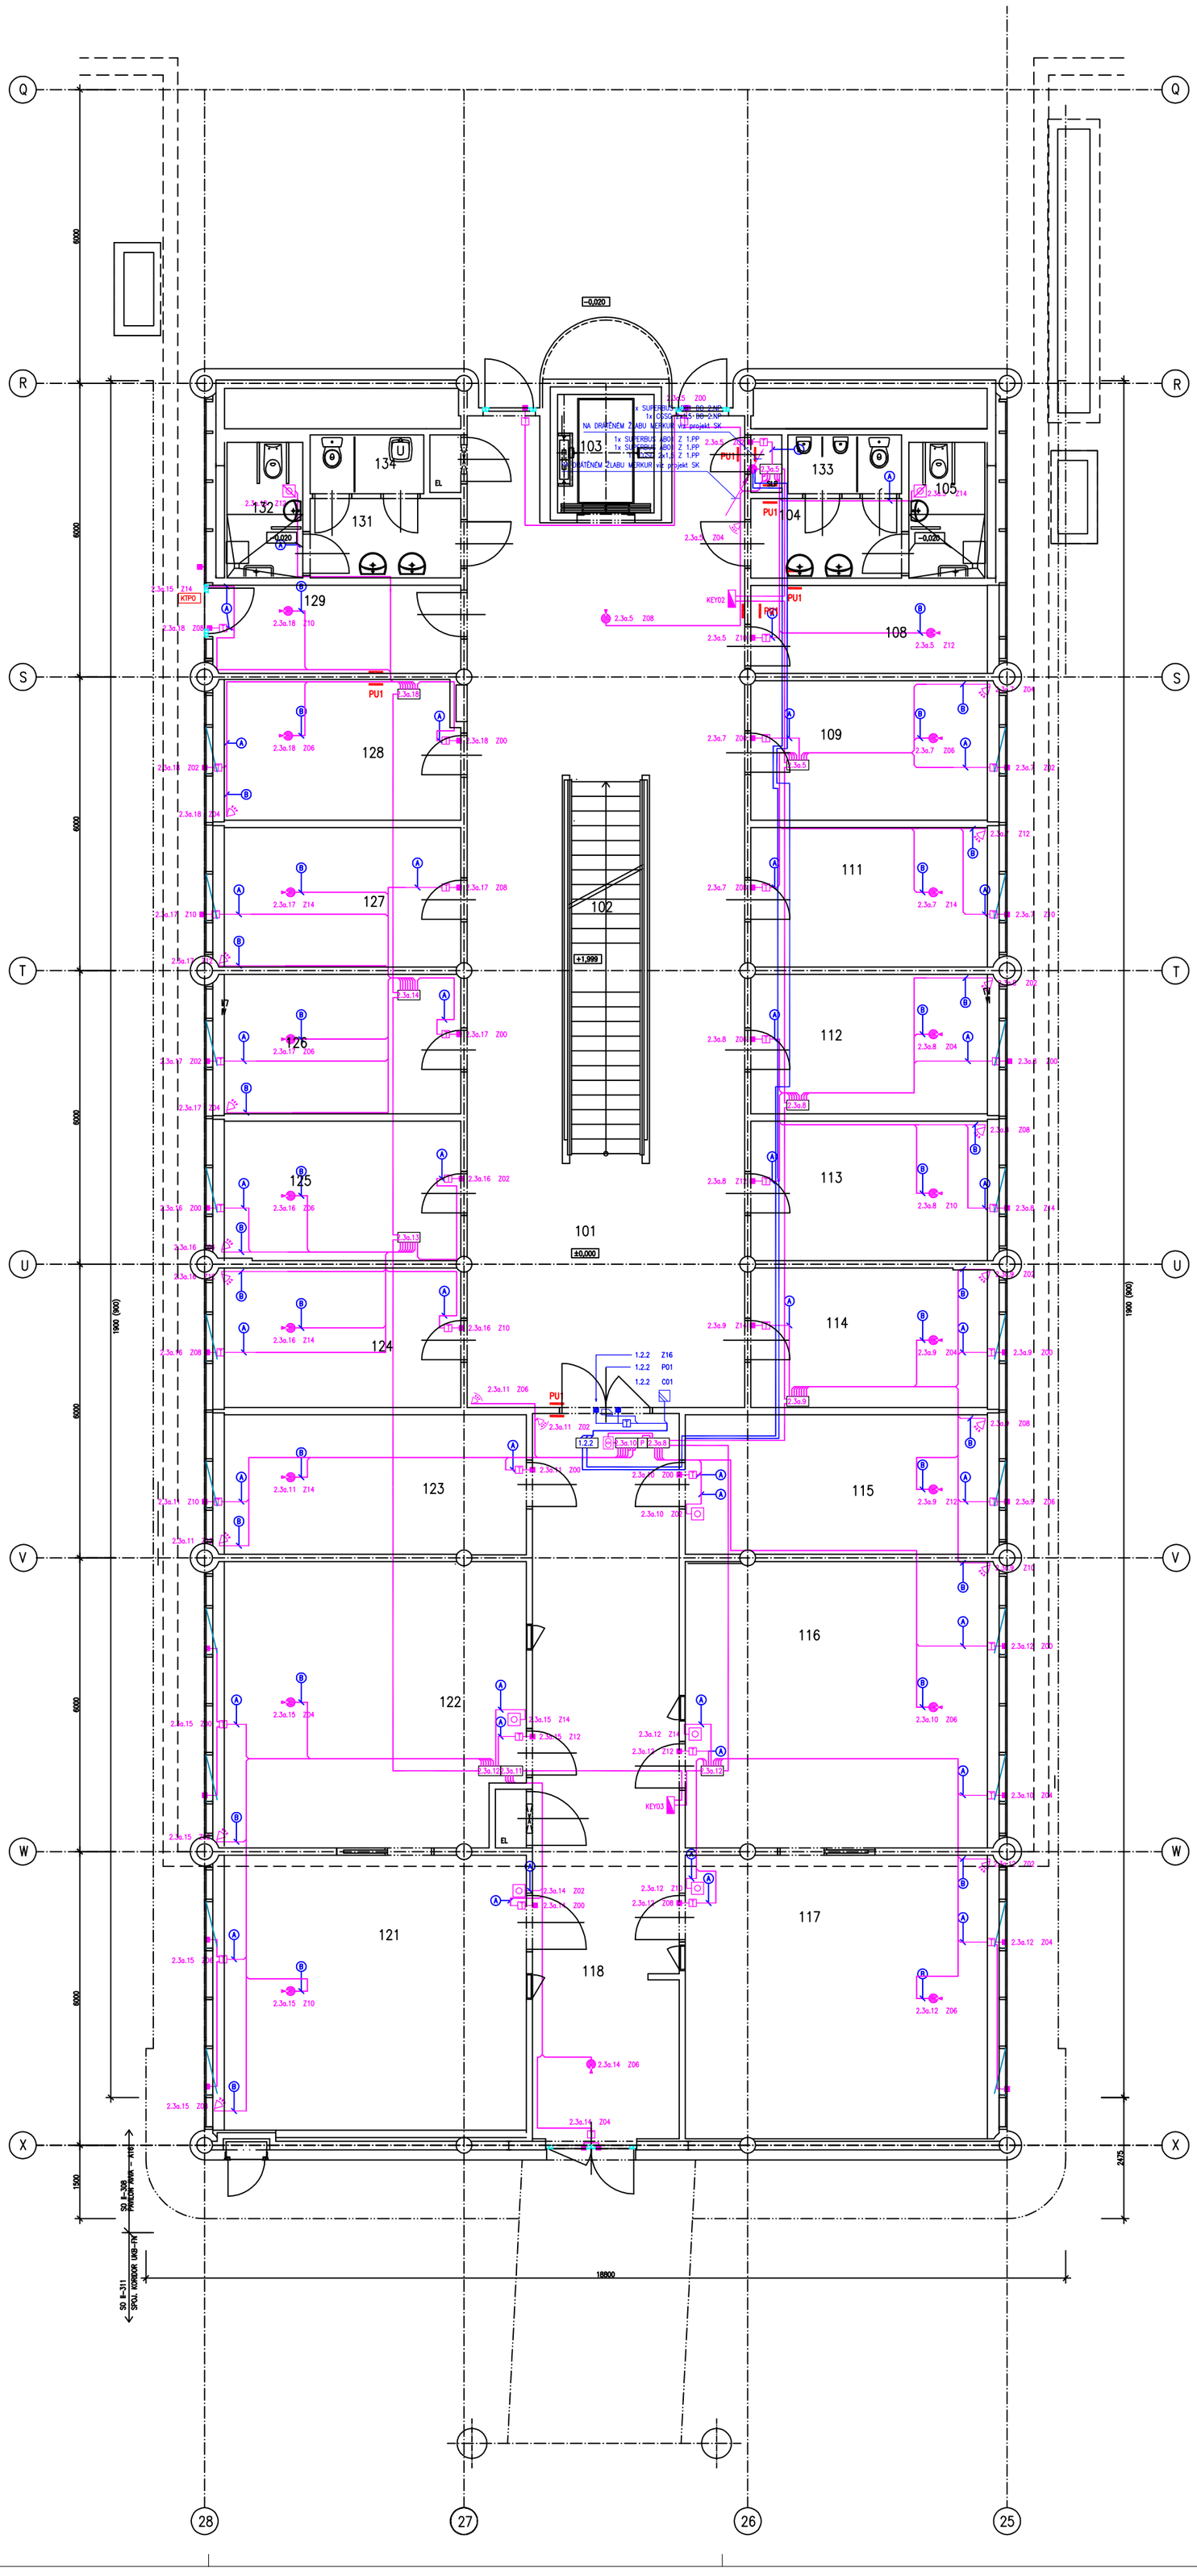

LEGENDA EZS

- ÚSTŘEDNA EZS
- PASIVNÍ ČIDLO POHYBU VĚJÍŘ (UMÍSTĚNO NA STĚNĚ VE VÝŠCE 2,4m)
- PASIVNÍ ČIDLO POHYBU STROPNÍ (UMÍSTĚNO NA STROPĚ)
- ČIDLO ROZBITÍ SKLA (UMÍSTĚNO NA STROPĚ)
- PASIVNÍ ČIDLO POHYBU S ANTIMASKINGEM UMÍSTĚNO NA STĚNĚ VE VÝŠCE 2,4m)
- MAGNETICKÝ KONTAKT (PŘIPEVNĚNÝ KE DVEŘÍM NEBO OKNU ZE STRANY CHRÁNĚNÉHO PROSTORU)
- PROPOJOVACÍ KRABICE S TAMPER KONTAKTEM (V PODHLEDU)
- OVLÁDACÍ KLÁVESNICE EZS (UMÍSTĚNÁ NA STĚNĚ VE VÝŠCE 1,3m)
- TÍSŇOVÝ HLÁSIČ TLAČÍTKOVÝ (UMÍSTĚNÝ NA STĚNĚ VE VÝŠCE 1,2m)
- TÍSŇOVÝ HLÁSIČ TLAČÍTKOVÝ – PRO INVALIDY (UMÍSTĚNÝ NA STĚNĚ VE VÝŠCE 1,2m)
- EXPx EXPANDÉR (STANDARDNĚ UMÍSTĚNÝ NAD PODHLEDEM NEBO PŘÍSTUPNĚ V INSTALAČNÍ ŠACHTĚ)
- P EXPxx EXPANDÉR S PŘIJÍMAČEM BEZDRÁTOVÝCH TLAČÍTEK
- KABEL K PRVKŮM EZS (TYP VIZ POZNÁMKA)
- SBĚRNICOVÝ KABEL SUPERBUS ABO1
- NAPÁJECÍ ZDROJ VČETNĚ AKUMULÁTORU
- VIBRAČNÍ DETEKTOR
- KTPO KLÍČOVÝ TREZOR POŽÁRNÍ OCHRANY (VIZ PROJEKT EPS)

LEGENDA EKV

- RJ01 ŘÍDÍCÍ JEDNOTKA SNÍMAČŮ ID KARET
- SNÍMACÍ HLAVA KARET, PROTOKOLY EM4002 A MIFARE (NA STĚNĚ VE VÝŠCE 1,2m, PŘIPOJENO KABELEM UTP)
- ELEKTROMAGNETICKÝ ZÁMEK ZABUDOVANÝ DO DVEŘÍ (PŘIPOJENO KABELEM JYTY 2x1)
- ELEKTROMAGNETICKÝ ZÁMEK REVERZNÍ (PŘIPOJENO KABELEM JYTY 2x1)
- MAGNETICKÝ KONTAKT (PŘIPEVNĚNÝ KE DVEŘÍM NEBO OKNU ZE STRANY CHRÁNĚNÉHO PROSTORU)
- TLAČÍTKO PRO ODCHOD (NA STĚNĚ VE VÝŠCE 1,2m)
- KABEL K PRVKŮM EKV
- SBĚRNICOVÝ KABEL EKV SUPERBUS ABO1 A NAPAJECI KABEL CGSG 2x1,5
- NAPÁJECÍ ZDROJ VČETNĚ AKUMULÁTORU

LEGENDA CCTV

- CCTV DVR záznamová jednotka
- KAMERA PEVNÁ, VNITŘNÍ KRYT
- KAMERA PEVNÁ, VNĚJŠÍ KRYT
- KABEL PRO PŘENOST VIDEOSIGNÁLU

- PU1 POŽÁRNÍ UCPÁVKA TYP 1
- STOUPACÍ VEDENÍ

POZNÁMKA

- ROZVODY POUŽÍVAJÍ V MAXIMÁLNÍ MÍRE TRASY SK
- SBĚRNICOVÉ VEDENÍ JE VEDENO KABELEM SUPERBUS ABO1
- MAGNETICKÉ KONTAKTY MAJÍ KABELEM O DÉLCE CCA 30CM, KTERÝ SE PŘIPOJUJE DO SVORKOVNIC
- KE SVORKOVNICÍM MAGNETICKÝCH KONTAKTŮ NEBO ZÁVISLÝCH A ODCHODOVÝCH TLAČÍTEK JSOU VEDENY KABELY 4x0,22
- K ČIDLŮM PIR, DETEKTORŮM TŘÍTĚNÍ SKLA A VIBRAČNÍM DETEKTORŮM JSOU VEDENY KABELY 2x0,5+4x0,22
- KE ČTEČCE IDENTIFIKAČNÍCH KARET JSOU VEDENY KABELY FTP 5E 4x2P
- K ZAVÍRACÍMU KONTAKTU JSOU VEDENY KABELY JYTY 2x1
- VŠECHNY KABELY V CHRÁNIČCE (KOVOVÉ ČESTÉ) JSOU OPATŘENY POŽÁRNÍMI NÁTĚRY
- ČIDLA PIR SE UMÍSŤUJÍ DO VÝŠKY 2,4 m, V PŘÍPADĚ POTŘEBY NEJNIŽE 1,8 m
- TYPY KABELŮ:
  - (A) STÍNĚNÝ KABEL 4x0,22
  - (B) STÍNĚNÝ KABEL 2x0,5+2x0,22
- ADRESA PRVKU SE UDÁVÁ VE FORMÁTU 1.3a.1 Z04
  - ČÍSLO ZÓNY
  - ADRESA NA LINCE
  - LINKA USTŘEDNY
  - ČÍSLO USTŘEDNY

LEGENDA MÍSTNOSTÍ

Č.M.	ÚČEL MÍSTNOSTI	PLOCHA m²	PODLAHA KÓD	PODLAHA POPIS	POVRCH. ÚPRAVA	POZNÁMKA	PODHLED KÓD	PODHLED POPIS
101	CHODBA	96,72		LINOLEUM	–	SOKL LINOL V=100	P1	[illegible]
102	SCHODIŠTĚ	12,16		LINOLEUM	–	–	–	–
103	VÝTAH	4,78		–	–	–	–	–
104	[illegible]	5,33		KERAMICKÁ DLAŽBA	KER. OBKL. V=2400	–	P2	RASTROVÝ S.V. 2400
105	[illegible]	4,37		KERAMICKÁ DLAŽBA	KER. OBKL. V=2400	–	P2	RASTROVÝ S.V. 2400
106	NEOBSAZENO	0,00		–	–	–	–	–
107	NEOBSAZENO	0,00		–	–	–	–	–
108	SKLAD	8,65		LINOLEUM	KER. OBKL. V=2000	SOKL LINOL. V=100	P2	RASTROVÝ S.V. 3000
109	PRACOVNA	13,9		LINOLEUM	–	SOKL LINOL. V=100	P2	RASTROVÝ S.V. 3000
111	PRACOVNA	13,9		LINOLEUM	–	SOKL LINOL. V=100	P2	RASTROVÝ S.V. 3000
112	PRACOVNA	13,9		LINOLEUM	–	SOKL LINOL. V=100	P2	RASTROVÝ S.V. 3000
113	PRACOVNA	13,9		LINOLEUM	–	SOKL LINOL. V=100	P2	RASTROVÝ S.V. 3000
114	PRACOVNA	13,9		LINOLEUM	–	SOKL LINOL. V=100	P2	RASTROVÝ S.V. 3000
115	LABORATOŘ	17,54		CHEM. ODOL. STĚRKA	KER. OBKL. V=2000	PODLAHOVÝ FABION	P2	RASTROVÝ S.V. 3000
116	LABORATOŘ	36,01		CHEM. ODOL. STĚRKA	KER. OBKL. V=2000	PODLAHOVÝ FABION	P2	RASTROVÝ S.V. 3000
117	LABORATOŘ	35		CHEM. ODOL. STĚRKA	KER. OBKL. V=2000	PODLAHOVÝ FABION	P2	RASTROVÝ S.V. 3000
118	CHODBA	44,4		LINOLEUM	KER. OBKL. V=600	SOKL LINOL. V=100	P1	[illegible] S.V.3000
119	NEOBSAZENO	0,00		–	–	–	–	–
12	NEOBSAZENO	0,00		–	–	–	–	–
121	LABORATOŘ	34,61		CHEM. ODOL. STĚRKA	KER. OBKL. V=2000	PODLAHOVÝ FABION	P2	RASTROVÝ S.V. 3000
122	LABORATOŘ	35,26		CHEM. ODOL. STĚRKA	KER. OBKL. V=2000	PODLAHOVÝ FABION	P2	RASTROVÝ S.V. 3000
123	PRACOVNA	17,81		LINOLEUM	–	SOKL LINOL. V=100	P2	RASTROVÝ S.V. 3000
124	PRACOVNA	13,9		LINOLEUM	–	SOKL LINOL. V=100	P2	RASTROVÝ S.V. 3000
125	PRACOVNA	13,9		LINOLEUM	–	SOKL LINOL. V=100	P2	RASTROVÝ S.V. 3000
126	PRACOVNA	13,9		LINOLEUM	–	SOKL LINOL. V=100	P2	RASTROVÝ S.V. 3000
127	PRACOVNA	13,9		LINOLEUM	–	SOKL LINOL. V=100	P2	RASTROVÝ S.V. 3000
128	PRACOVNA	13,75		LINOLEUM	–	SOKL LINOL. V=100	P2	RASTROVÝ S.V. 3000
129	ZÁSAHOVÁ MÍSTNOST	9,12		LINOLEUM	–	SOKL LINOL. V=100	P2	RASTROVÝ S.V. 3000
131	[illegible]	5,33		KERAMICKÁ DLAŽBA	KER. OBKL. V=2400	–	P2	RASTROVÝ S.V. 2400
132	[illegible]	4,37		KERAMICKÁ DLAŽBA	KER. OBKL. V=2400	–	P2	RASTROVÝ S.V. 2400
133	[illegible]	2,53		KERAMICKÁ DLAŽBA	KER. OBKL. V=2 00	–	P2	RASTROVÝ S.V. 2400
134	[illegible]	2,53		KERAMICKÁ DLAŽBA	KER. OBKL. V=2400	–	P2	RASTROVÝ S.V. 2400

DSPS	30.05.2007	BC. PAVEL HAVLÍČEK	DOKUMENTACE SKUTEČNÉHO PROVEDENÍ STAVBY
01	09.11.2006	ING. ONDŘEJ PODŠKUBKA	PŘIPOJEN KTPO (KLÍČOVÝ TREZOR POŽÁRNÍ OCHRANY)
REVIZE	DATUM	JMÉNO, PODPIS	POPIS REVIZE

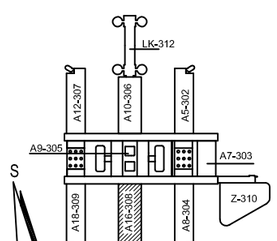

±0,000=281,70 (PODLAHA 1.NP PAVILONŮ)

OHL ŽS

UKB - 1 - RD - D - 308 - 12.04 - 005 - 02
UKB - 1 - RD - D - 308 - 12.05 - 005 - 02
UKB - 1 - RD - D - 308 - 12.06 - 005 - 02

JAROMÍR ČERNÝ KAREL TUZA PETR UHLÍŘ

A PLUS

KOORDINACE PROJEKTU: PROMED BRNO spol. s r.o.	PROJEKTANT PROFESE: SLABOPROUDÉ ROZVODY HIP: ING.STANISLAV DOUPOVEC	ZODP.PROJEKTANT: BC. PAVEL HAVLÍČEK
HLAVNÍ PROJEKTU: ING. FRANTIŠEK JAKUBEC	Mariánské náměstí 1 617 00 Brno IČO 25302400	VYPRACOVAL: BC. PAVEL HAVLÍČEK
INVESTOR: MASARYKOVA UNIVERZITA V BRNĚ		

STAVBA	MU V BRNĚ, UNIVERZITNÍ KAMPUS BOHUNICE - AVVA	STUPEŇ	DSPS
	AVVA - 1. ETAPA - MODRÁ	DATUM	30.04.2006
ČÁST	D. SO II - 308 PAVILON AVVA - A16	POČET F A4	14 A4
	12. SLABOPROUDÉ ROZVODY	Č.ZAKÁZKY	26B10189-00200
		ARCH.ČÍSLO	
NÁZEV VÝKRESU	PŮDORYS 1.NP - EZS, EKV, CCTV	MĚŘÍTKO	1:50
		ČÍSLO VÝKRESU	005
		REVIZE	02