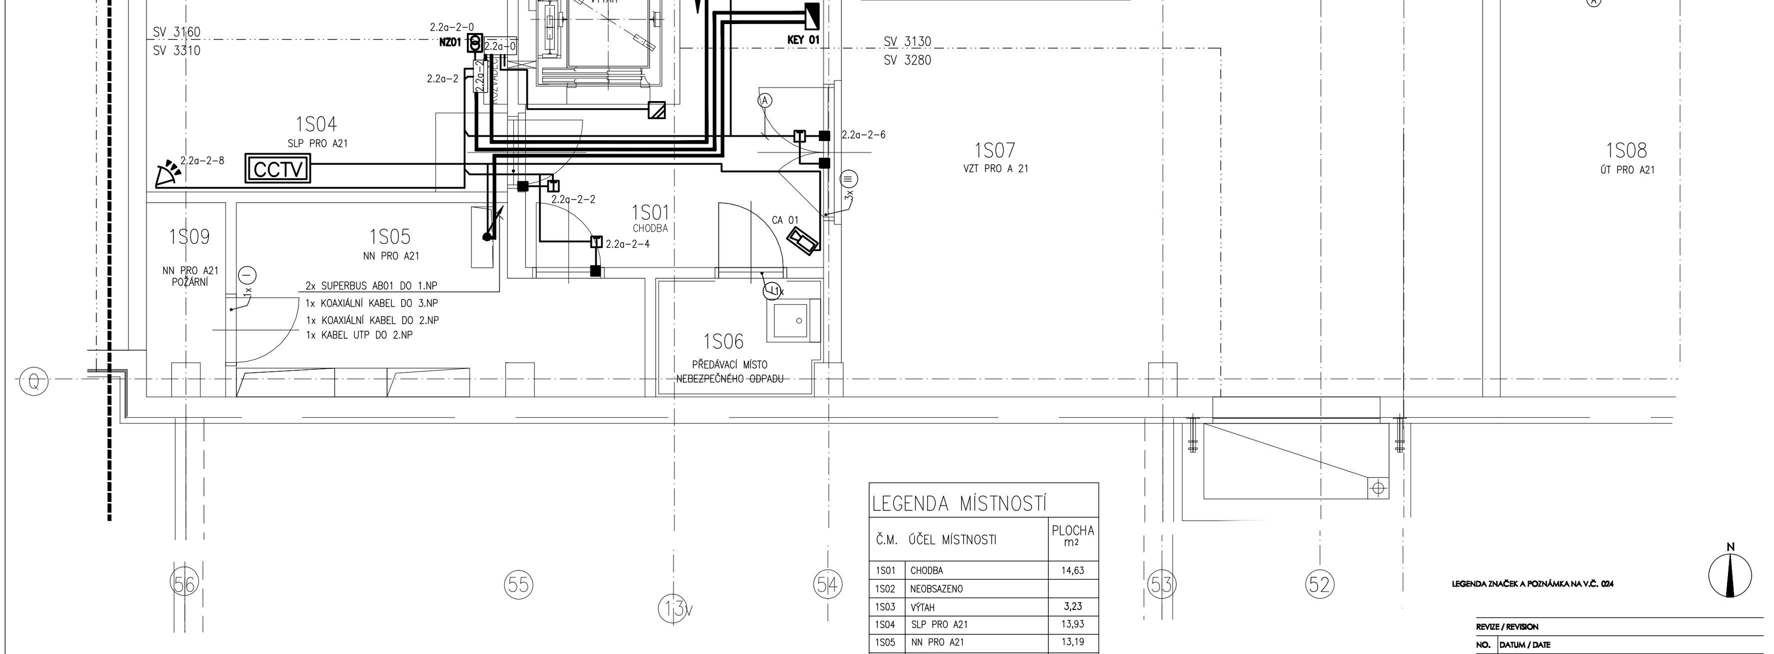

LEGENDA MÍSTNOSTÍ

Č.M.	ÚČEL MÍSTNOSTI	PLOCHA m2
1S01	CHODBA	14,63
1S02	NEOBSAZENO	
1S03	VÝTAH	3,23
1S04	SLP PRO A21	13,93
1S05	NN PRO A21	13,19
1S06	PŘEDÁVACÍ MÍSTO NEBEZPEČNÉHO ODPADU	4,04
1S07	VZT PRO A 21	54,99
1S08	ÚT PRO A21	37,18
1S09	NN PRO A21 POŽÁRNÍ	2,92

LEGENDA ZNAČEK A POZNÁMKA NA V.Č. 024

REVIZE / REVISION	
NO.	DATUM / DATE
01	
02	
03	
04	

POZNÁMKA / ANNOTATION:

UKB E - Univerzitní kampus Bohunice, fáze E   Půdorys 1.PP - EZS, EKV, CCTV

UNIVERZITNÍ KAMPUS

BRNO-BOHUNICE, ČESKÁ REPUBLIKA

INVESTOR / DEVELOPER	MASARYKOVA UNIVERZITA
ZÁSTUPCE / REPRESENTATIVE	ZDEŇKA KOŇAŘÍKOVÁ
MANAŽER PROJEKTU / PROJ. MANAGER	
ZÁSTUPCE / REPRESENTATIVE	
GENERÁLNÍ DODAVATEL	SDRUŽENÍ OHL ŽS + METROSTAV
ZÁSTUPCE / REPRESENTATIVE	RADEK SVOBODA, ROBERT SCHNEIDER
GENERÁLNÍ PROJEKTANT / ARCHITECT	A PLUS a. s.
VED. PROJEKTU / PROJECT LEADER	JIŘÍ DUCHÁČEK
PŘÍMÝ ZPRACOVATEL / COMPILER	NETPROSYS. s.r.o.

A PLUS a.s.
ČESKÁ 12, 602 00 BRNO - CZ

JAROMÍR ČERNÝ   KAREL TUZA   PETR UHLÍŘ

STAVBA / PROJECT	UKB - AVVA, FÁZE E
ČÍSLO ZAKÁZKY / ARCHIVE NO.	3089 - 37
STUPEŇ / PHASE	DSP
NÁZEV PS - SO / BUILDING TITLE	308 - PAVILON A 21
ČÁST / PART	

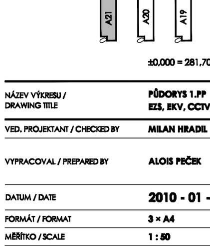

±0,000 = 281,700 BPV

NÁZEV VÝKRESU / DRAWING TITLE	PŮDORYS 1.PP EZS, EKV, CCTV
VED. PROJEKTANT / CHECKED BY	MILAN HRADIL
VYPRACOVAL / PREPARED BY	ALOIS PEČEK
DATUM / DATE	2010 - 01 - 22
FORMÁT / FORMAT	3 × A4
MĚŘÍTKO / SCALE	1 : 50

STAVBA / PROJECT	STUPEŇ / PHASE	ČÍSLO PS - SO / BUILDING TITLE	ČÁST / PART	VÝKRES / NO.	REVIZE / REVISION
UKB E	DSP	D 308	12	023	00