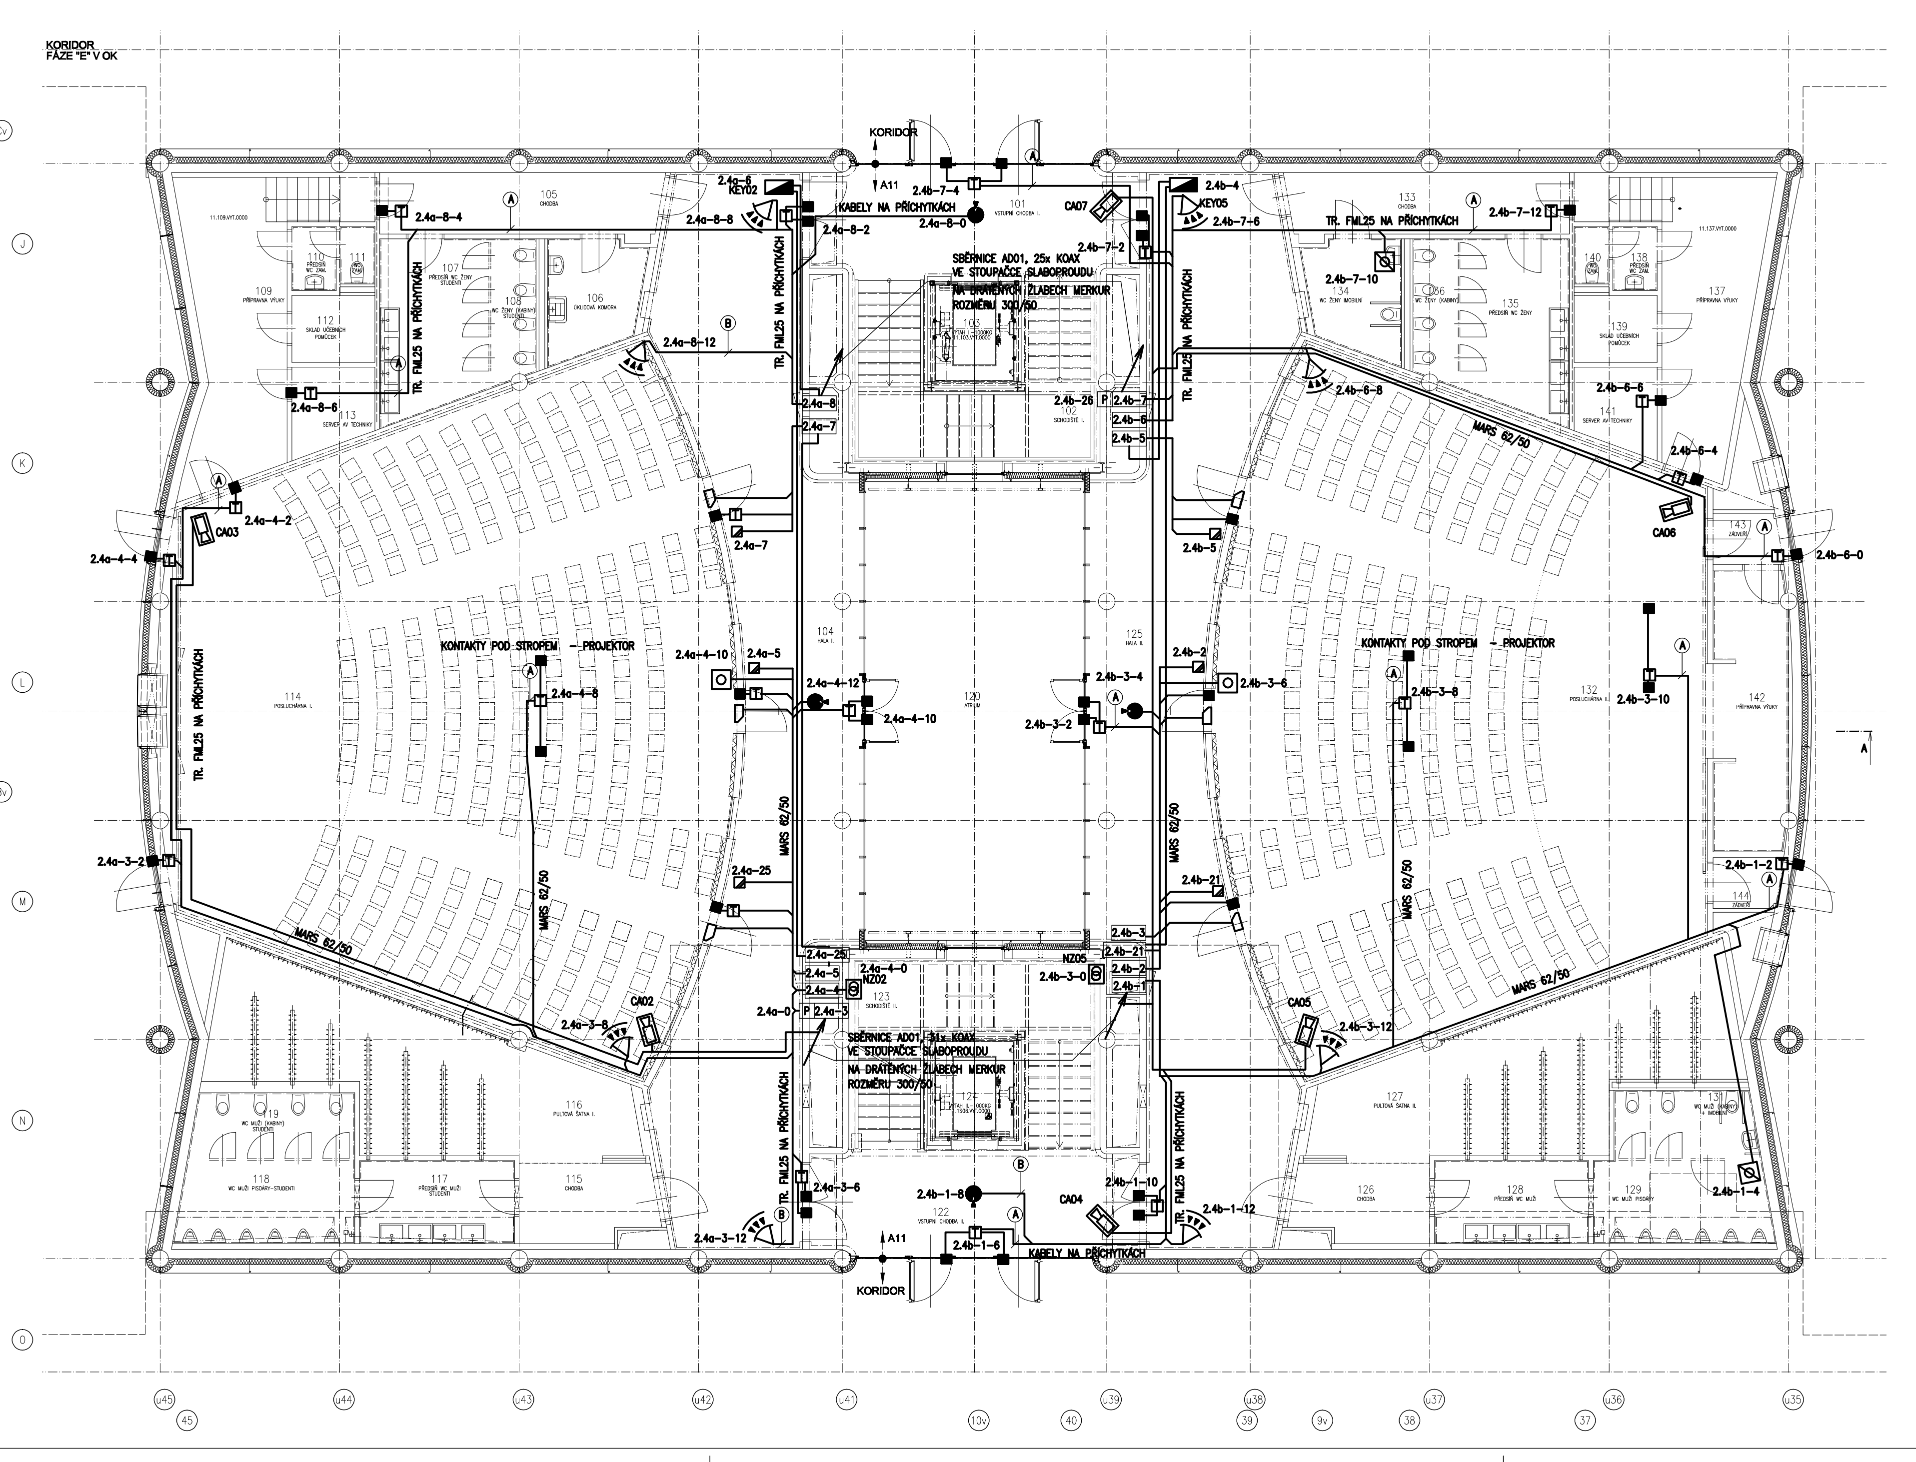

LEGENDA MÍSTNOSTÍ		
Č.M.	ÚČEL MÍSTNOSTI	PLOCHA m^2
101	VSTUPNÍ CHODBA I.	25,40
102	SCHODIŠTĚ I.	25,60
103	VÝTAH I. – 1000 KG	5,30
104	HALA I.	95,50
105	CHODBA	12,04
106	ÚKLIDOVÁ KOMORA	6,65
107	PŘEDSÍŇ WC ŽENY–STUDENTI	13,03
108	WC ŽENY (KABINY)–STUDENTI	4,46
109	PŘÍPRAVNA VÝUKY	23,68
110	PŘEDSÍŇ WC – ZAMĚSTNANCI	1,90
111	WC – ZAMĚSTNANCI	1,35
112	SKLAD UČEBNÍCH POMŮCEK	3,76
113	SERVER AV TECHNIKY	4,47
114	POSLUCHÁRNA I.	217,00
115	CHODBA	7,30
116	PULTOVÁ ŠATNA I.	36,30
117	PŘEDSÍŇ WC MUŽI–STUDENTI	8,80
118	WC MUŽI PISOÁRY–STUDENTI	9,80
119	WC MUŽI (KABINY)–STUDENTI	8,20
120	ATRIUM	72,20
121	NEOBSAZENO	
122	VSTUPNÍ CHODBA II.	24,60
123	SCHODIŠTĚ II.	25,60
124	VÝTAH II. – 1000 KG	5,30
125	HALA II.	95,50
126	CHODBA	7,30
127	PULTOVÁ ŠATNA II.	37,40
128	PŘEDSÍŇ WC MUŽI	8,80
129	WC MUŽI PISOÁRY	10,20
130	NEOBSAZENO	
131	WC MUŽI (KABINY) + IMOBILNÍ	6,90
132	POSLUCHÁRNA II.	217,00
133	CHODBA	12,04
134	WC ŽENY IMOBILNÍ	7,40
135	PŘEDSÍŇ WC ŽENY	13,03
136	WC ŽENY (KABINY)	4,48
137	PŘÍPRAVNA VÝUKY	21,67
138	PŘEDSÍŇ WC – ZAMĚSTNANCI	1,90
139	SKLAD UČEBNÍCH POMŮCEK	3,76
140	WC – ZAMĚSTNANCI	1,35
141	SERVER AV TECHNIKY	4,47
142	PŘÍPRAVNA VÝUKY	15,52
143	ZÁDVEŘÍ	2,89
144	ZÁDVEŘÍ	2,89

POZNÁMKA

- ROZVODY POUŽÍVAJÍ V MAXIMÁLNÍ MÍŘE TRASY SK
- SBĚRNICOVÉ VEDENÍ JE KABELEM SUPERBUS AB01
- MAG. KONTAKTY JSOU VYBAVENY KABELEM O DÉLCE CCA 3M, KTERÝ SE PŘIPOJUJE DO SVORKOVNIC
- KE SVORKOVNICÍM MAG. KONTAKTŮ NOUZOVÝM A ODCHODOVÝM TLAČÍTKŮM VEDE KABEL 4x0,22
- K ČIDLŮM PIR, DETEKTORŮM TŘÍŠTĚNÍ SKLA A VIBRAČNÍM DETEKTORŮM VEDE KABEL 2x0,5+4x0,22
- KE ČTEČCE IDENTIFIKAČNÍCH KARET VEDE KABEL FTP 5e LSZH
- K ZÁVOROVÉMU KONTAKTU VEDE KABEL JYTY 2x1
- VŠECHNY KABELY VČETNĚ ÚLOŽNÝCH KONSTRUKCÍ A TRAS V CHRÁNĚNÉ ÚNIKOVÉ CESTĚ PROVEDENY PODLE VYHL. 23Sb/2008, VČ. PŘÍLOH
- UMÍSTĚNÍ KONC. PRVKŮ NA PODHLEDU BUDE PODŘÍZENO KOORDINAČNÍM VÝKRESŮM VE STAV. ČÁSTI
- ČIDLA PIR SE UMÍSŤUJÍ DO VÝŠKY 2,4 m, V PŘÍPADĚ POTŘEBY NEJNÍŽE 1,8 m
- TYPY KABELŮ:
  - Ⓐ STÍNĚNÝ KABEL 4x0,22
  - Ⓑ STÍNĚNÝ KABEL 2x0,5+4x0,22
  - Ⓒ KABEL FTP 5e LSZH

LEGENDA

- EZS — ÚSTŘEDNA EZS
- PASIVNÍ ČIDLO POHYBU VĚJÍŘ (UMÍSTĚNO NA STĚNĚ VE VÝŠCE 2,4m)
- PASIVNÍ ČIDLO POHYBU VĚJÍŘ ČTYŘNÁSOBNÝ (UMÍSTĚNO NA STĚNĚ VE VÝŠCE 2,4m)
- PASIVNÍ ČIDLO POHYBU STROPNÍ (UMÍSTĚNO NA STROPĚ)
- ČIDLO ROZBITÍ SKLA (UMÍSTĚNO NA STROPĚ)
- PASIVNÍ ČIDLO POHYBU S ANTIMASKINGEM UMÍSTĚNO NA STĚNĚ VE VÝŠCE 2,4m)
- MAGNETICKÝ KONTAKT (PŘIP. KE DVEŘÍM NEBO OKNU ZE STRANY CHRÁNĚNÉHO PROSTORU)
- PROPOJOVACÍ KRABICE S TAMPER KONTAKTEM (V PODHLEDU)
- OVLÁDACÍ KLÁVESNICE EZS (UMÍSTĚNÁ NA STĚNĚ VE VÝŠCE 1,3m)
- TÍSŇOVÝ HLÁSIČ TLAČÍTKOVÝ (UMÍSTĚNÝ NA STĚNĚ VE VÝŠCE 1,2m)
- TÍSŇOVÝ HLÁSIČ TLAČÍTKOVÝ – PRO INVALIDY (UMÍSTĚNÝ NA STĚNĚ VE VÝŠCE 1,2m)
- EXPANDÉR (STANDARDNĚ UMÍSTĚNÝ NAD PODHLEDEM NEBO PŘÍSTUPNĚ V INSTALAČNÍ ŠACHTĚ)
- EXPANDÉR S PŘIJÍMAČEM BEZDRÁTOVÝCH TLAČÍTEK
- KABEL K PRVKŮM EZS (TYP VIZ POZNÁMKA)
- SBĚRNICOVÝ KABEL SUPERBUS AB01
- NAPÁJECÍ ZDROJ VČETNĚ AKUMULÁTORU
- VIBRAČNÍ DETEKTOR

LEGENDA EKV

- ŘÍDÍCÍ JEDNOTKA SNÍMAČŮ ID KARET
- SNÍMACÍ HLAVA KARET, PROTOKOLY EM4002 A MIFARE (NA STĚNĚ VE VÝŠCE 1,2m, PŘIPOJENO KABELEM UTP)
- ELEKTROMAGNETICKÝ ZÁMEK ZABUDOVANÝ DO DVEŘÍ (PŘIPOJENO KABELEM JYTY 2x1)
- ELEKTROMAGNETICKÝ ZÁMEK REVERZNÍ (PŘIPOJENO KABELEM JYTY 2x1)
- MAGNETICKÝ KONTAKT (PŘIP. KE DVEŘÍM NEBO OKNU ZE STRANY CHRÁNĚNÉHO PROSTORU)
- TLAČÍTKO PRO ODCHOD (NA STĚNĚ VE VÝŠCE 1,2m)
- KABEL K PRVKŮM EKV

LEGENDA CCTV

- CCTV — DVR záznamová jednotka
- KAMERA PEVNÁ, VNITŘNÍ KRYT
- KAMERA PEVNÁ, VNĚJŠI KRYT
- KABEL PRO PŘENOST VIDEOSIGNÁLU

PU1 — POŽÁRNÍ UCPÁVKA TYP 1

STOUPACÍ VEDENÍ

N

UKB E - Univerzitní kampus Bohunice, fáze E

Půdorys 1.NP - EZS, EKV, CCTV

UNIVERZITNÍ KAMPUS

BRNO-BOHUNICE, ČESKÁ REPUBLIKA

INVESTOR / DEVELOPER	MASARYKOVA UNIVERZITA
ZÁSTUPCE / REPRESENTATIVE	ZDEŇKA KOŇAŘÍKOVÁ
MANAŽER PROJEKTU / PROJ. MANAGER	
ZÁSTUPCE / REPRESENTATIVE	
GENERÁLNÍ DODAVATEL	SDRUŽENÍ OHL ŽS + METROSTAV
ZÁSTUPCE / REPRESENTATIVE	RADEK SVOBODA, ROBERT SCHNEIDER
GENERÁLNÍ PROJEKTANT / ARCHITECT	A PLUS a. s.
VED. PROJEKTU / PROJECT LEADER	JIŘÍ DUCHÁČEK
PŘÍMÝ ZPRACOVATEL / COMPILER	NETPROSYS, spol. s r.o. Brno

REVIZE / REVISION	
NO.	DATUM / DATE
01	
02	
03	
04	
POZNÁMKA / ANNOTATION:	

A PLUS®

A PLUS a.s.
ČESKÁ 12, 602 00 BRNO - CZ

JAROMÍR ČERNÝ KAREL TUZA PETR UHLÍŘ

STAVBA / PROJECT	UKB - AVVA, FÁZE E
ČÍSLO ZAKÁZKY/ ARCHIVE NO.	3089 - 37
STUPEŇ / PHASE	DSP
NÁZEV PS - SO / BUILDING TITLE	302 - PAVILON A11
ČÁST / PART	12 - SLABOPROUDÉ ROZVODY

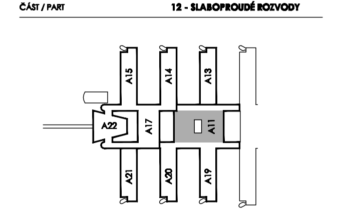

±0,000 = 281,700 BPV

NÁZEV VÝKRESU / DRAWING TITLE	PŮDORYS 1.NP EZS, EKV, CCTV
VED. PROJEKTANT / CHECKED BY	MILAN HRADIL
VYPRACOVAL / PREPARED BY	ALOIS PEČEK
DATUM / DATE	2010 - 01 - 22
FORMÁT / FORMAT	6 × A4
MĚŘÍTKO / SCALE	1 : 100

STAVBA	STUPEŇ	ČÍSLO PS - SO	ČÁST	VÝKRES	REVIZE
UKB E	DSP	D 302	12	024	00
PROJECT	PHASE	BUILDING TITLE	PART	NO.	REVISION