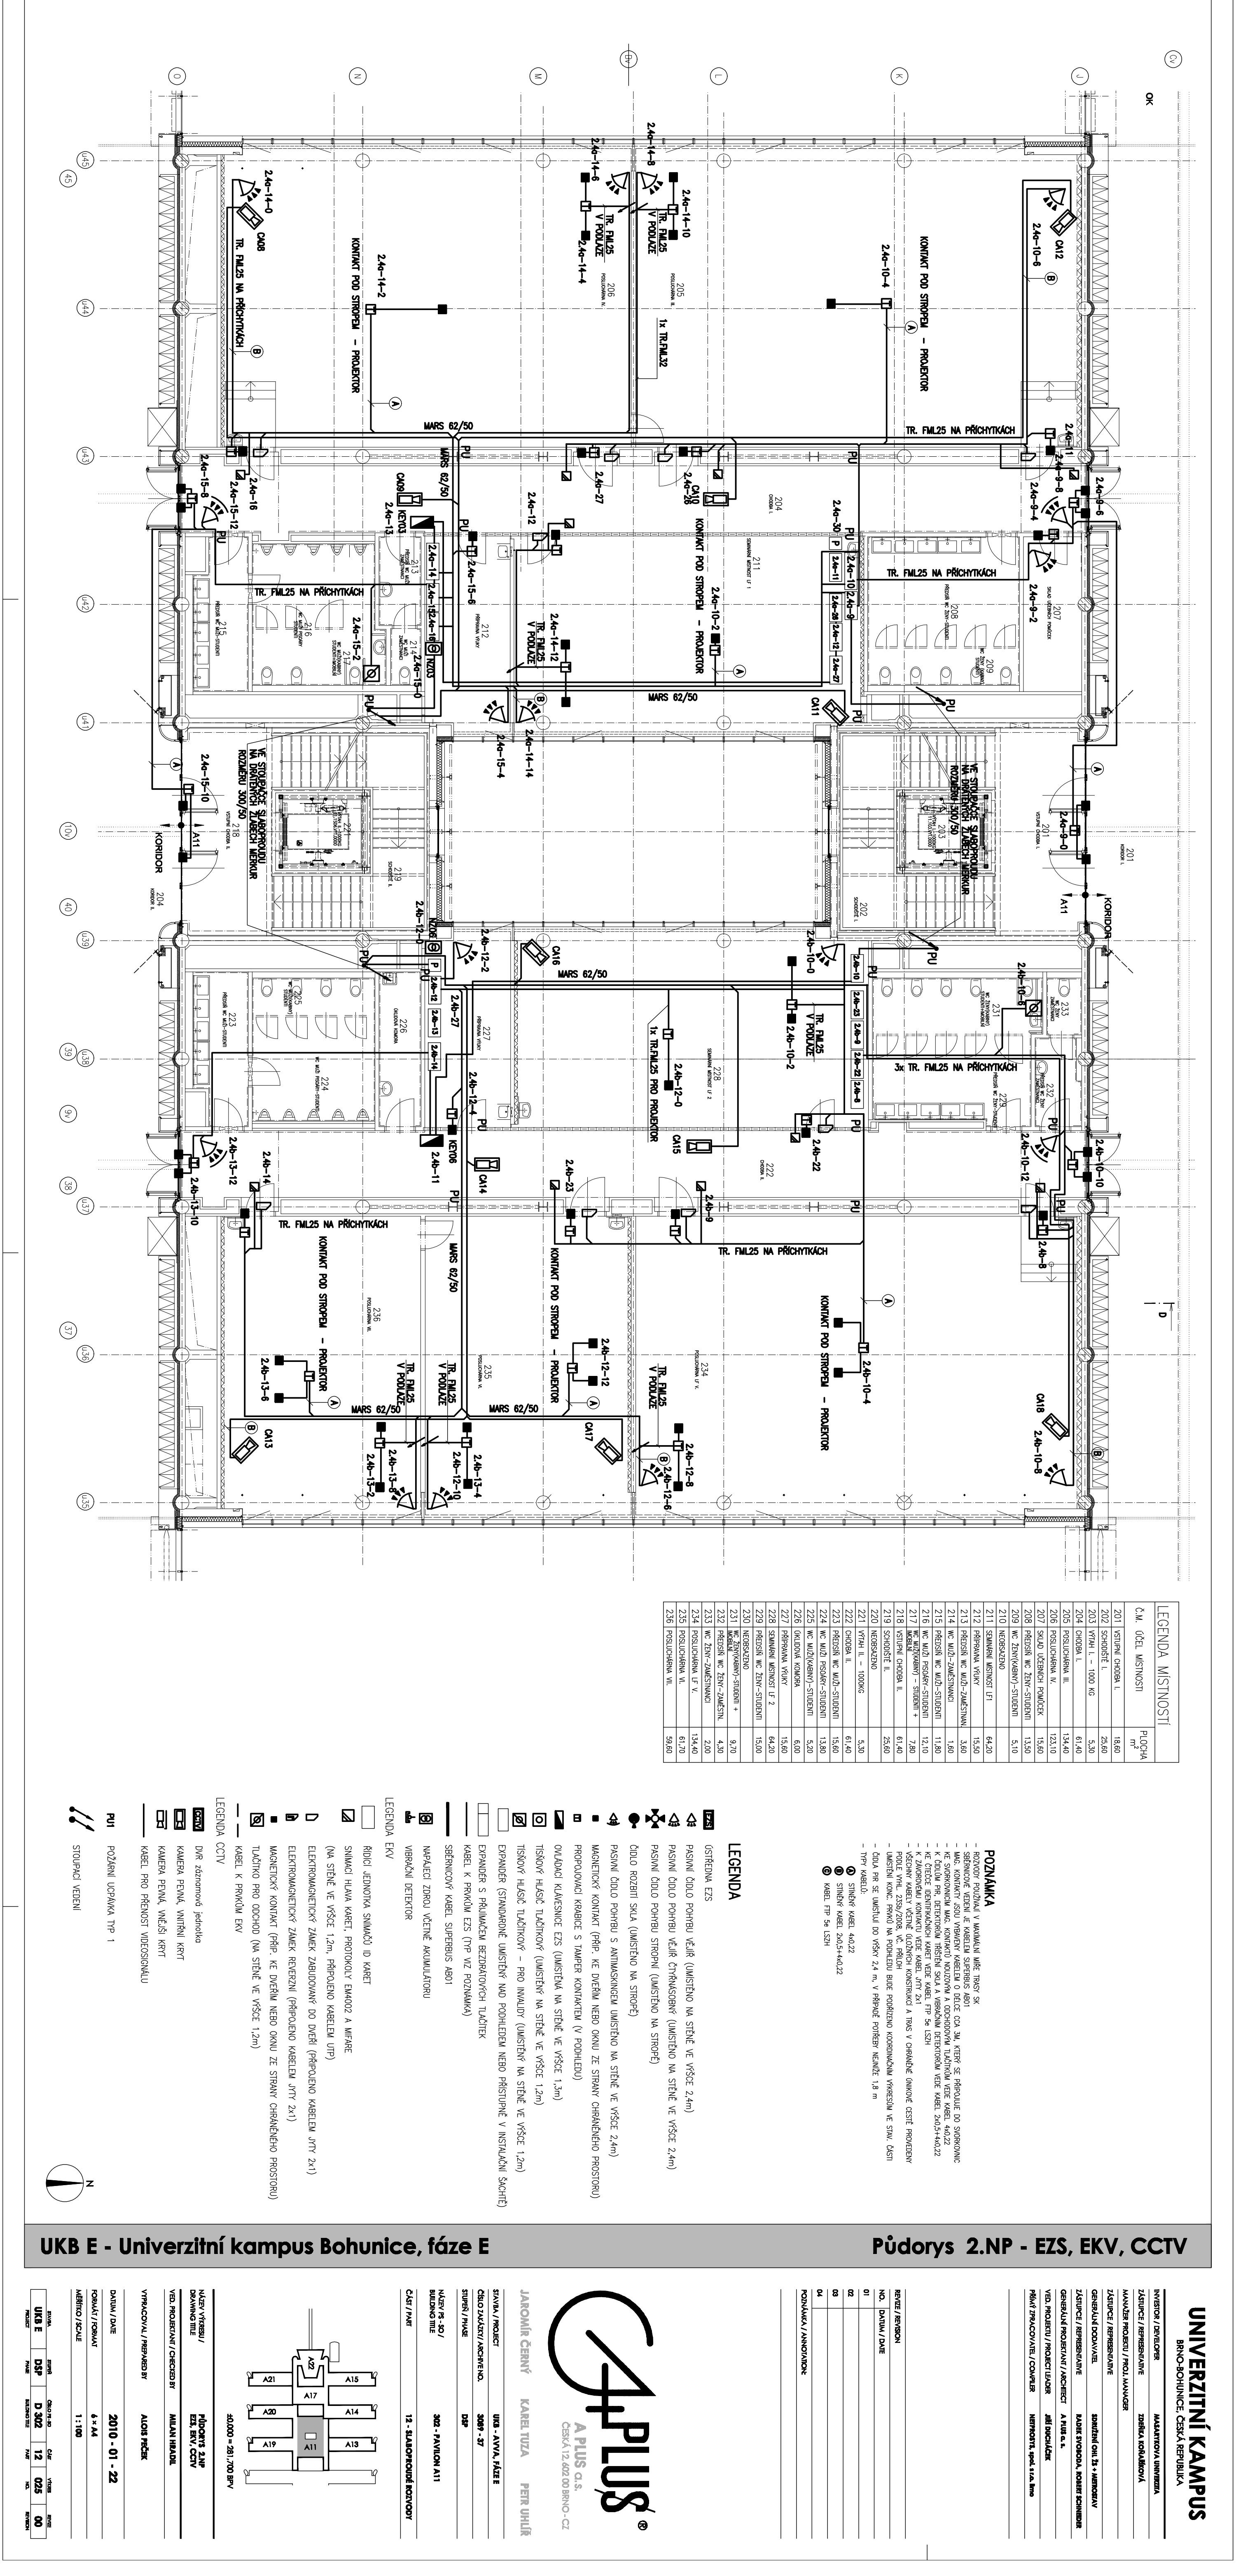
UKB E - Univerzitní kampus Bohunice, fáze E
Půdorys 2.NP - EZS, EKV, CCTV
UNIVERZITNÍ KAMPUS
BRNO-BOHUNICE, ČESKÁ REPUBLIKA
LEGENDA
ÚSTŘEDNA EZS
PASIVNÍ ČIDLO POHYBU VĚJÍŘ (UMÍSTĚNO NA STĚNĚ VE VÝŠCE 2,4m)
PASIVNÍ ČIDLO POHYBU VĚJÍŘ ČTYŘNÁSOBNÝ (UMÍSTĚNO NA STĚNĚ VE VÝŠCE 2,4m)
PASIVNÍ ČIDLO POHYBU STROPNÍ (UMÍSTĚNO NA STROPĚ)
ČIDLO ROZBITÍ SKLA (UMÍSTĚNO NA STROPĚ)
PASIVNÍ ČIDLO POHYBU S ANTIMASKINGEM UMÍSTĚNO NA STĚNĚ VE VÝŠCE 2,4m)
MAGNETICKÝ KONTAKT (PŘIP. KE DVEŘÍM NEBO OKNU ZE STRANY CHRÁNĚNÉHO PROSTORU)
PROPOJOVACÍ KRABICE S TAMPER KONTAKTEM (V PODHLEDU)
OVLÁDACÍ KLÁVESNICE EZS (UMÍSTĚNÁ NA STĚNĚ VE VÝŠCE 1,3m)
TÍSŇOVÝ HLÁSIČ TLAČÍTKOVÝ (UMÍSTĚNÝ NA STĚNĚ VE VÝŠCE 1,2m)
TÍSŇOVÝ HLÁSIČ TLAČÍTKOVÝ – PRO INVALIDY (UMÍSTĚNÝ NA STĚNĚ VE VÝŠCE 1,2m)
EXPANDÉR (STANDARDNĚ UMÍSTĚNÝ NAD PODHLEDEM NEBO PŘÍSTUPNĚ V INSTALAČNÍ ŠACHTĚ)
EXPANDÉR S PŘIJÍMAČEM BEZDRÁTOVÝCH TLAČÍTEK
KABEL K PRVKŮM EZS (TYP VIZ POZNÁMKA)
SBĚRNICOVÝ KABEL SUPERBUS AB01
NAPÁJECÍ ZDROJ VČETNĚ AKUMULÁTORU
VIBRAČNÍ DETEKTOR
LEGENDA EKV
ŘÍDICÍ JEDNOTKA SNÍMAČŮ ID KARET
SNÍMACÍ HLAVA KARET, PROTOKOLY EM4002 A MIFARE (NA STĚNĚ VE VÝŠCE 1,2m, PŘIPOJENO KABELEM UTP)
ELEKTROMAGNETICKÝ ZÁMEK ZABUDOVANÝ DO DVEŘÍ (PŘIPOJENO KABELEM JYTY 2x1)
ELEKTROMAGNETICKÝ ZÁMEK REVERZNÍ (PŘIPOJENO KABELEM JYTY 2x1)
MAGNETICKÝ KONTAKT (PŘIP. KE DVEŘÍM NEBO OKNU ZE STRANY CHRÁNĚNÉHO PROSTORU)
TLAČÍTKO PRO ODCHOD (NA STĚNĚ VE VÝŠCE 1,2m)
KABEL K PRVKŮM EKV
LEGENDA CCTV
DVR záznamová jednotka
KAMERA PEVNÁ, VNITŘNÍ KRYT
KAMERA PEVNÁ, VNĚJŠÍ KRYT
KABEL PRO PŘENOST VIDEOSIGNÁLU
POŽÁRNÍ UCPÁVKA TYP 1
STOUPACÍ VEDENÍ
POZNÁMKA
TYPY KABELŮ:
STÍNĚNÝ KABEL 4x0,22
STÍNĚNÝ KABEL 2x0,5+4x0,22
KABEL FTP 5e LSZH
INVESTOR / DEVELOPER: MASARYKOVA UNIVERZITA
ZÁSTUPCE / REPRESENTATIVE: ZDEŇKA KOŘÁLKOVÁ
GENERÁLNÍ DODAVATEL: SDRUŽENÍ OHL ŽS + METROSTAV
ZÁSTUPCE / REPRESENTATIVE: RADEK SVOBODA, ROBERT SCHNEIDER
GENERÁLNÍ PROJEKTANT / ARCHITECT: A PLUS a. s.
VED. PROJEKTU / PROJECT LEADER: JIŘÍ DUCHÁČEK
PŘÍMÝ ZPRACOVATEL / COMPILER: NETPROSYS, spol. s r.o. Brno
A PLUS a.s.
ČESKÁ 12, 602 00 BRNO - CZ
JAROMÍR ČERNÝ
KAREL TUZA
PETR UHLÍŘ
STAVBA / PROJECT: UKB - AVVA, FÁZE E
ČÍSLO ZAKÁZKY / ARCHIVE NO.: 3089 - 37
STUPEŇ / PHASE: DSP
NÁZEV PS - SO / BUILDING TITLE: 302 - PAVILON A11
ČÁST / PART: 12 - SLABOPROUDÉ ROZVODY
NÁZEV VÝKRESU / DRAWING TITLE: PŮDORYS 2.NP EZS, EKV, CCTV
VED. PROJEKTANT / CHECKED BY: MILAN HRADIL
VYPRACOVAL / PREPARED BY: ALOIS PEČEK
DATUM / DATE: 2010 - 01 - 22
FORMÁT / FORMAT: 6 x A4
MĚŘÍTKO / SCALE: 1 : 100
±0,000 = 281,700 BPV
UKB E
DSP
D 302
12
025
00