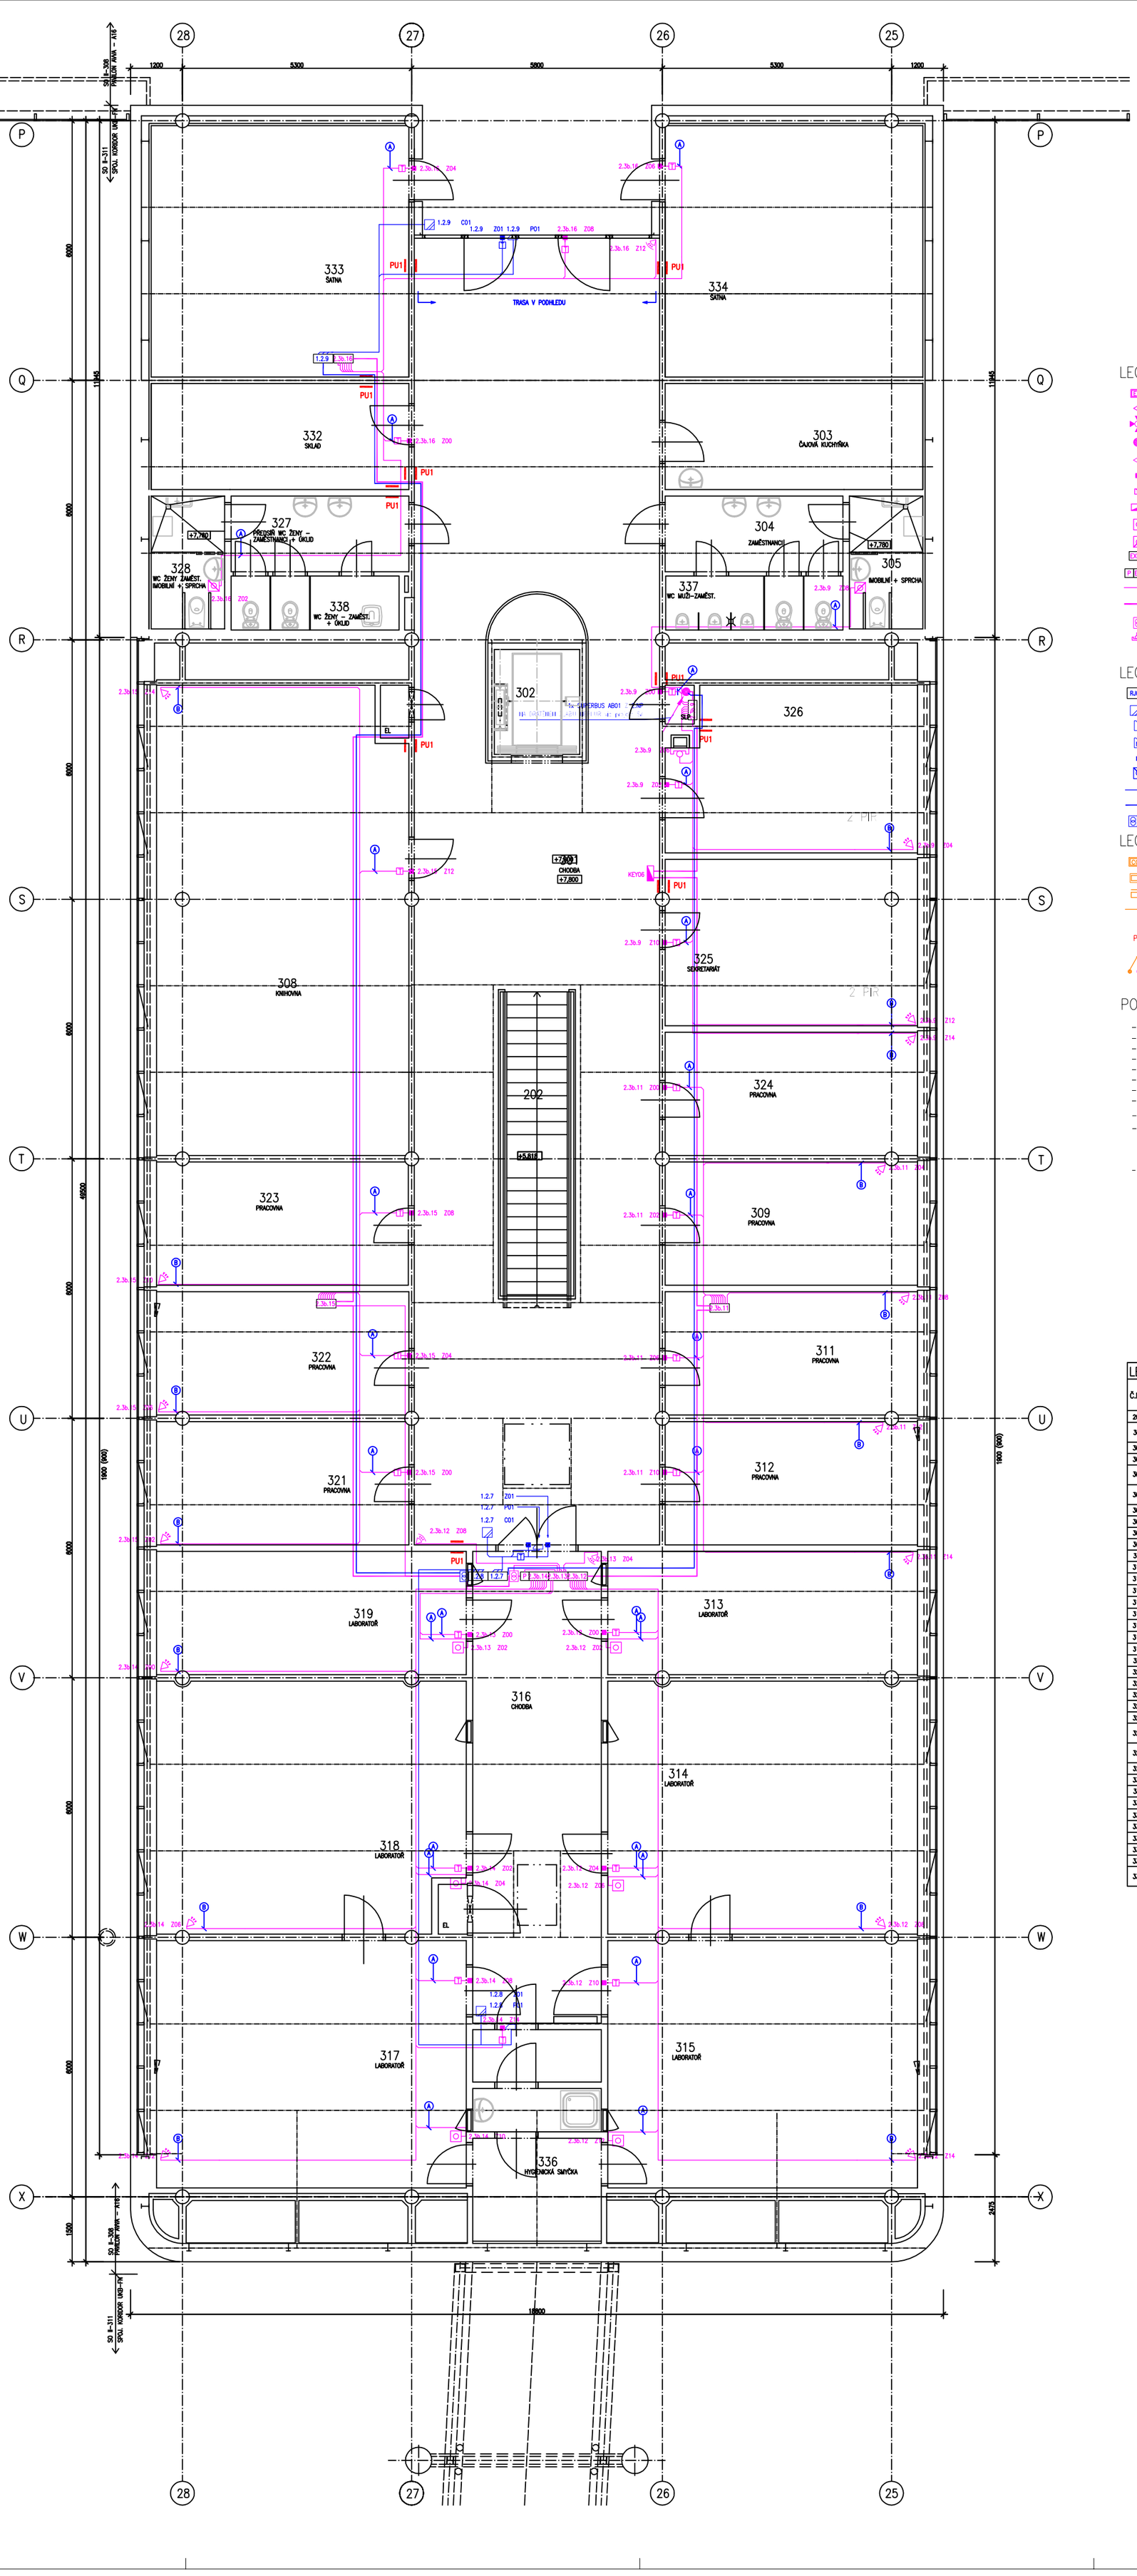

LEGENDA EZS

- ÚSTŘEDNA EZS
- PASIVNÍ ČIDLO POHYBU VĚJÍŘ (UMÍSTĚNO NA STĚNĚ VE VÝŠCE 2,4m)
- PASIVNÍ ČIDLO POHYBU STROPNÍ (UMÍSTĚNO NA STROPĚ)
- ČIDLO ROZBITÍ SKLA (UMÍSTĚNO NA STROPĚ)
- PASIVNÍ ČIDLO POHYBU S ANTIMASKINGEM UMÍSTĚNO NA STĚNĚ VE VÝŠCE 2,4m)
- MAGNETICKÝ KONTAKT (PŘIPEVNĚNÝ KE DVEŘÍM NEBO OKNU ZE STRANY CHRÁNĚNÉHO PROSTORU)
- PROPOJOVACÍ KRABICE S TAMPER KONTAKTEM (V PODHLEDU)
- OVLÁDACÍ KLÁVESNICE EZS (UMÍSTĚNA NA STĚNĚ VE VÝŠCE 1,3m)
- TÍSŇOVÝ HLÁSIČ TLAČÍTKOVÝ (UMÍSTĚNÝ NA STĚNĚ VE VÝŠCE 1,2m)
- TÍSŇOVÝ HLÁSIČ TLAČÍTKOVÝ – PRO INVALIDY (UMÍSTĚNÝ NA STĚNĚ VE VÝŠCE 1,2m)
- EXPxx EXPANDÉR (STANDARDNĚ UMÍSTĚNÝ NAD PODHLEDEM NEBO PŘÍSTUPNÉ V INSTALAČNÍ ŠACHTĚ)
- P EXPxx EXPANDÉR S PŘIJÍMAČEM BEZDRÁTOVÝCH TLAČÍTEK
- KABEL K PRVKŮM EZS (TYP VIZ POZNÁMKA)
- SBĚRNICOVÝ KABEL SUPERBUS AB01
- NAPÁJECÍ ZDROJ VČETNĚ AKUMULÁTORU
- VIBRAČNÍ DETEKTOR

LEGENDA EKV

- RJ01 ŘÍDÍCÍ JEDNOTKA SNÍMAČŮ ID KARET
- SNÍMACÍ HLAVA KARET, PROTOKOLY EM4002 A MIFARE (NA STĚNĚ VE VÝŠCE 1,2m, PŘIPOJENO KABELEM UTP)
- ELEKTROMAGNETICKÝ ZÁMEK ZABUDOVANÝ DO DVEŘÍ (PŘIPOJENO KABELEM JYTY 2x1)
- ELEKTROMAGNETICKÝ ZÁMEK REVERZNÍ (PŘIPOJENO KABELEM JYTY 2x1)
- MAGNETICKÝ KONTAKT (PŘIPEVNĚNÝ KE DVEŘÍM NEBO OKNU ZE STRANY CHRÁNĚNÉHO PROSTORU)
- TLAČÍTKO PRO ODCHOD (NA STĚNĚ VE VÝŠCE 1,2m)
- KABEL K PRVKŮM EKV
- SBĚRNICOVY KABEL EKV SUPERBUS AB01 A NAPAJECI KABEL CGSG 2x1,5
- NAPÁJECÍ ZDROJ VČETNĚ AKUMULÁTORU

LEGENDA CCTV

- CCTV DVR záznamová jednotka
- KAMERA PEVNÁ, VNITŘNÍ KRYT
- KAMERA PEVNÁ, VNĚJŠÍ KRYT
- KABEL PRO PŘENOST VIDEOSIGNÁLU

- PU1 POŽÁRNÍ UCPÁVKA TYP 1
- STOUPACÍ VEDENÍ

POZNÁMKA

- ROZVODY POUŽÍVAJÍ V MAXIMÁLNÍ MÍŘE TRASY SÍŤ
- SBĚRNICOVÉ VEDENÍ JE ZÁBEZPEČENO SUPERBUS AB01
- MAGNETICKÉ KONTAKTY MAJÍ KABELEM O DÉLCE CCA 3M, KTERÝ SE PŘIPOJUJE DO SVORKOVNICE
- KE SVORKOVNICÍM MAGNETICKÝCH KONTAKTŮ NEBO OKEN A ODCHODOVÝM TLAČÍTKŮM VEDE KABEL 4x0,22
- K ČIDLŮM PIR, DETEKTORŮM TŘÍCTĚNÍ SKLA A VIBRAČNÍM DETEKTORŮM VEDE KABEL 2x0,5+4x0,22
- KE ČTEČCE IDENTIFIKAČNÍCH KARET VEDE KABEL FTP 5e +SZH
- K ZAVÍRACÍMU KONTAKTU VEDE KABEL JYTY 2x1
- VŠECHNY KABELY V CHRÁNIČCE KOVOVÉ ČESTĚ LSOH OPATŘENÉ POŽÁRNÍMI NÁTĚRY
- ČIDLA PIR SE UMÍSŤUJÍ DO VÝŠKY 2,4 m, V PŘÍPADĚ POTŘEBY NEJNIŽE 1,8 m
- TYPY KABELŮ:
  - A STÍNĚNÝ KABEL 4x0,22
  - B STÍNĚNÝ KABEL 2x0,5+2x0,22
- ADRESA PRVKU SE UDÁVÁ VE FORMÁTU 1.3a.1 Z04
  - ČÍSLO ZÓNY
  - ADRESA NA LINCE
  - LINKA ÚSTŘEDNY
  - ČÍSLO ÚSTŘEDNY

LEGENDA MÍSTNOSTÍ

Č.M.	ÚČEL MÍSTNOSTI	PLOCHA m²	PODLAHA KÓD	PODLAHA POPIS	POVRCH. ÚPRAVA	POZNÁMKA	PODHLED KÓD	PODHLED POPIS
202	SCHODIŠTĚ	11,68		LINOLEUM	–	–	–	–
301	CHODBA	151,00		LINOLEUM	–	SOKL LINOL. V=100	P1	A[illegible] S.V.2800 S[illegible] S.V.3 00
302	VÝTAH	4,78		–	–	–	–	–
303	ČAJOVÁ KUCHYŇKA	14,68		LINOLEUM	KER. OBKL. V=600	SOKL LINOL. V=100	P2	RASTROVÝ S.V. 2800
304	PŘEDSÍŇ WC MUŽI – ZAMĚSTNANCI	7,09		KERAMICKÁ DLAŽBA	KER. OBKL. V=24[illegible]	–	P2	RASTROVÝ S.V. 2400
305	WC MUŽI – ZAMĚSTNANCI – IMOBILNÍ + SPRCHA	5,38		KERAMICKÁ DLAŽBA	KER. OBKL. V=2400	–	P2	RASTROVÝ S.V. 2400
306	NEOBSAZENO	0,00		–	–	–	–	–
307	NEOBSAZENO	0,00		–	–	–	–	–
308	KNIHOVNA	62,70		LINOLEUM	–	SOKL LINOL. V=100	P2	RASTROVÝ S.V. 2800
309	PRACOVNA	16,76		LINOLEUM	–	SOKL LINOL. V=100	P2	RASTROVÝ S.V. 2800
311	PRACOVNA	16,76		LINOLEUM	–	SOKL LINOL. V=100	P2	RASTROVÝ S.V. 2800
312	PRACOVNA	16,76		LINOLEUM	–	SOKL LINOL. V=100	P2	RASTROVÝ S.V. 2800
313	LABORATOŘ	20,38		CHEM. ODOL. STĚRKA	KER. OBKL. V=2000	PODLAHOVÝ FABION	P2	RASTROVÝ S.V. 2800
314	LABORATOŘ	41,83		CHEM. ODOL. STĚRKA	KER. OBKL. V=2000	PODLAHOVÝ FABION	P2	RASTROVÝ S.V. 2800
315	LABORATOŘ	41,83		CHEM. ODOL. STĚRKA	KER. OBKL. V=2000	PODLAHOVÝ FABION	P2	RASTROVÝ S.V. 2800
316	CHODBA	33,00		LINOLEUM	–	SOKL LINOL. V=100	P1	ZV. IZOL. S.V. 2800
317	LABORATOŘ	41,83		CHEM. ODOL. STĚRKA	KER. OBKL. V=2000	PODLAHOVÝ FABION	P2	RASTROVÝ S.V. 2800
318	LABORATOŘ	41,04		CHEM. ODOL. STĚRKA	KER. OBKL. V=2000	PODLAHOVÝ FABION	P2	RASTROVÝ S.V. 2800
319	LABORATOŘ	20,38		CHEM. ODOL. STĚRKA	KER. OBKL. V=2000	PODLAHOVÝ FABION	P2	RASTROVÝ S.V. 2800
321	PRACOVNA	16,76		LINOLEUM	–	SOKL LINOL. V=100	P2	RASTROVÝ S.V. 2800
322	PRACOVNA	16,76		LINOLEUM	–	SOKL LINOL. V=100	P2	RASTROVÝ S.V. 2800
323	PRACOVNA	16,72		LINOLEUM	–	SOKL LINOL. V=100	P2	RASTROVÝ S.V. 2800
324	PRACOVNA	16,76		LINOLEUM	–	SOKL LINOL. V=100	P2	RASTROVÝ S.V. 2800
325	SEKRETARIÁT	22,60		LINOLEUM	–	SOKL LINOL. V=100	P2	RASTROVÝ S.V. 2800
326	PRACOVNA VEDOUCÍHO ÚSTAVU	21,60		LINOLEUM	–	SOKL LINOL. V=100	P2	RASTROVÝ S.V. 2800
327	PŘEDSÍŇ WC ŽENY – ZAMĚSTNANCI + ÚKLID	7,18		KERAMICKÁ DLAŽBA	KER. OBKL. V=2000	–	P2	RASTROVÝ S.V. 2400
328	WC ŽENY – ZAMĚSTNANCI – IMOBILNÍ + SPRCHA	5,43		KERAMICKÁ DLAŽBA	KER. OBKL. V=2000	–	P2	RASTROVÝ S.V. 2400
329	NEOBSAZENO	0,00		–	–	–	–	–
330	NEOBSAZENO	0,00		–	–	–	–	–
331	NEOBSAZENO	0,00		–	–	–	–	–
332	SKLAD	14,58		KERAMICKÁ DLAŽBA	KER. OBKL. V=2000	–	P2	RASTROVÝ S.V. 2800
333	ŠATNA	35,00		LINOLEUM	–	SOKL LINOL. V=100	P2	RASTROVÝ S.V. 2800
334	ŠATNA	35,00		LINOLEUM	–	SOKL LINOL. V=100	P2	RASTROVÝ S.V. 2800
335	NEOBSAZENO	0,00		–	–	–	–	–
336	HYGIENICKÁ SMYČKA	13,44		CHEM. ODOL. STĚRKA	KER. OBKL. V=2000	PODLAHOVÝ FABION	P2	RASTROVÝ S.V. 2800
337	WC MUŽI – ZAMĚSTNANCI	5,13		KERAMICKÁ DLAŽBA	KER. OBKL. V=2400	–	P2	RASTROVÝ S.V. 2400
338	PŘEDSÍŇ WC ŽENY – ZAMĚSTNANCI + ÚKLID	4,84		KERAMICKÁ DLAŽBA	KER. OBKL. V=2400	–	P2	RASTROVÝ S.V. 2400

REVIZE	DATUM	JMÉNO, PODPIS	POPIS REVIZE
DSPS	30.05.2007	BC. PAVEL HAVLÍČEK	DOKUMENTACE SKUTEČNÉHO PROVEDENÍ STAVBY
01	08.11.2006	ING. ONDŘEJ PODŠKUBKA	ZMĚNA REŽIMU PŘÍSTUPU DO PAVILONU

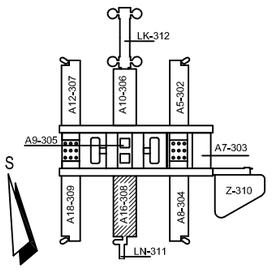

±0,000=281,70 (PODLAHA 1.NP PAVILONŮ)

OHL ŽS

UKB - 1 - RD - D - 308 - 12.04 - 007 - 02
UKB - 1 - RD - D - 308 - 12.05 - 007 - 02
UKB - 1 - RD - D - 308 - 12.06 - 007 - 02

JAROMÍR ČERNÝ KAREL TUZA PETR UHLÍŘ

A PLUS

KOORDINACE PROJEKTU	PROMED BRNO spol. s r.o.	
HLAVNÍ PROJEKTANT	ING. FRANTIŠEK JAKUBEC	
PROJEKTANT PROFESE: SLABOPROUDÉ ROZVODY	HIP: ING. STANISLAV DOUPOVEC	GITY, Mariánské náměstí 1, 617 00 Brno, IČO 25302400
ZODP.PROJEKTANT	BC. PAVEL HAVLÍČEK	
VYPRACOVAL	BC. PAVEL HAVLÍČEK	
INVESTOR	MASARYKOVA UNIVERZITA V BRNĚ	
STAVBA	MU V BRNĚ, UNIVERZITNÍ KAMPUS BOHUNICE - AVVA AVVA - 1. ETAPA - MODRÁ	
ČÁST	D. SO II - 308 PAVILON AVVA - A16 12. SLABOPROUDÉ ROZVODY	
STUPEŇ	DSPS	
DATUM	30.04.2008	
POČET F A4	14 A4	
Č.ZAKÁZKY	26B10189--00200	
ARCH.ČÍSLO		
NÁZEV VÝKRESU	PŮDORYS 3.NP - EZS, EKV, CCTV	
MĚŘÍTKO	1:50	
ČÍSLO VÝKRESU	007	
REVIZE	02	