



# D13 - příčný řez 1:2

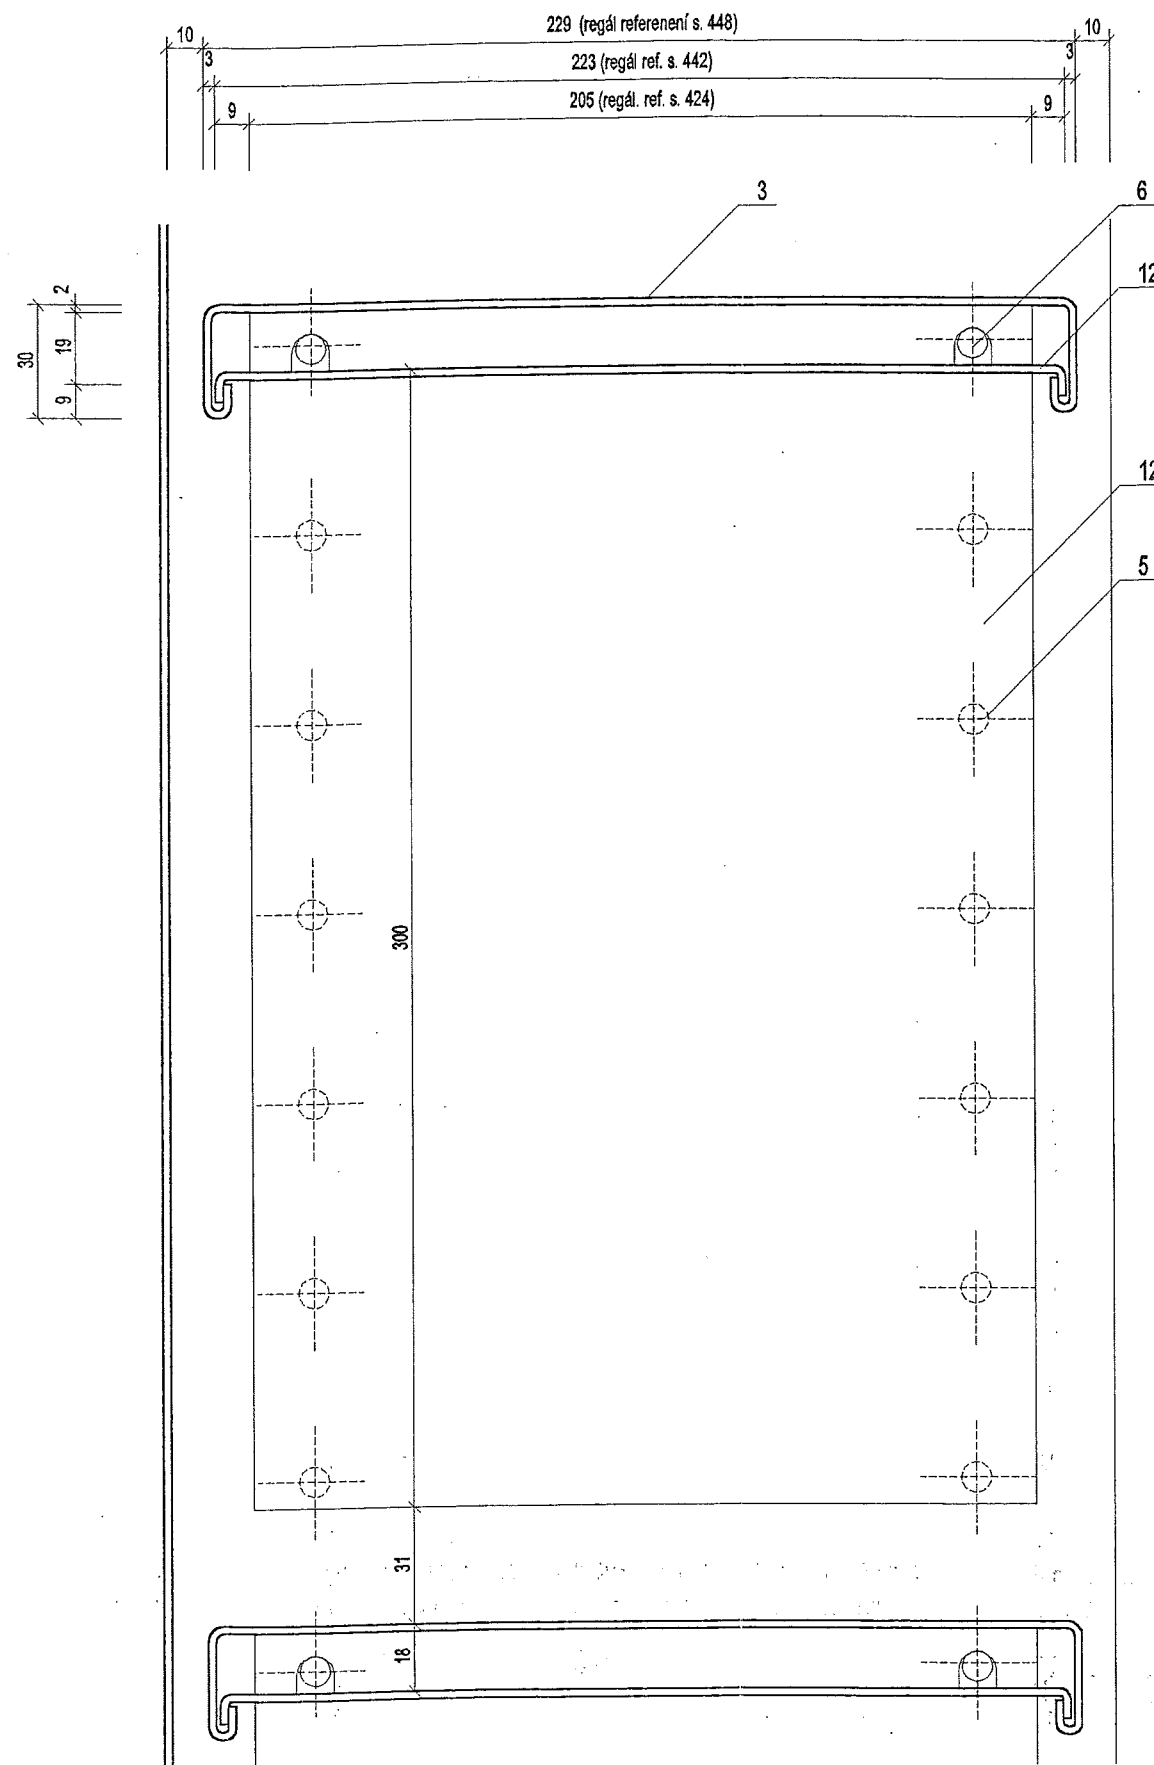

# D13 - půdorysný řez 1:2

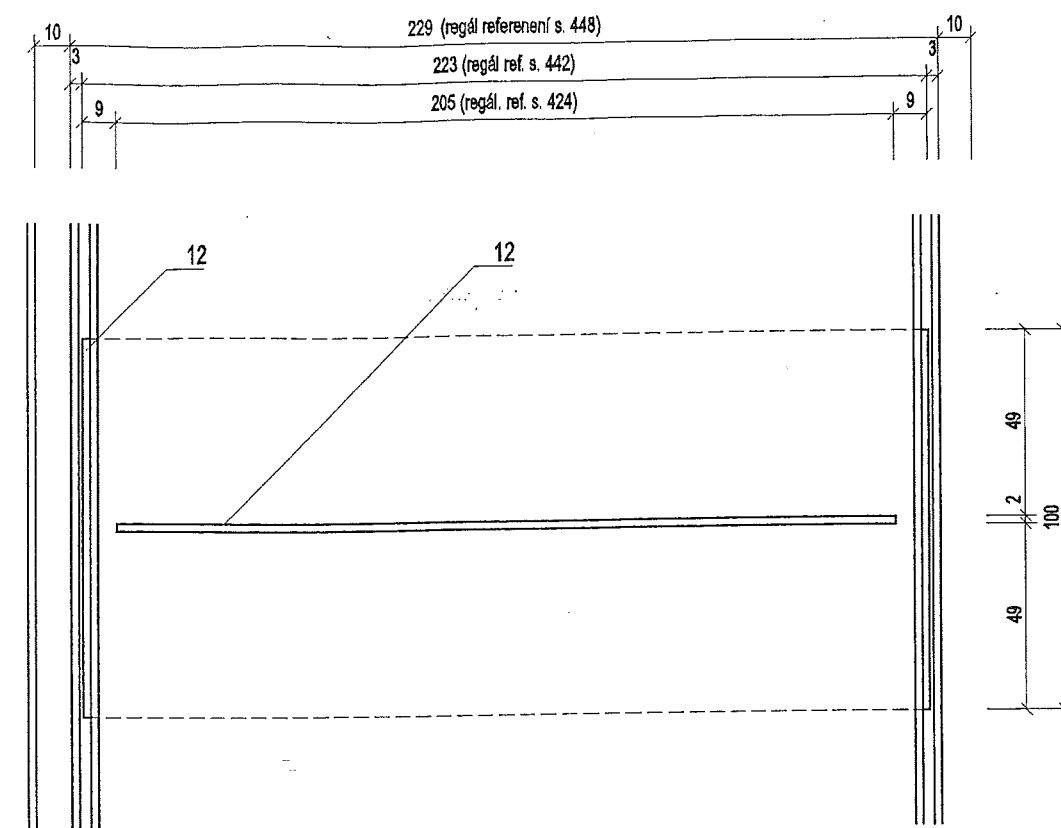

## LEGENDA

- 1 - deska LTP 28mm
- 2 - "záda" polic - ocel. plech 2mm
- 3 - police - ocel. plech 2mm ohýbaný
- 4 - rámeček pro štítek - ocel. plech 2mm ohýbaný
- 5 - vrtání pro ocel. kolíky d=8mm - po 50mm
- 6 - ocel. kolík d=8mm
- 7 - sokl - ocel. jackel 80/30/3, výšková rektifikace
- 8 - ocel. kolík s vrutem d=8mm, otvor se závitem
- 9 - aretační kus s imbus. zápusť. hlavou - M4
- 10 - deska MDF 8mm
- 11 - sřimovací roleta - lamelová
- 12 - zarážka na knihy - ocel. plech 2mm
- 13 - informační deska - plech 2mm, ohýbaný
- 14 - zarážka na knihy - plech 2mm, ohýbaný

## Poznámka:

Popis povrchových úprav viz: 3. Povrchové úpravy

Toto není výrobní dokumentace!

Výrobní dokumentace a detailní provedení musí být odsouhlaseno projektantem.

Všechny viditelné svary ocelových konstrukcí budou zabroušeny

Knihovna FFMU v Brně, Arne Nováka 1	projekt provedení stavby
Kuba, Pilař architekti, Kopečná 58, 602 00, Brno, tel. a fax 05/43215921	04/2001
projektanti: Akad. arch. Ladislav Kuba, Ing. M.A. Tomáš Pilař	vypracoval: Ing. arch. Vít Košťál
Detail D13	číslo výkresu 59