




PAŽENÍ ŘEZU A1, M1:100

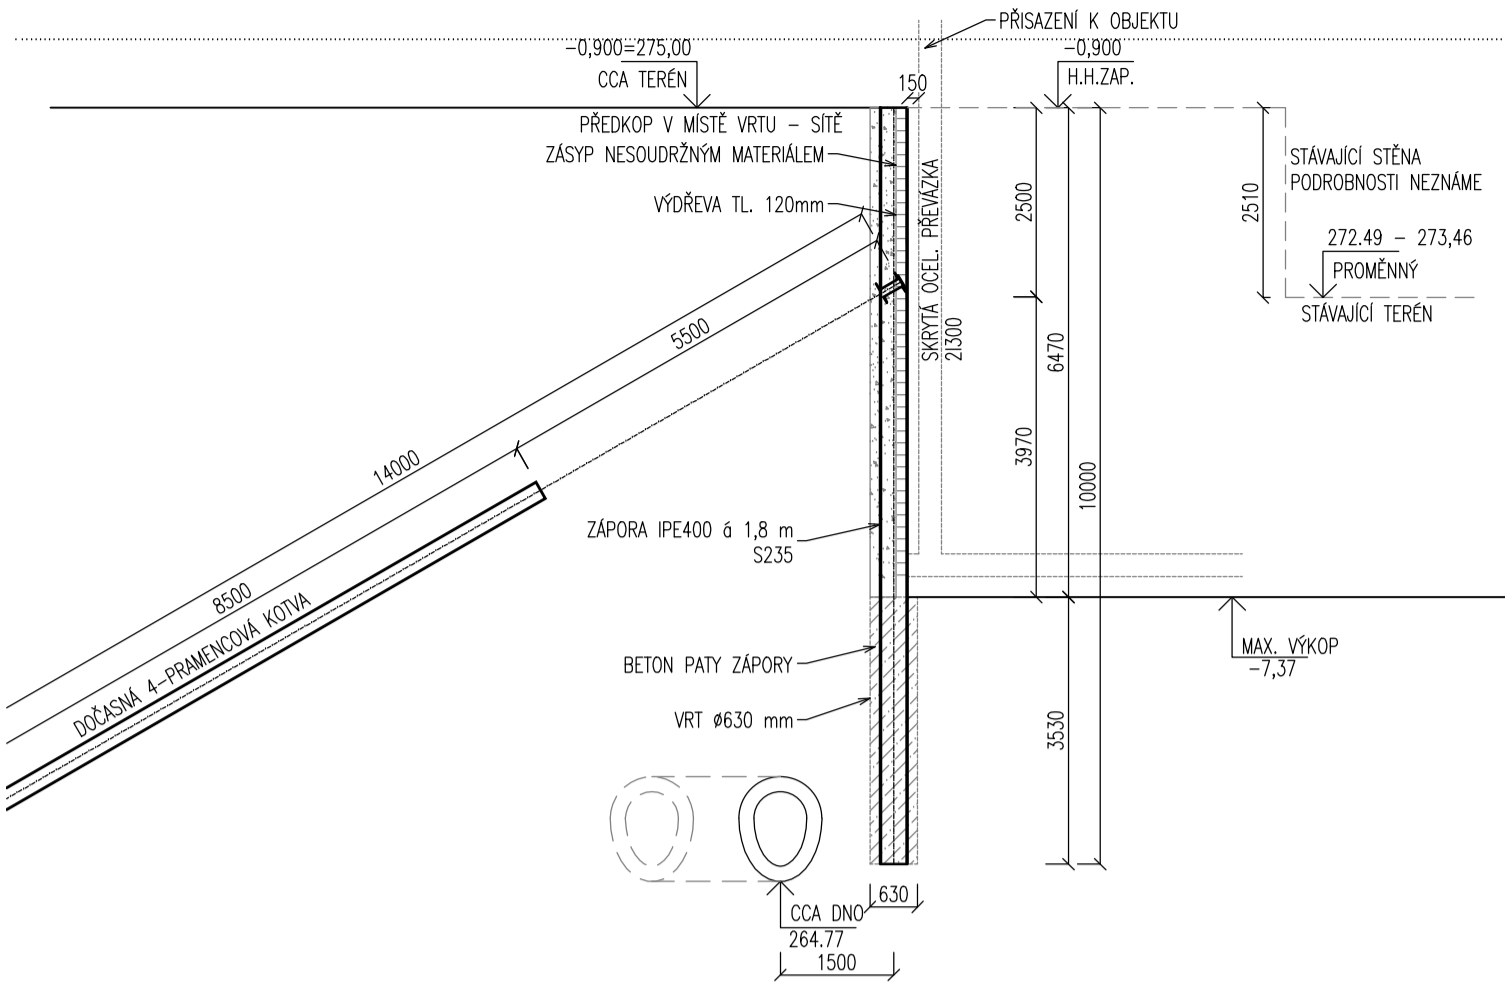


PAŽENÍ ŘEZU A2, M1:100

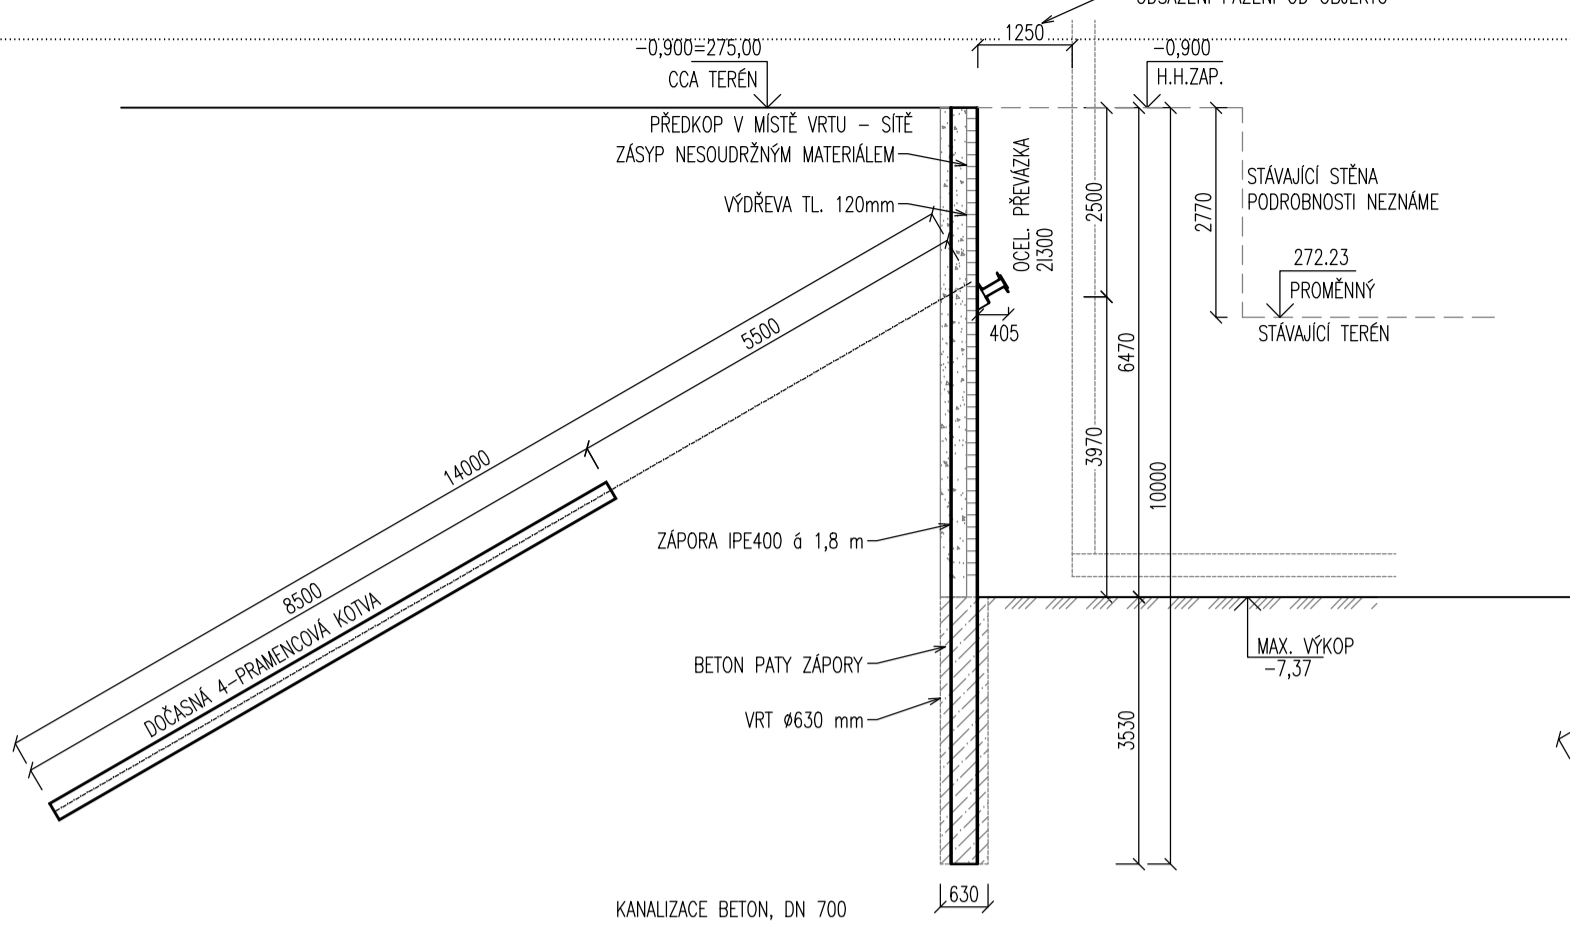


PAŽENÍ ŘEZU B1, M1:100

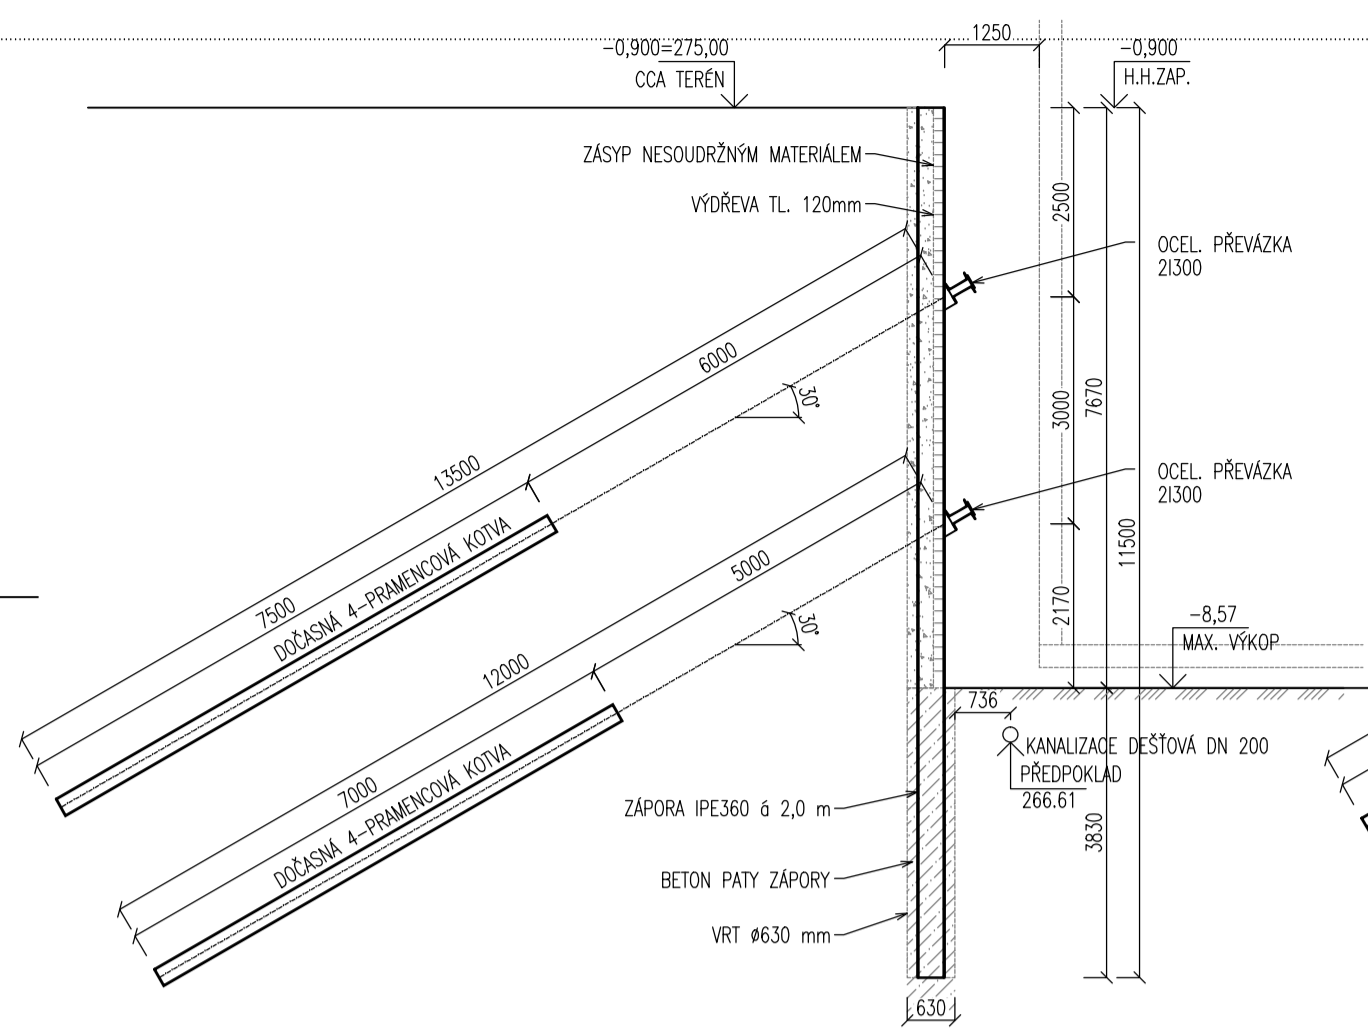


PAŽENÍ ŘEZU B2, M1:100

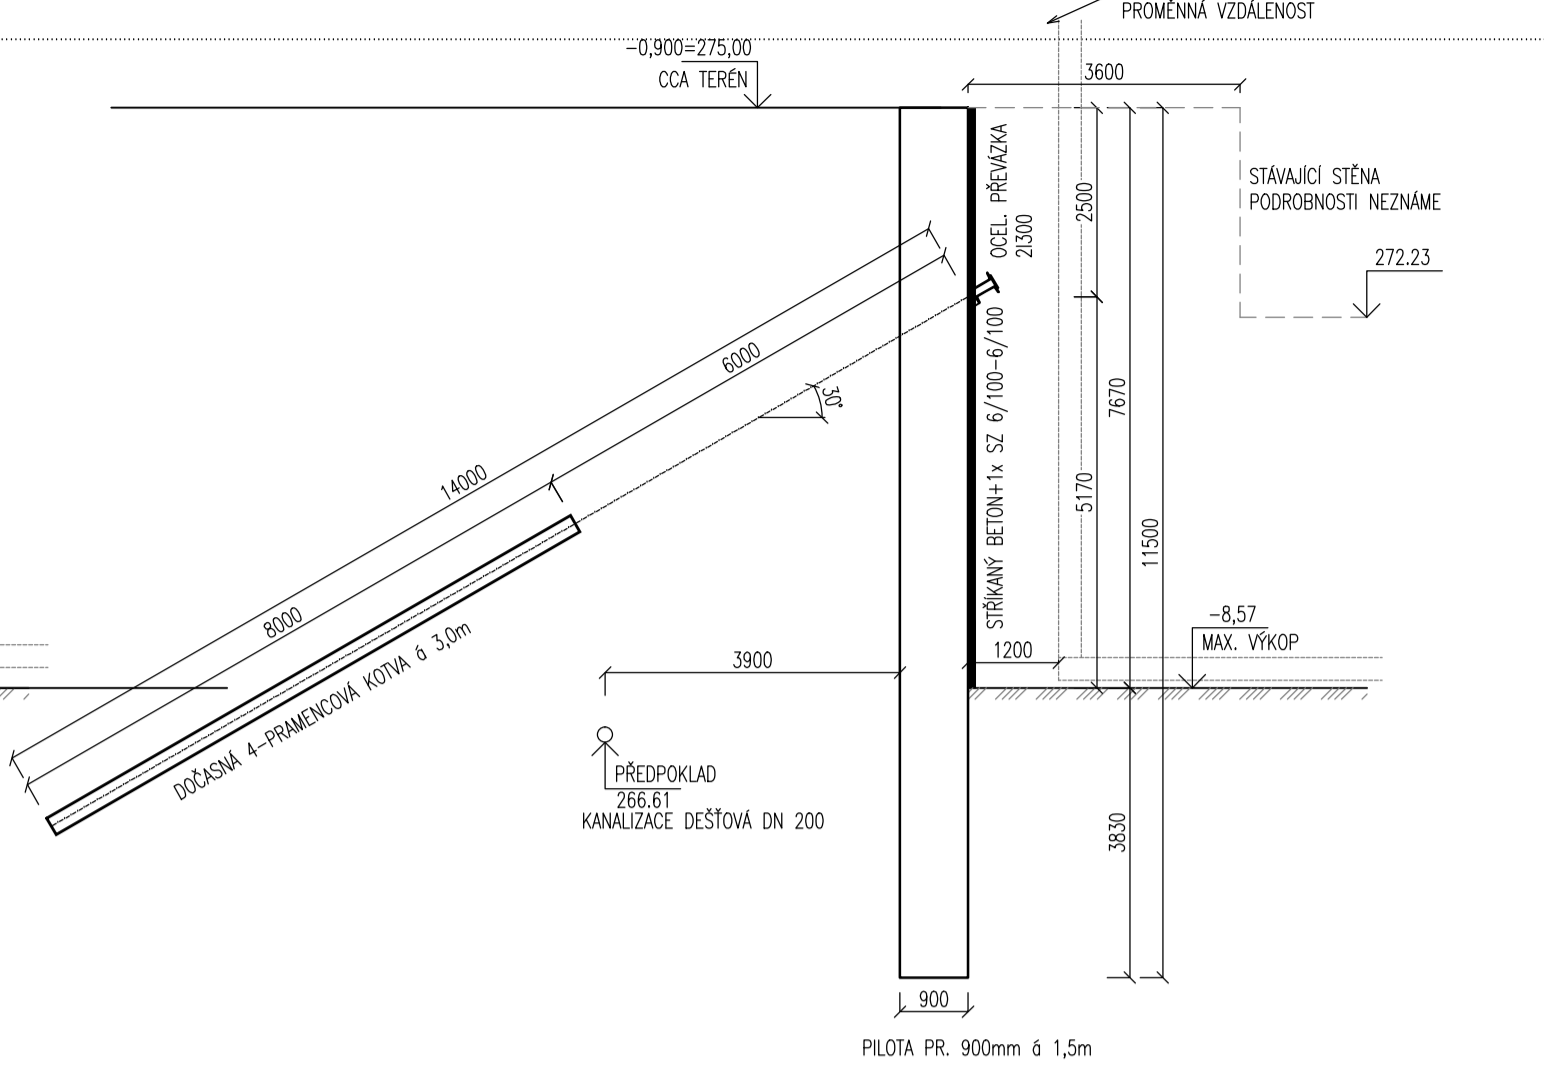


PAŽENÍ ŘEZU C, M1:100

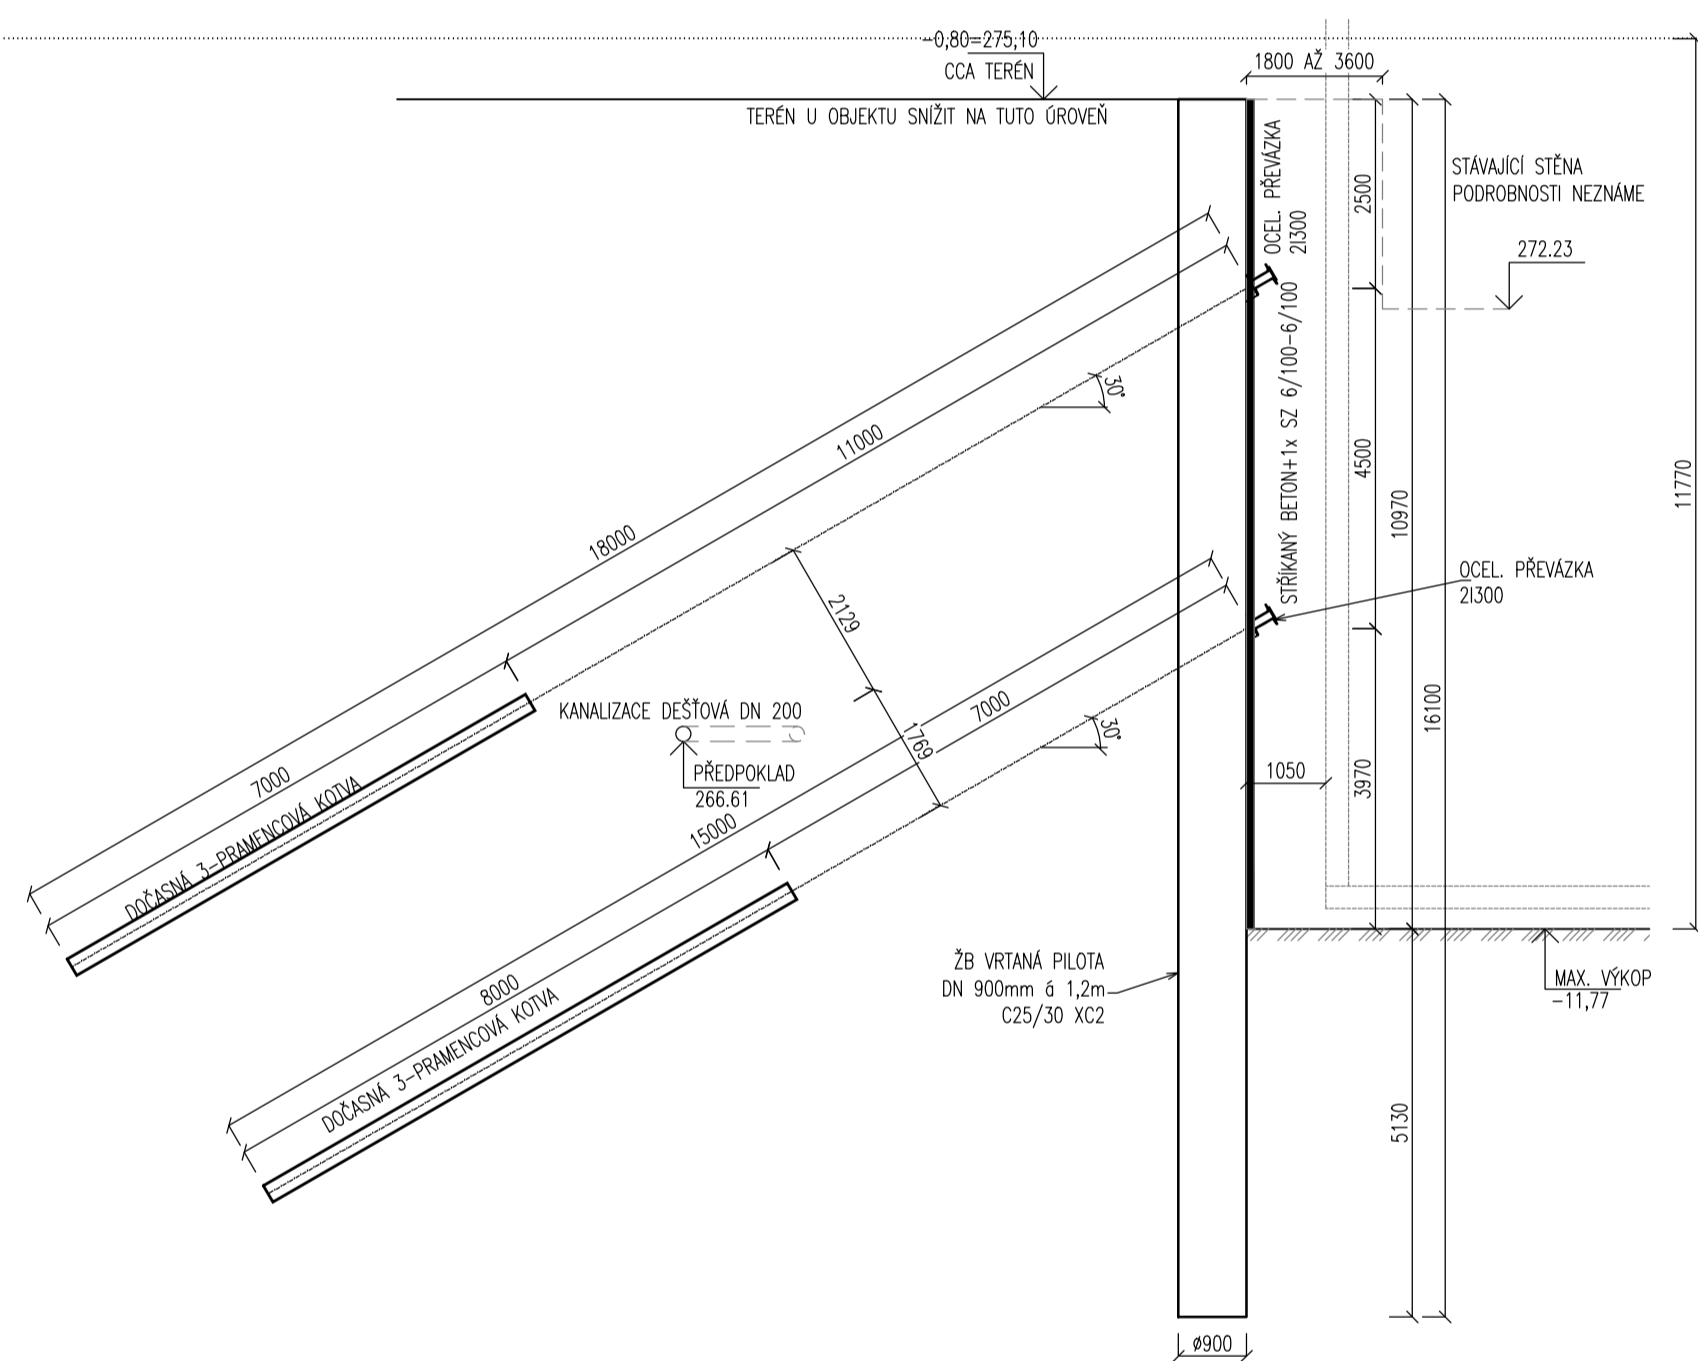


PAŽENÍ ŘEZU D, M1:100

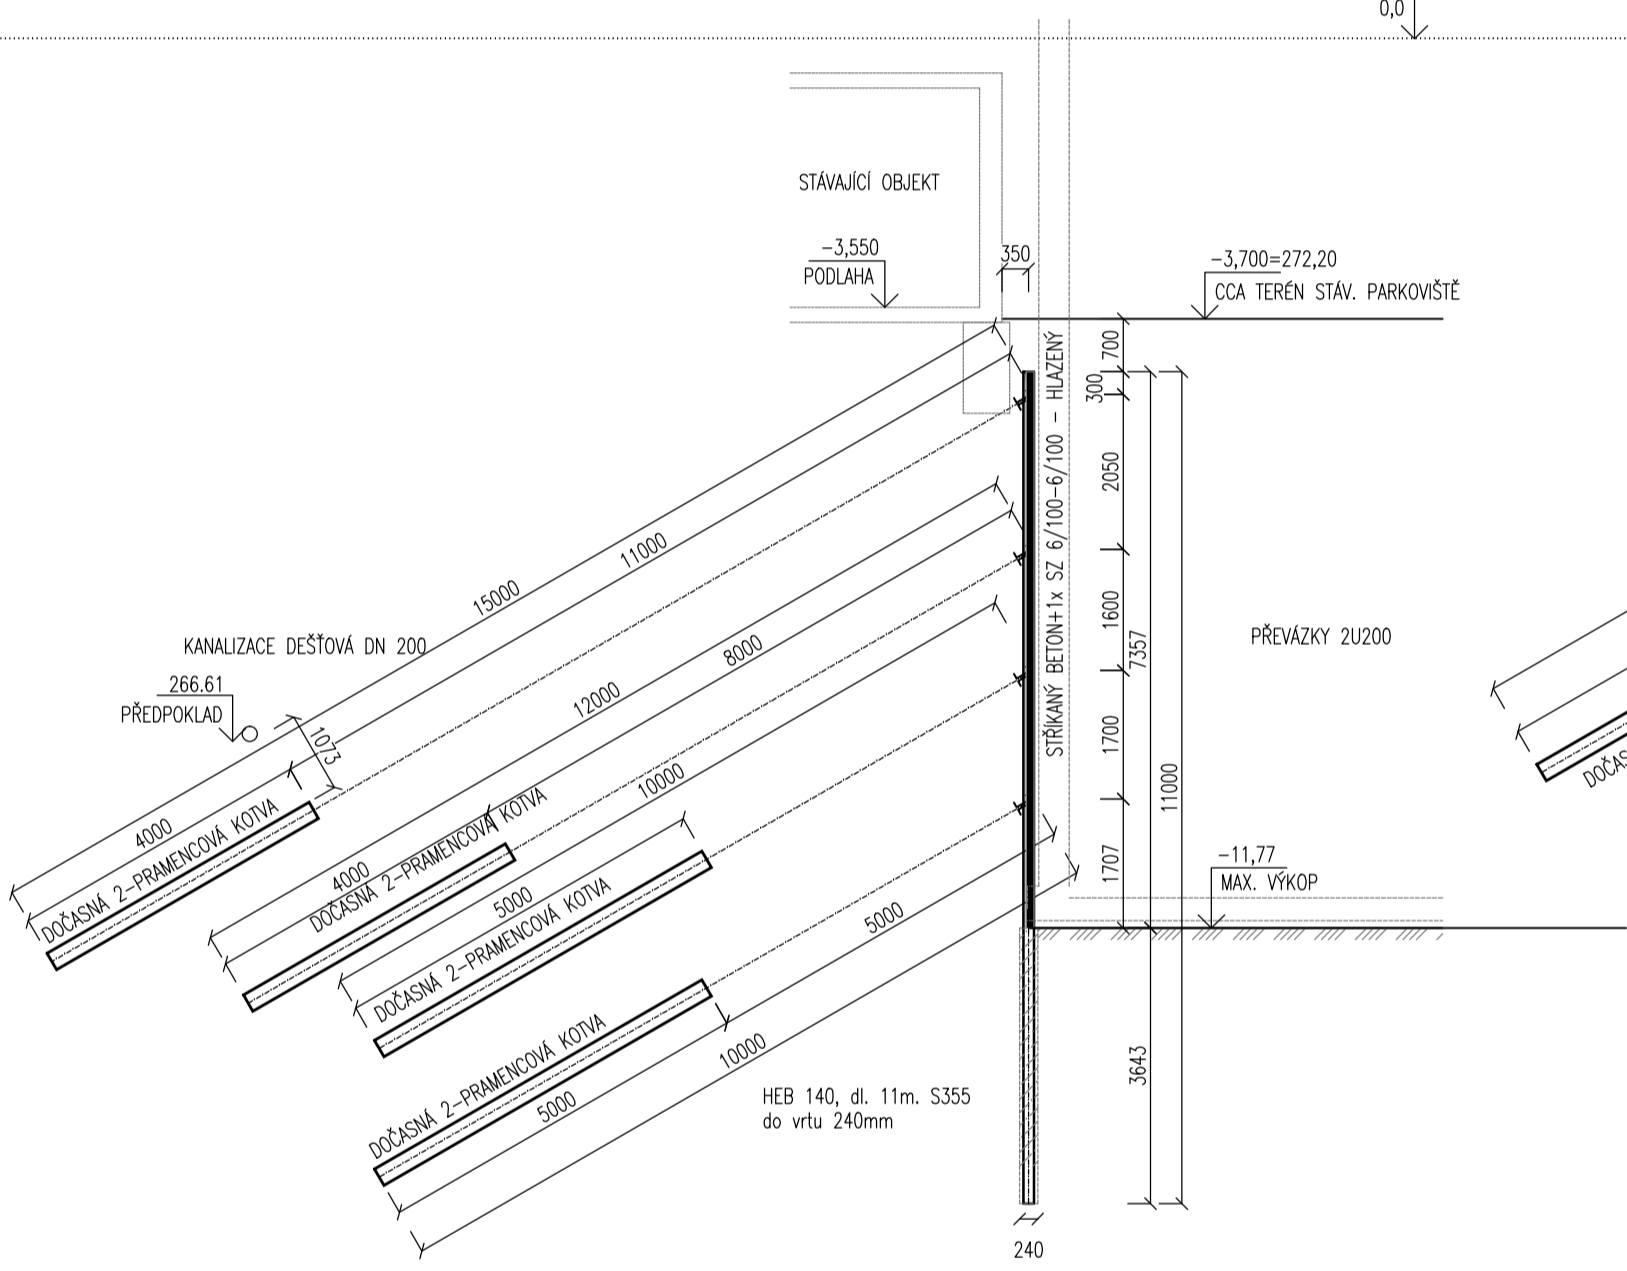


PAŽENÍ ŘEZU E, M1:100

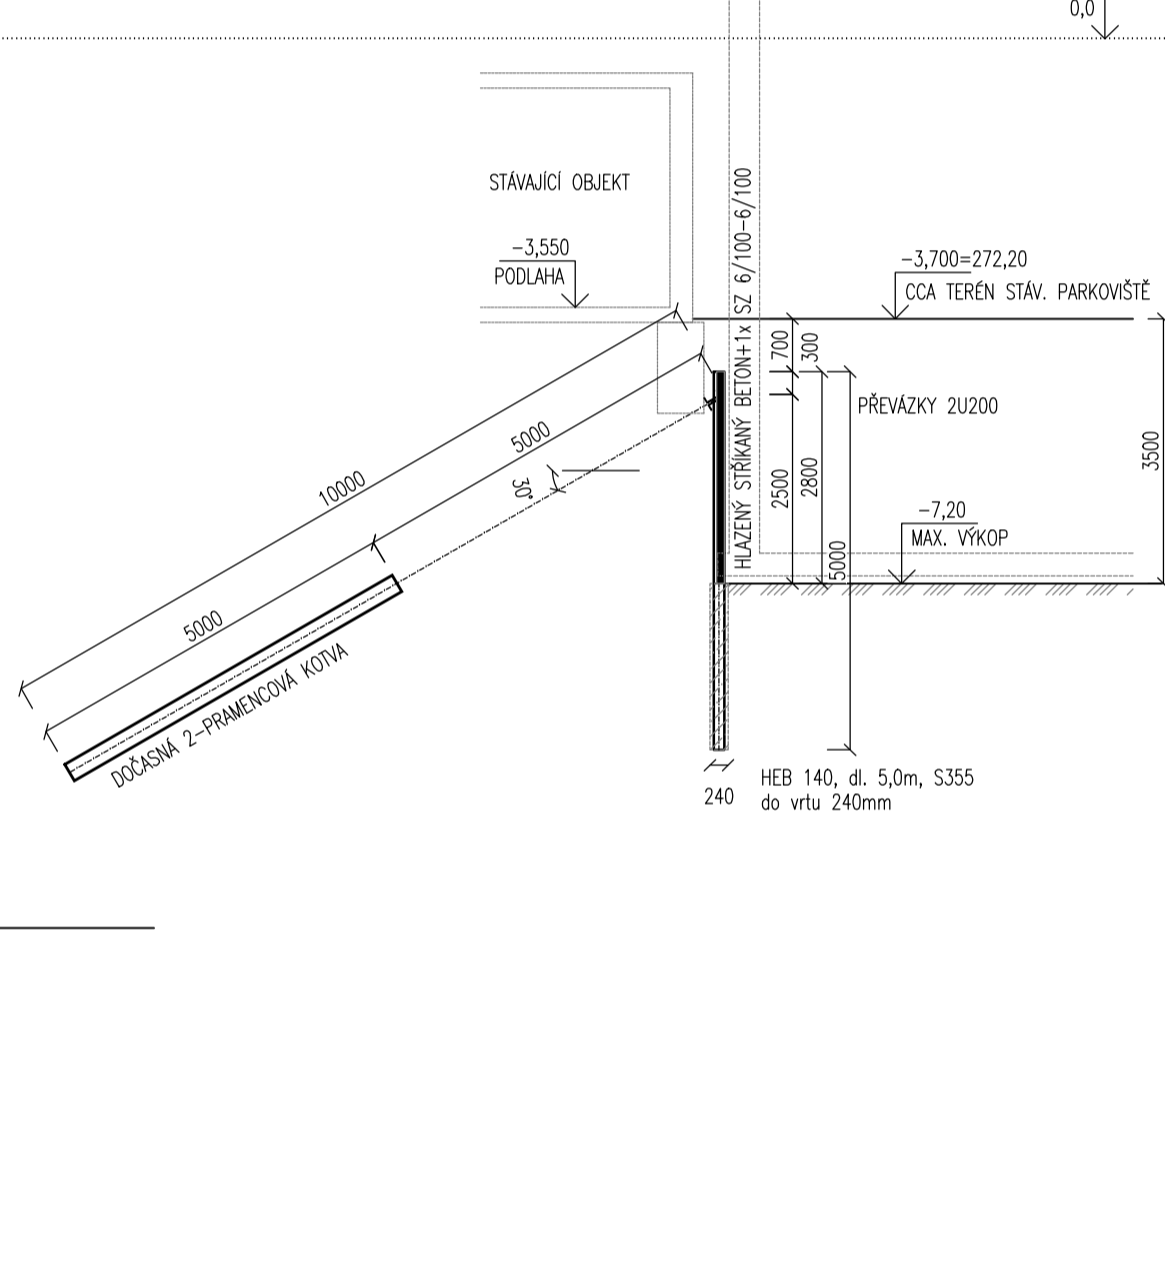


PAŽENÍ ŘEZU F, M1:100

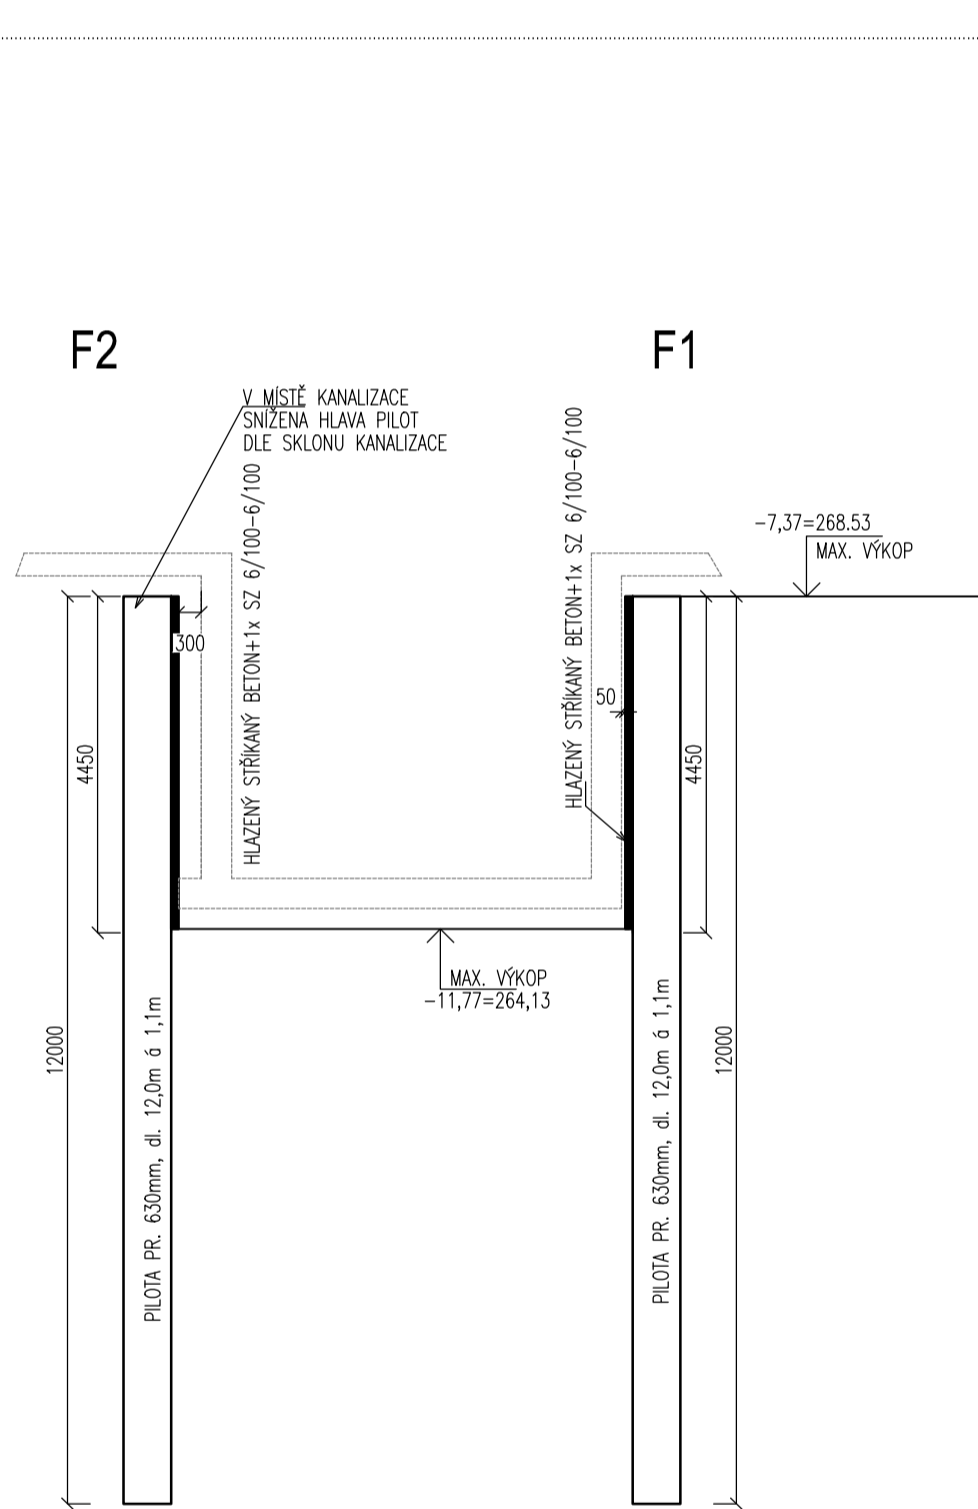


PAŽENÍ ŘEZU G1, M1:100

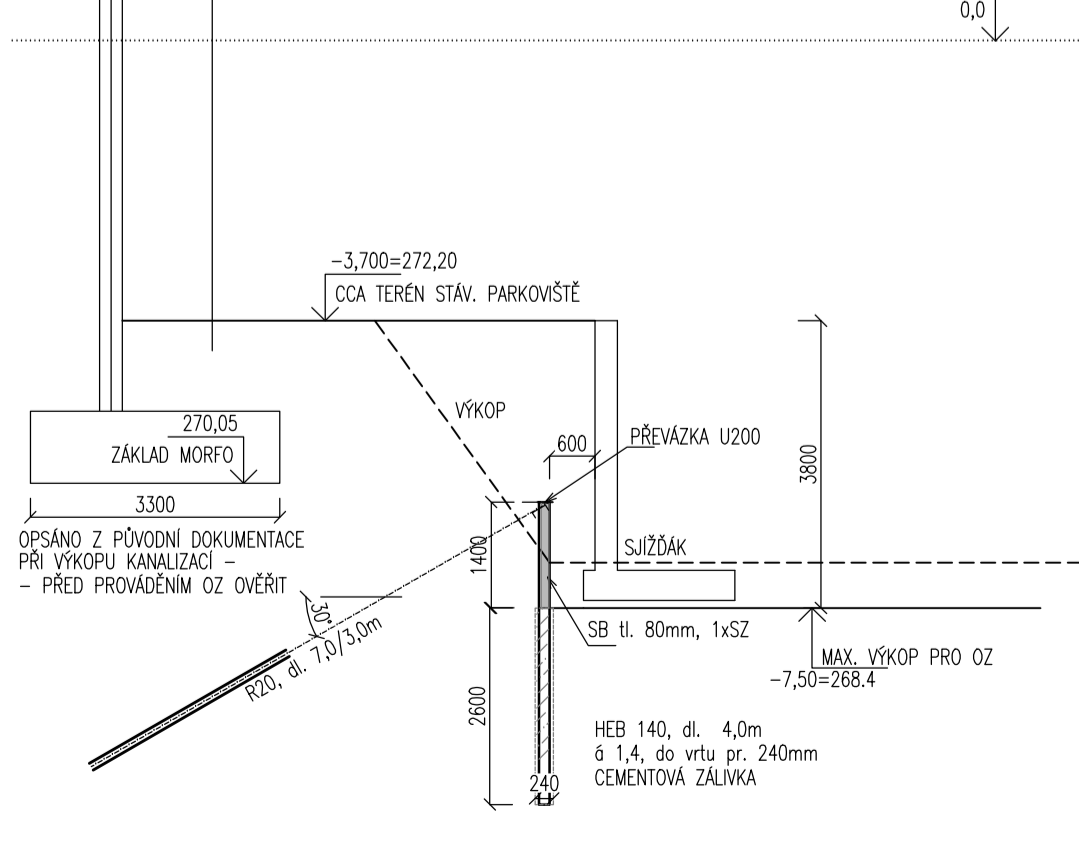

PAŽENÍ ŘEZU G2 - TI1+3, M1:100  
SCHODIŠTĚ

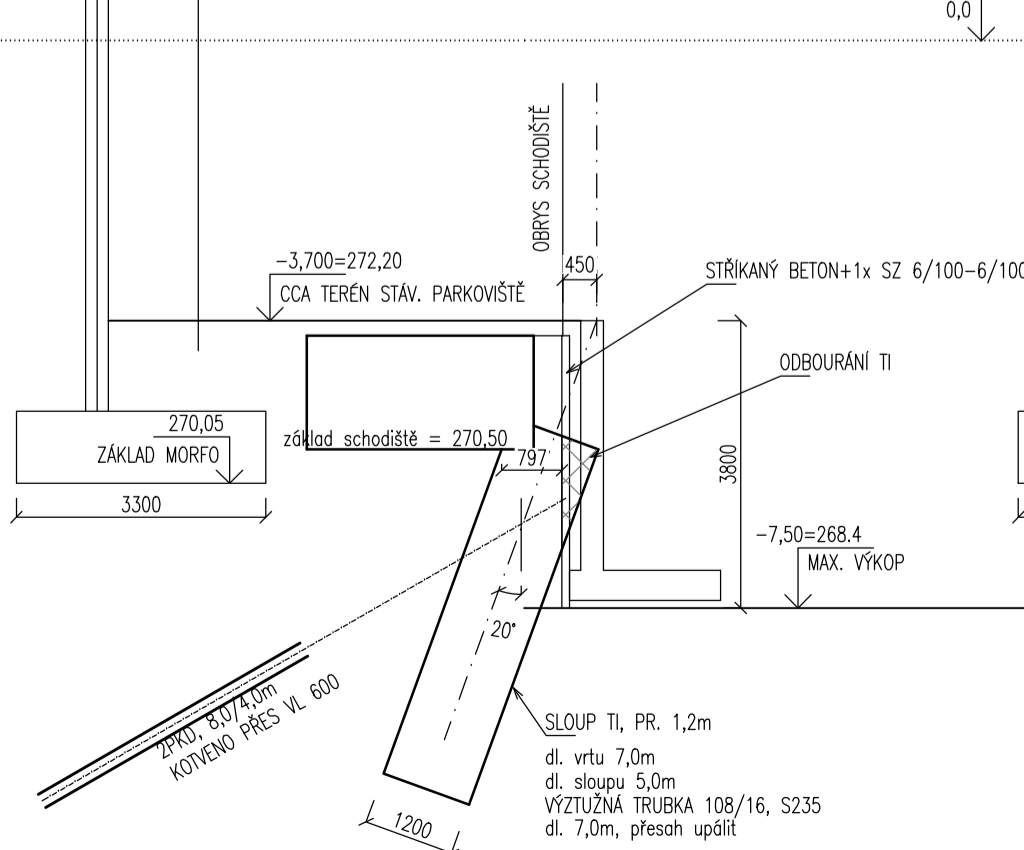


PAŽENÍ ŘEZU G2 - TI2, M1:100  
SCHODIŠTĚ

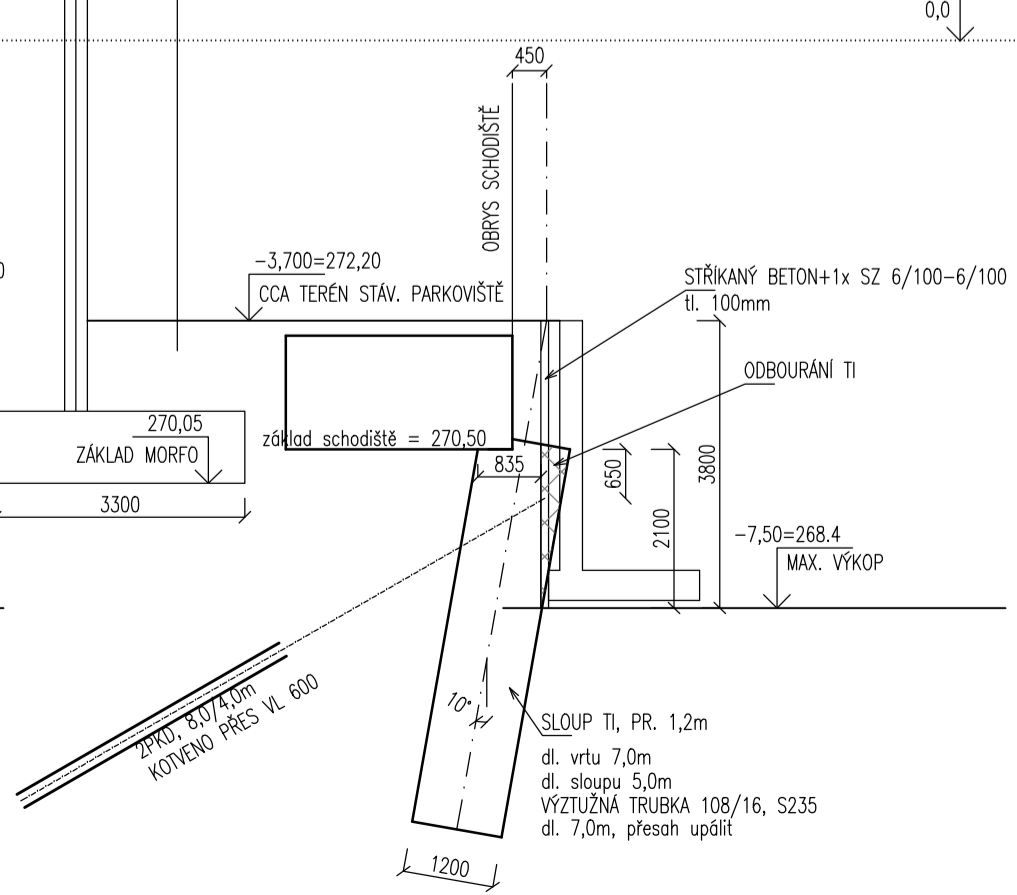

## KOMPLEXNÍ SIMULAČNÍ CENTRUM MU

BRNO-BHUNICE, ČESKÁ REPUBLIKA

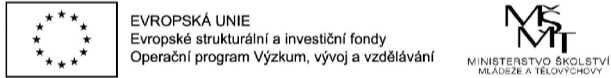


investor MASARYKOVA UNIVERZITA  
Hl. inženýr projektu AID team a.s.  
Generální projektant Ing. Jiří DUCHÁČEK  
Spolupráce Arch.Design s.r.o.  
Průmysl zpracovatel Fundos spol. s r.o.

# AID TEAM

Revize	
00	2017 - 09 - 12
01	2017 - 10 - 10 ZAPRACOVÁNÍ PŘÍPOMINEK INVESTORA ING. KALABOVA
02	
03	

Vypracoval Ing. Petra KALABOVA  
Ved. projektant Ing. Petr LAMPARTER

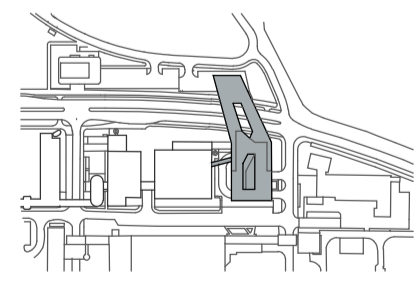

±0.000 = 275.900 BPV

Číslo zakázky	3413 - 25
Stavba	SIM
Stupeň	DVD
Název PS - SO	D 204 - OPERNÍ ZDI, ZAJIŠTĚNÍ STAVEBNÍ JAMY
Část	00

Název výkresu	PŘÍČNÉ ŘEZY
Datum	2017 - 10 - 10
Formát	B x A4
Měřítko	1:100

SIM	DVD	D 204	00	005	01
-----	-----	-------	----	-----	----