


POHLED BOČNÍ 1:25

POHLED ČELNÍ 1:25

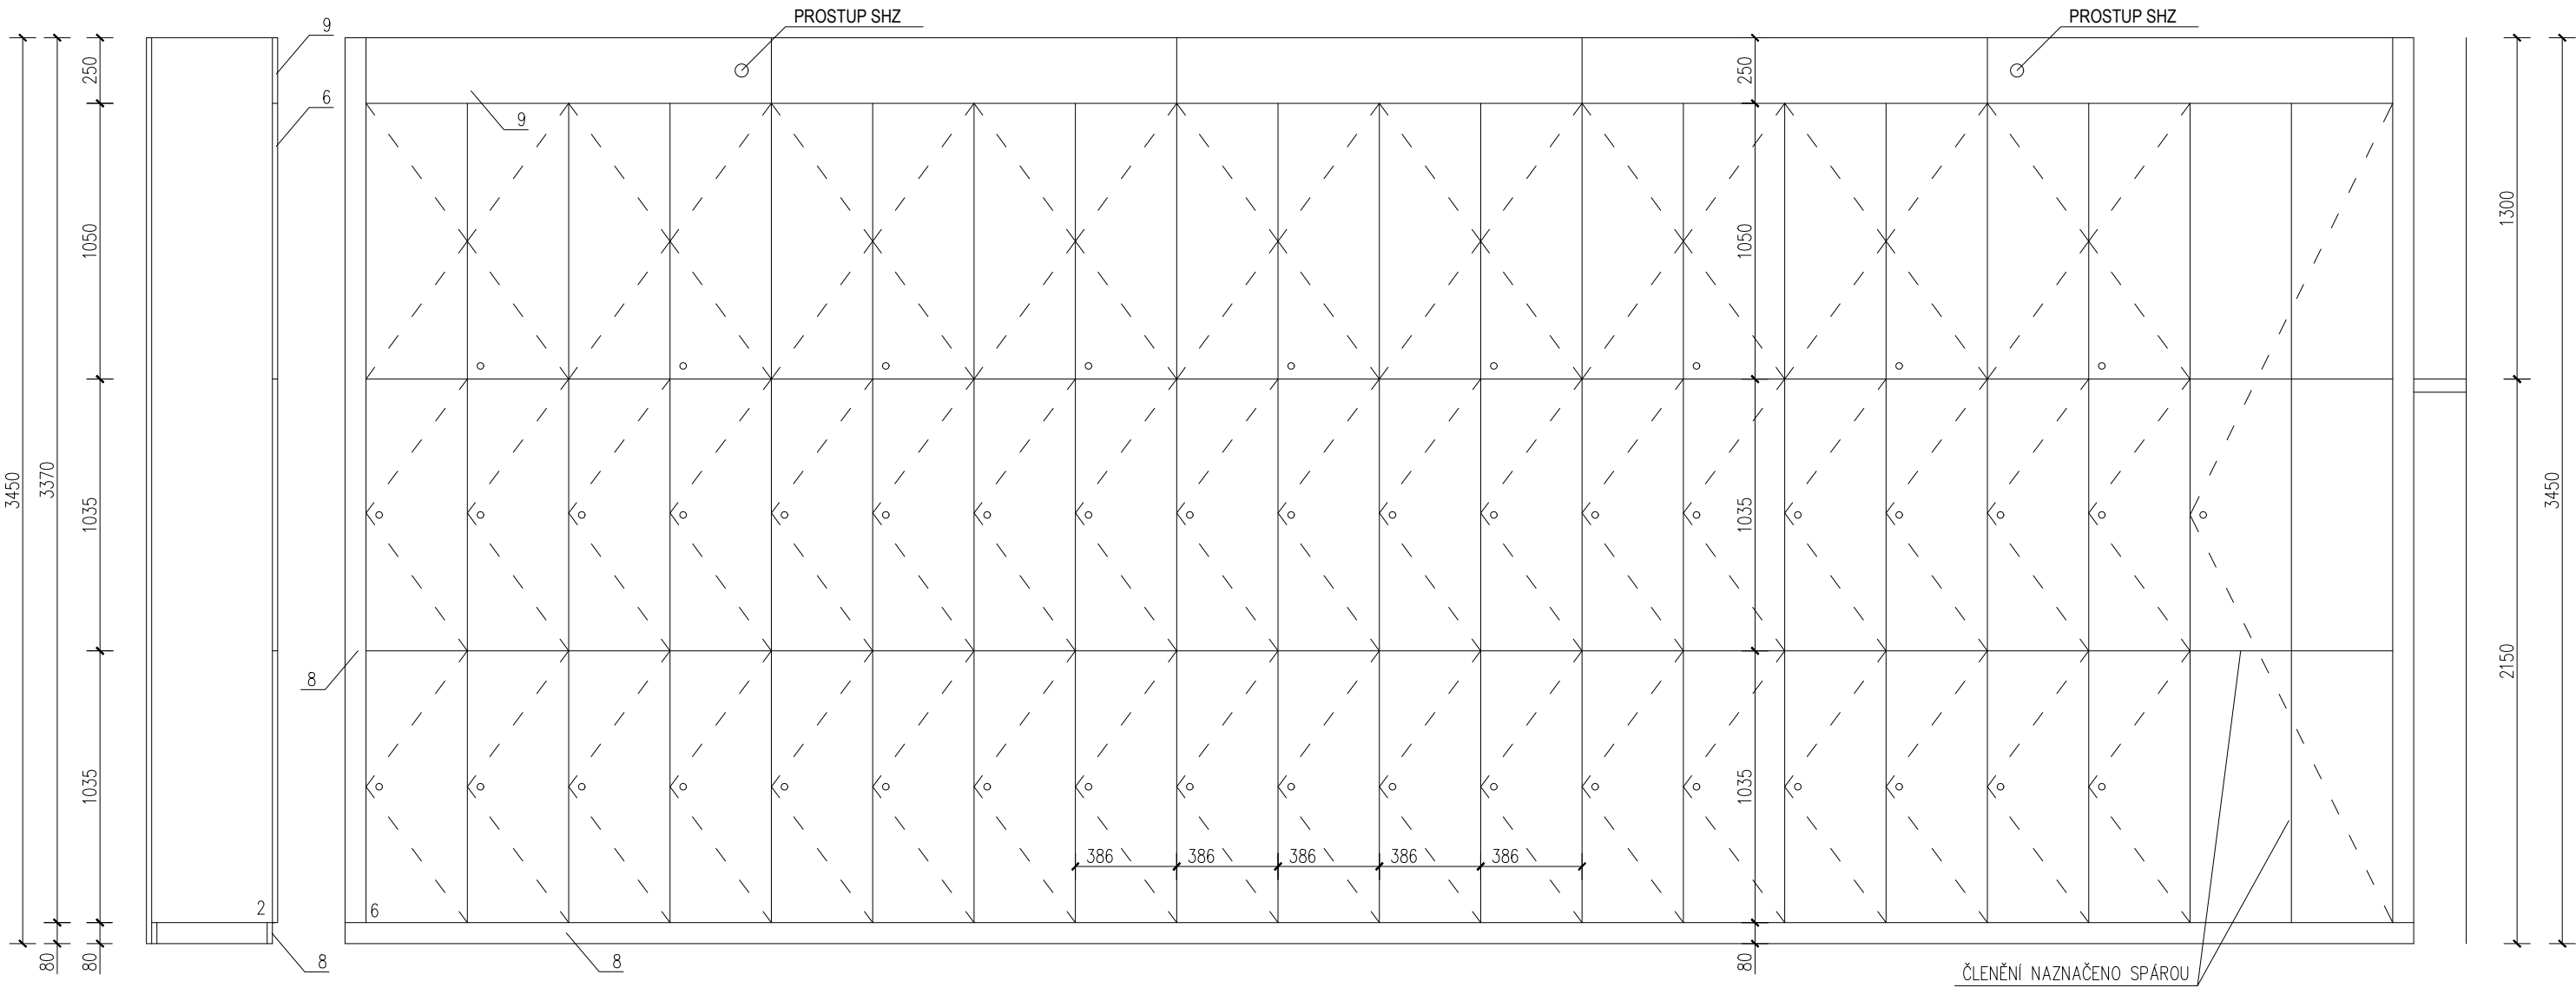

LEGENDA

- 2 - BOČNICE - DESKA LTD 18 mm
- 6 - DVEŘNÍ KŘÍDLO - DESKA LTD 18 mm SE ZÁMKEM - CHROM
- 8 - SOKLÍK v = 80 mm - DŘEVOTŘÍSKA S OKOPOVÝM PLECHEM TL. 1 mm
- ZAFRÉZOVÁN DO LÍCE + PRÁŠKOVÝ LAK TIGER DRYLAC
- 29/82030 EISENGLIMMER DB 703 MATT.
- 9 - KRYCÍ DESKA TL. 18 mm S OTVORY PRO SPRINKLERY

POZNÁMKA:

MATERIÁL: LTD DESKY, HRANY - ABS TL. 0,6 mm, BARVA A POVRCH TOTOŽNÝ SE STÁVAJÍCÍM NÁBYTKOVÝM VYBAVENÍM
TOTO NENÍ VÝROBNÍ DOKUMENTACE!
VÝROBNÍ DOKUMENTACE, VZORKY VŠECH MATERIÁLŮ A DETAILNÍ PROVEDENÍ MUSÍ BÝT ODSOUHLASENO PROJEKTANTEM

KNHOVNA FFMU V BRNĚ, ARNE NOVÁKA 1	PROJEKT PRO PROVEDENÍ STAVBY
KUBA, PILAŘ ARCHITEKTI, KOPEČNÁ 58, 602 00 BRNO, TEL. A FAX 05/43215921	06/2018
PROJEKTANT: Akad. arch. Ladislav Kuba, Ing. M.A. Tomáš Pilař	VYPRACOVALA: Katka Pokorná
S/1 - SKŘÍŇOVÁ STĚNA	
ČÍSLO VÝKRESU: 10b	