




PŮDORYS 1:25

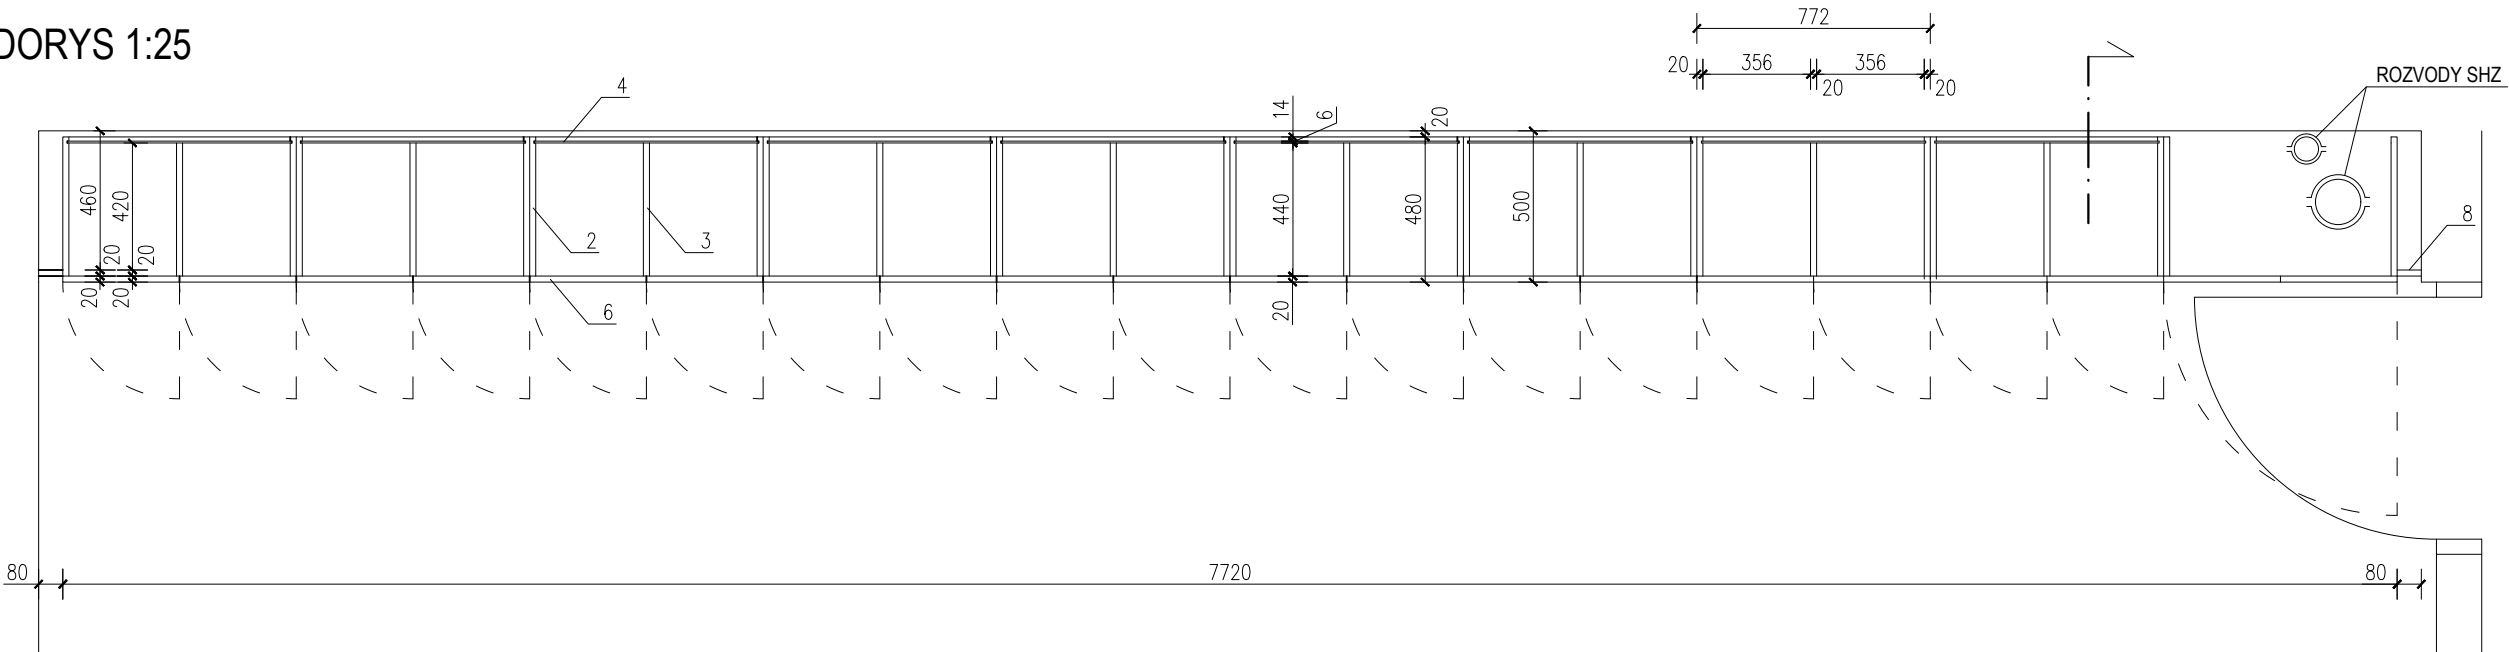

PODÉLNÝ ŘEZ 1:25

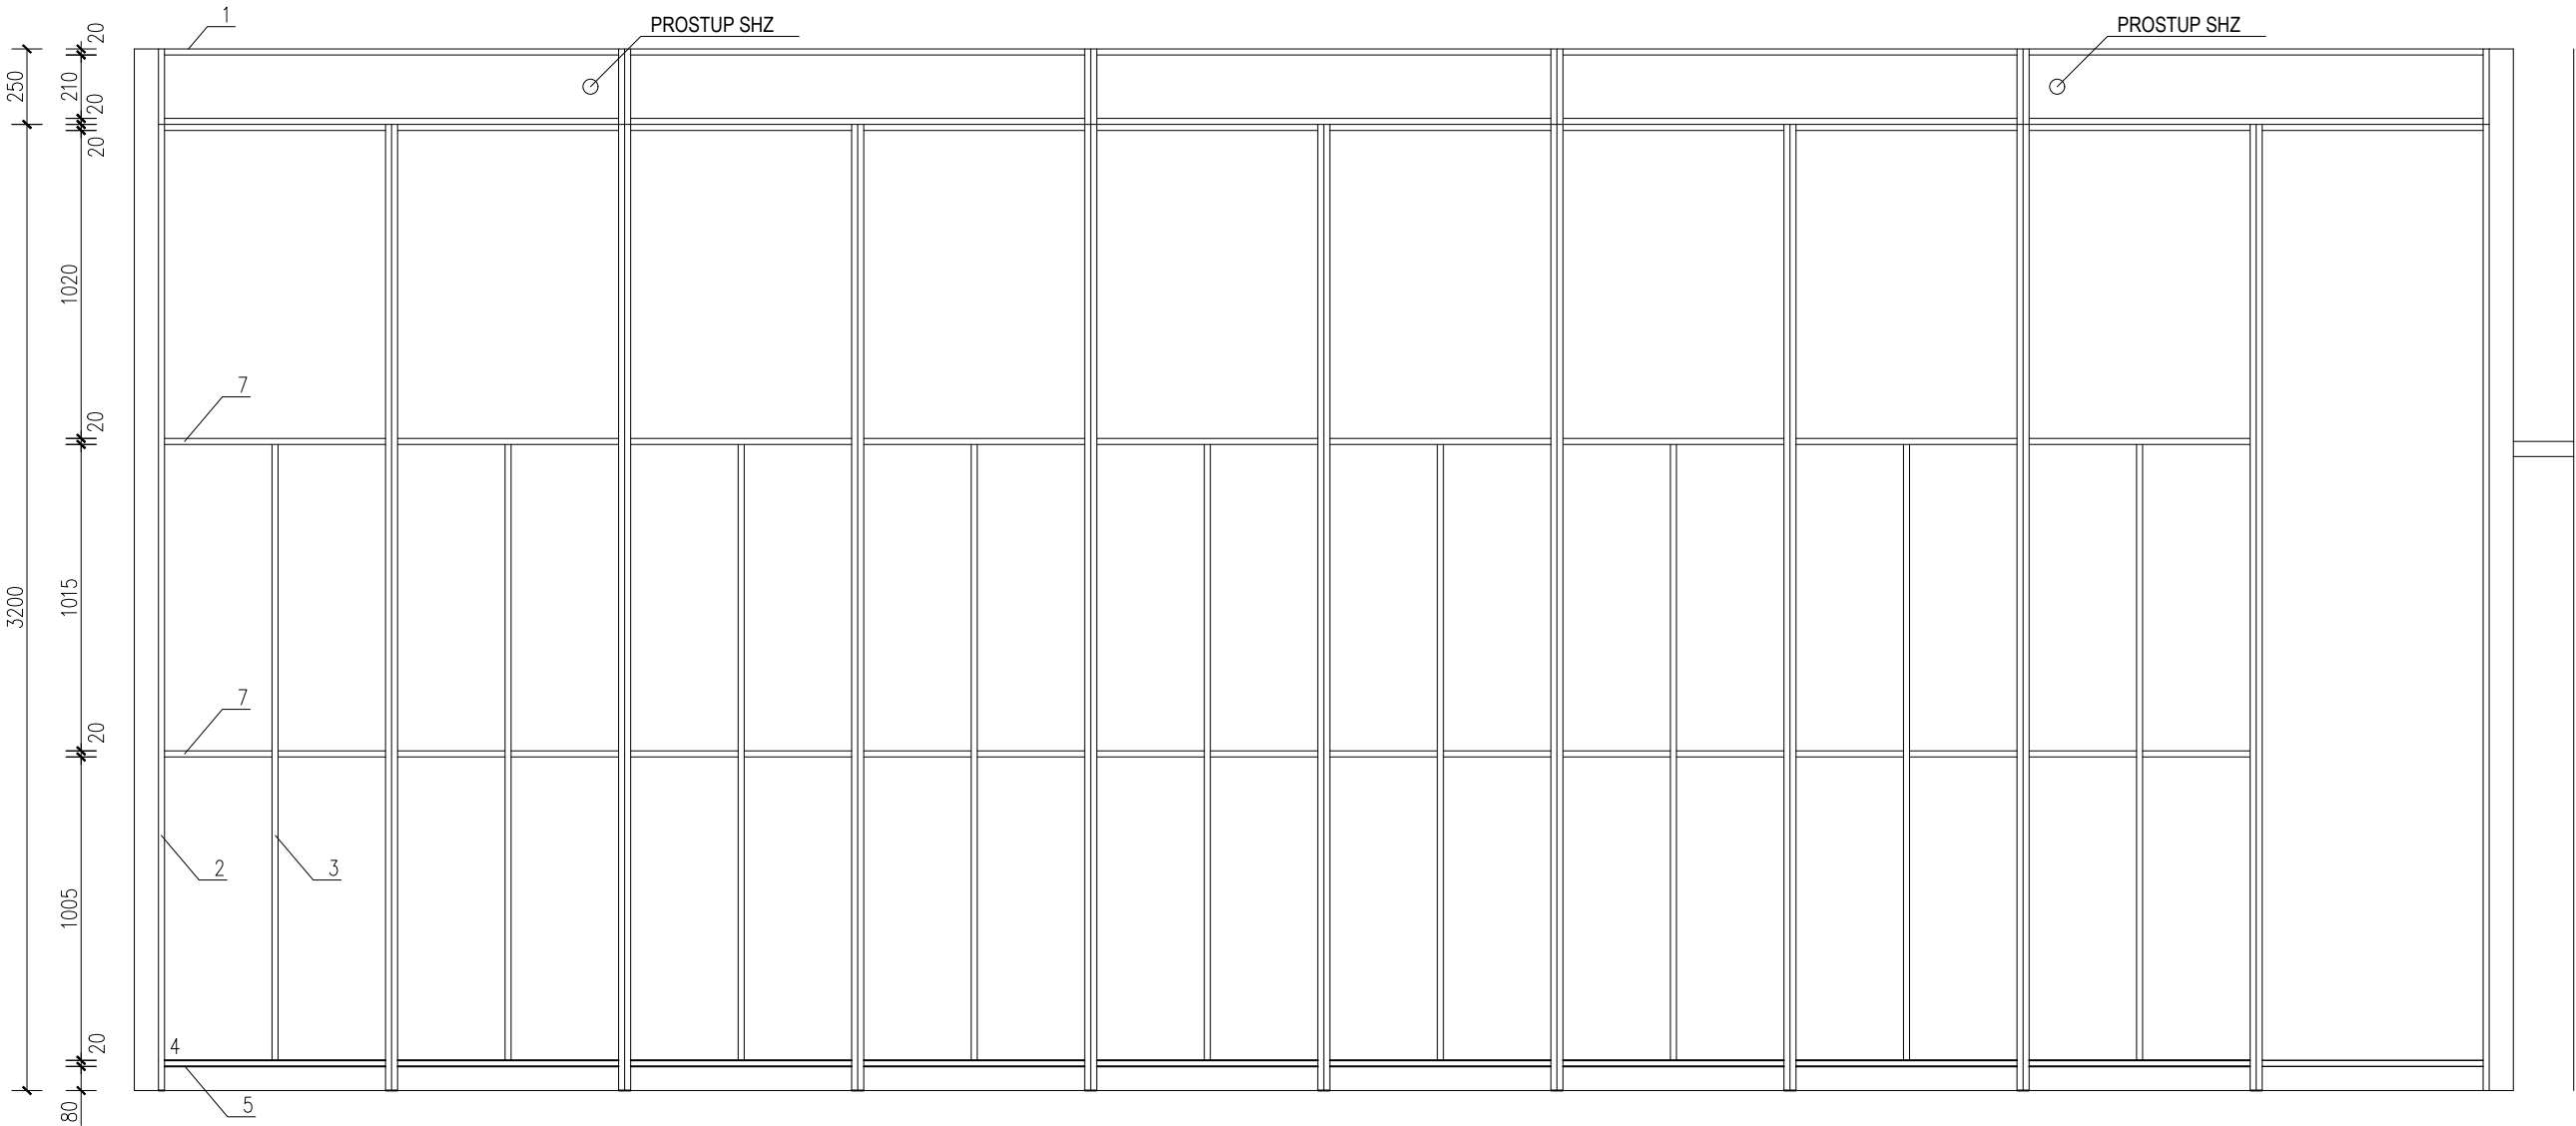

PŘÍČNÝ ŘEZ 1:25

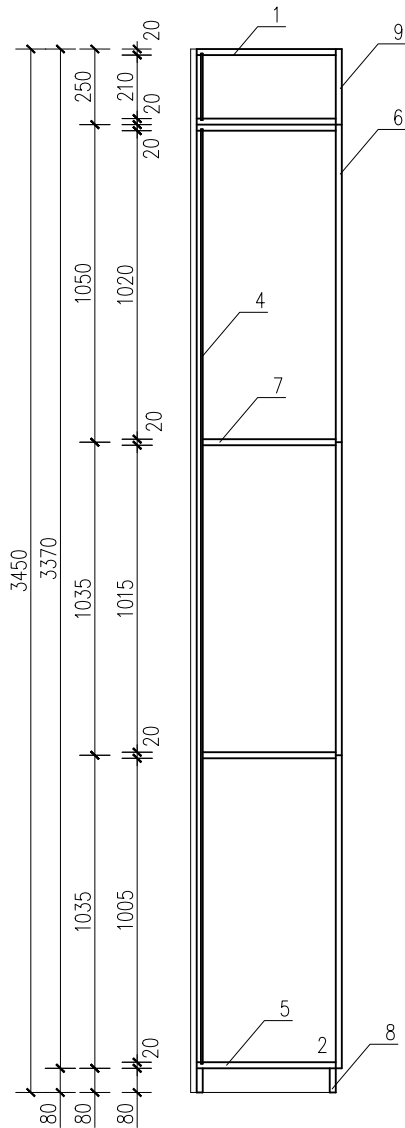

LEGENDA

- 1 - HORNÍ DESKA LTD 18 mm
- 2 - BOČNICE - DESKA LTD 18 mm
- 3 - STŘEDNÍ BOČNICE - DESKA LTD 18 mm
- 4 - ZADNÍ DESKA, TL. 6 mm
- 5 - DOLNÍ DESKA - DNO, DESKA LTD 18 mm

- 6 - DVEŘNÍ KŘÍDLO - DESKA LTD 18 mm SE ZÁMKEM - CHROM
- 7 - POLICE - DESKA LTD 18 mm
- 8 - SOKLÍK A BOČNÍ LEM - š. 80 mm - DŘEVOTŘÍŠKA S OKOPOVÝM PLECHEM TL. 1 mm  
ZAFŘÉZOVÁN DO LÍCE + PRÁŠKOVÝ LAK TIGER DRYLAC  
29/82030 EISENGLIMMER DB 703 MATT.
- 9 - KRYCÍ DESKA TL. 18 mm S OTVORY PRO SPRINKLERY

POZNÁMKA:  
MATERIÁL: LTD DESKY, HRANY - ABS TL. 0,6 mm, BARVA  
A POVRCH TOTOŽNÝ SE STÁVAJÍCÍM NÁBYTKOVÝM VYBAVENÍM  
TOTO NENÍ VÝROBNÍ DOKUMENTACE!  
VÝROBNÍ DOKUMENTACE, VZORKY VŠECH MATERIÁLŮ  
A DETAILNÍ PROVEDENÍ MUSÍ BÝT ODSOUHLASENO  
PROJEKTANTEM

KNIHOVNA FFMU V BRNĚ, ARNE NOVÁKA 1	PROJEKT PRO PROVEDENÍ STAVBY
KUBA, PILAŘ ARCHITEKTI, KOPEČNÁ 58, 602 00 BRNO, TEL. A FAX 05/43215921	06/2018
PROJEKTANT: Akad. arch. Ladislav Kuba, Ing. M.A. Tomáš Pilař	VYPRACOVALA: Katka Pokorná
S/1 - SKŘÍŇOVÁ STĚNA	ČÍSLO VÝKRESU: 10a