

**Pedagogická fakulta
Masarykovy univerzity Brno**

**Interiérové vybavení PdF MU
v budově Poříčí 9**

Dodávka lavicového systému v učebně č. 50

Dokumentace pro výběr dodavatele

Brno, leden 2019

ing.arch. Elena Sládková

Ing.arch. Pavla Vrágová

Stávající stav

Učebna č. 50 se nachází v 1. Nadzemním podlaží budovy Pedagogické fakulty Masarykovy univerzity. Jedná se velkokapacitní stupňovitou posluchárnu s přístupem přímo ze vstupního foyer budovy. Přístup je řešen z úrovně čela posluchárny. Místnost je z obou bočních stran prosvětlena okny.

Její současné vybavení bylo provedeno před 10 lety. Je vybavena audiovizuální technikou vč. scénického osvětlení a ozvučení. Čelo posluchárny je zvýrazněno elipsovým podiem se 4 stoly pro vyučující či předsedající. Stoly mají čela otočená k posluchačům provedena z mléčného skla. Ke stolům jsou přistaveny bílé kožené židle s podnoží cantilever v provedení chrom.

Zázemí podia může být překryto oponou v provedení šedá hustá síť se znakem fakulty.

V horní – zadní části posluchárny je umístěn kout s nástěnnými věšáky v provedení chrom a sklo.

Stupňovitá podlaha je pokryta vinylem v barvě hnědočervené. V současné době je vinyl značně poničený.

Výmalba posluchárny je dílem Katedry výtvarné výchovy. Stěny jsou v barvě stříbrné, vstupy do posluchárny v barvě temně modré a část nástěnných věšáků v barvě zelené – vše metalizovaná barva.

Posluchárenské sezení odpovídá době svého vzniku. Nosnou konstrukcí sedáků, opěráků i stolků jsou pro jednotlivá místa svislé plechy v barvě černé, stejně jako konstrukce spojující jednotlivá sezení mezi sebou. Systém není pohodlný pro delší sezení, sedáky i stoly jsou značně poškozené nevhodným užíváním studenty.

Po okrajích stupňů jsou k jednotlivým řadám sedadel přivedeny el. silnoproudé zásuvky.

Stávající interiér je proveden v dezénu Calvados (středně červenohnědá), zejména stoly pro přednášející. Sezení pro studenty je mořeno do dezénu třešně – téměř shodné s provedením stolů.

Z důvodu nepohodlného posluchářského sezení bylo rozhodnuto o jeho výměně za modernější a pohodlnější posluchářský systém.

Architektonický návrh řeší výměnu stávajícího sezení . Změny, které by ovlivnily technické a architektonické řešení, musí být konzultovány a odsouhlaseny architektem. Veškeré materiály budou vzorkovány.

Navržené posluchářské sezení

Učebna č. 50 je s novým sezením navržena pro 251 studentů. Jedná se o 9 řad po 26 místech a dalších 17 míst je v horní části posluchárny bez stolků – pouze sedadla.

Dále je zde uvažováno 8 míst pro invalidní občany.

Prostorové uspořádání bude ponecháno, stejně jako podium a stoly a židle přednášejících. Sezení studentů zůstává v řadách na stupňovité betonové konstrukci.

Sezení sestává z opěradel s esovitým prohnutím, sklopných sedáků a sklopných stolků. Vše bude kotveno do podlahy nebo stupňů. Osová rozteč jednotlivých míst je 520 mm, místa pro imobilní jsou široká 900 mm.

Provedení sedáků, opěráků i stolků bude z tvarované bukové překližky mořené na Calvados (středně červenohnědá – dle ponechaných kusů nábytku) s povrchovou úpravou PUR lakem bezbarvým. Dřevěné součásti budou přišroubovány na ocelové konstrukci.

Ocelové prvky budou ošetřeny práškovou vypalovanou barvou v odstínu RAL 7040 šedá. Otočné sedáky budou opatřené zkrutnou pružinou a pryžovými dorazy krajních poloh.

Konkrétní popis materiálu a provedení je uveden v Technických specifikacích a standardech.

V Brně, leden 2019

ing.arch. Elena Sládková

Ing.arch. Pavla Vrágová

**Pedagogická fakulta
Masarykovy univerzity Brno**

**Interiérové vybavení PdF MU
v budově Poříčí 9**

Dodávka lavicového systému v učebně č. 50

Dokumentace pro výběr dodavatele

Technické specifikace a standardy

Brno, leden 2019

ing.arch. Elena Sládková

Ing.arch. Pavla Vrágová


Technické specifikace a standardy


Pokud je v dokumentaci uveden konkrétní název výrobku, nebo výrobce, je uveden pouze jako příklad pro stanovení standardu. Uvedení konkrétního názvu nevylučuje použití jiného výrobku se stejnými, nebo kvalitativně lepšími vlastnostmi, než má uvedený příklad.

Změny, které ovlivňují technické a architektonické řešení musejí být konzultovány a odsouhlaseny architektem.

Veškeré materiály a výrobky použité na stavbě budou vzorkovány.


Ozn.	Popis
a	Sklopný stolek s clonou na nohy, rozteč 520mm (kotvení do podlahy) Viz v.č. 03 26 ks Pracovní deska stolu buková překližka mořená na Calvados (středně červenohnědá - dle ponechaných kusů nábytku) s drážkou na psací potřeby, lakovaná bezbarvým PUR lakem. Ocelové prvky ošetřeny práškovou vypalovanou barvou v odstínu šedé RAL 7040. Sklopný mechanismus stolu s pryžovými dorazy krajních poloh.
b	Sklopný stolek pro vozičkáře s clonou na nohy, rozteč 900mm (kotvení do podlahy) 8 ks Materiálové provedení Dtto jako "a".
c	Sklopné sezení se sklopným stolečkem, (kotvení do elevačních stupňů výšky 340mm) Viz v.č. 03 208 ks Sedací nábytek v posluchárnách. Sezení sestává z opěradel s esovitým prohnutím, sklopných sedáků a sklopných stolků. Provedeno z tvarované bukové překližky mořené na Calvados (středně červenohnědá - dle ponechaných kusů nábytku), povrchová úprava PUR lak bezbarvý, dřevěné součásti přišroubovány na ocelové podkonstrukci. Osová rozteč sedaček 520mm. Provedení: sedák celobukový „dutý“ mořený na Calvados (středně červenohnědá - dle ponechaných kusů nábytku) lakovaný bezbarvým PUR lakem, opěrák celobukový mořený na Calvados (středně červenohnědá - dle ponechaných kusů nábytku) lakovaný výlisek, esovitý ergonomický tvar. Ocelové prvky ošetřeny práškovou vypalovanou barvou v odstínu šedé RAL 7040. Otoče sedáku opatřené zkruťou pružinou a pryžovými dorazy krajních poloh.

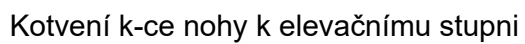

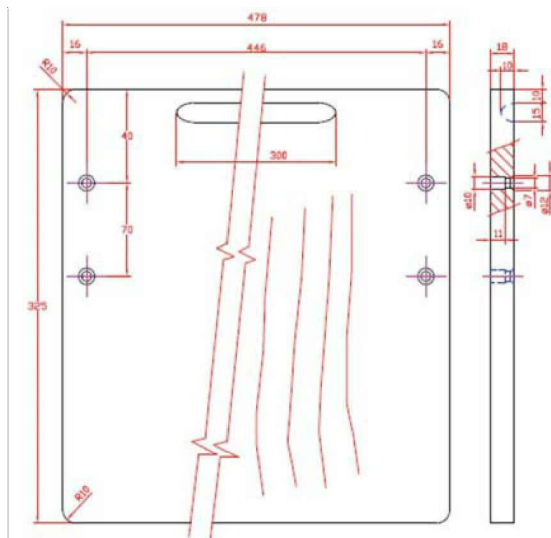


Deska sklopného stolku
 Materiálové provedení Dtto jako "a".

PANT STOLKU LEVÝ

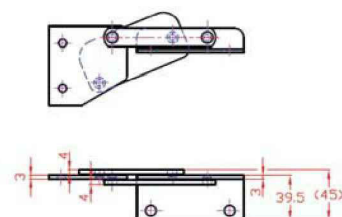

PANT STOLKU PRAVÝ

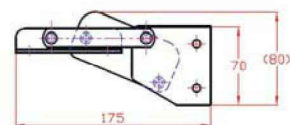

mechanismus sklopného stolku


d Sklopné sezení, (kotvení do podlahy)
 Viz v.č. 03

43 ks

Sedací nábytek v posluchárnách. Sezení sestává z opěradel s esovitým prohnutím a dutých sklopných sedáků. Provedeno z tvarované bukové překližky mořených na Calvados (středně červenohnědá - dle ponechaných kusů nábytku), povrchová úprava PUR lak bezbarvý, dřevěné součásti přišroubovány na ocelové podkonstrukci. Osová rozteč sedaček 520mm.

Provedení:

sedák celobukový „dutý“ mořený na Calvados (středně červenohnědá - dle ponechaných kusů nábytku) lakovaný bezbarvým PUR lakem,
 opěrák celobukový lakovaný výlisek mořený na Calvados (středně červenohnědá - dle ponechaných kusů nábytku), esovitý ergonomický tvar.
 Ocelové prvky ošetřeny práškovou vypalovanou barvou v odstínu šedé RAL 7040.
 Otoče sedáku opatřené zkruťnou pružinou a pryžovými dorazy krajních poloh.

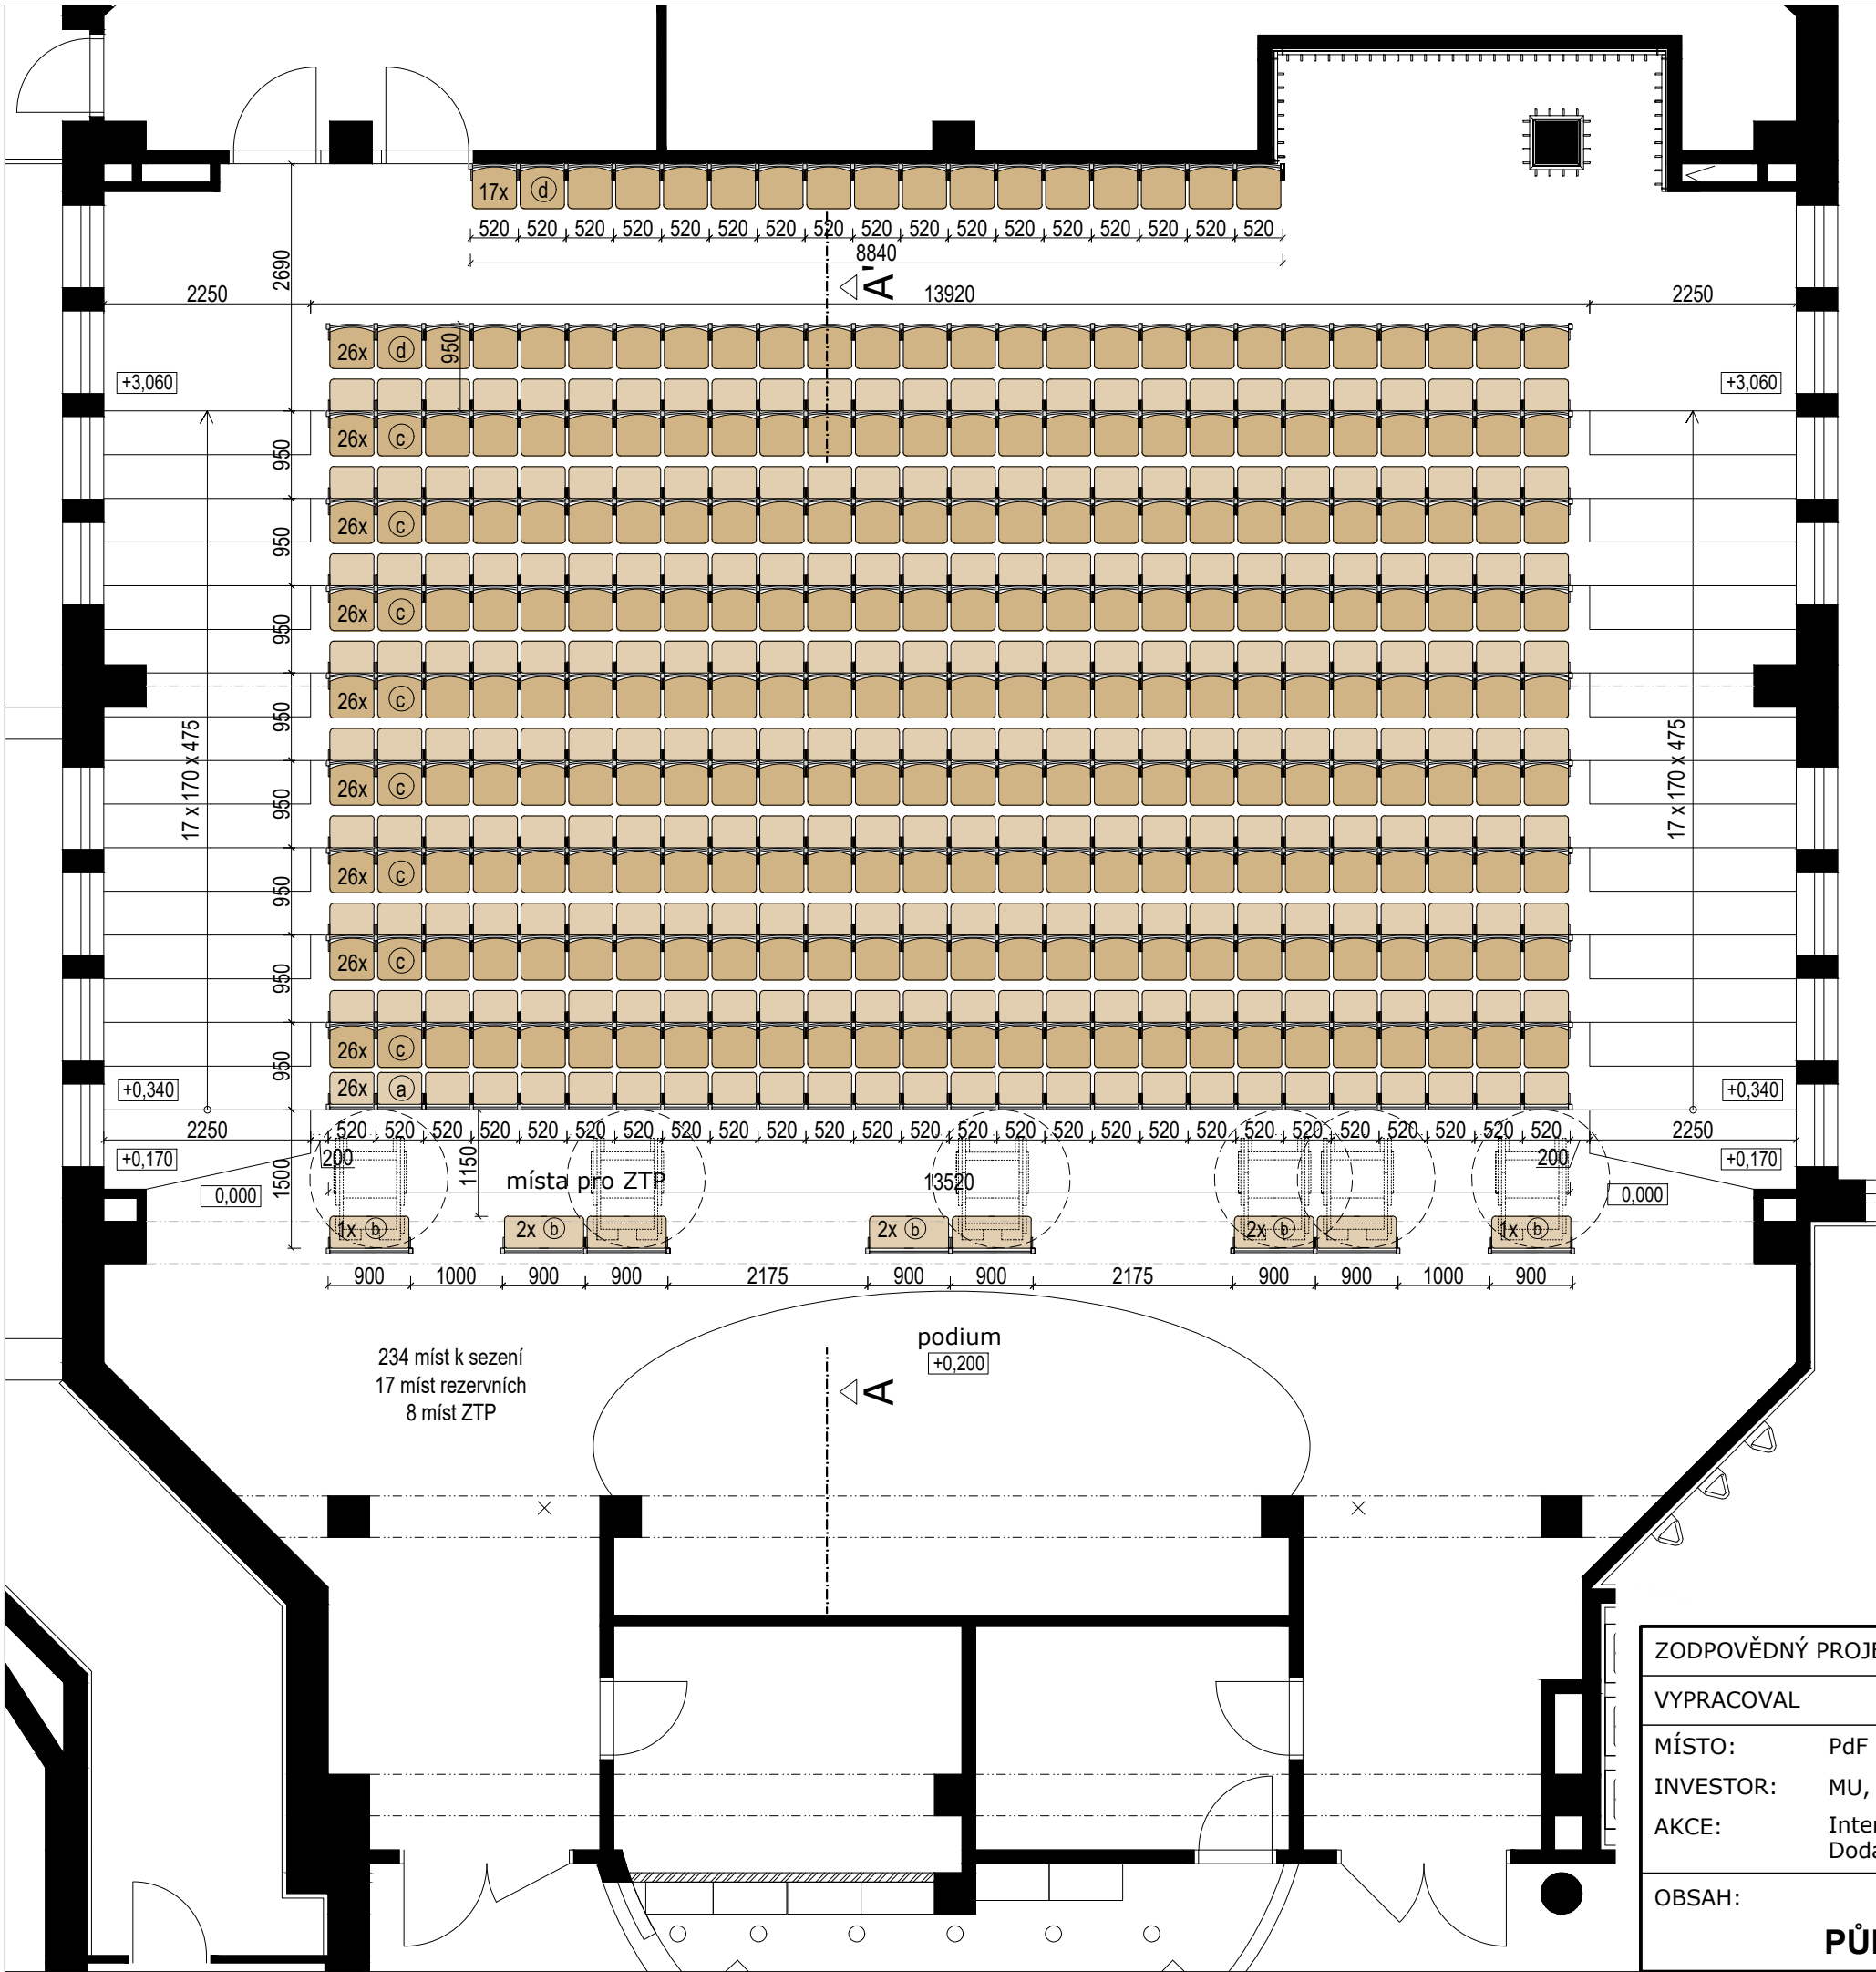

Interiérové vybavení PdF MU v budově Poříčí 9
Dodávka lavicového systému v učebně č. 50

LEGENDA PRVKŮ

- a sklopný stolek s clonou na nohy, rozteč 520 mm, kotvení do podlahy
26 ks buková překližka, lak
v desce stolu je vyfrézovaná drážka pro odložení psacích potřeb
- b sklopný stolek pro vozíčkáře s clonou na nohy, rozteč 900 mm, kotvení do podlahy
8 ks buková překližka, lak
v desce stolu je vyfrézovaná drážka pro odložení psacích potřeb
- c sklopné sezení se sklopným stolečkem, rozteč 520 mm, kotvení do stupňů v.170 mm - upevněno šrouby na ocelovou podkonstrukci
208 ks tvarovaná buková překližka, lak
v desce stolu je vyfrézovaná drážka pro odložení psacích potřeb
- d sklopné sezení, rozteč 520 mm, kotvení do podlahy - upevněno šrouby na ocelovou podkonstrukci
43 ks tvarovaná buková překližka, lak


SOUHRN

- 234 míst k sezení
- 17 míst rezervních
- 8 míst ZTP

POZNÁMKA

Materiál a provedení - viz Technické specifikace a standardy interiéru.
Všechny změny tvaru nebo materiálu nutno odsouhlasit projektantem.
Tento výkres je podkladem pro zpracování dílenské dokumentace, nikoliv podkladem výrobním.

ZODPOVĚDNÝ PROJEKTANT	Ing.arch. Elena SLÁDKOVÁ		
VYPRACOVAL	Ing.arch. Pavla VRÁGOVÁ		
MÍSTO:	PdF MU Brno, Poříčí 9	FORMÁT:	A3
INVESTOR:	MU, Žerotínovo náměstí 617/9, 601 77 Brno	DATUM:	leden 2019
AKCE:	Interiérové vybavení PdF MU v budově Poříčí 9 Dodávka lavicového systému v učebně č. 50	ÚČEL:	DVD
OBSAH:	PŮDORYS POSLUCHÁRNY		MĚŘÍTKO: 1:75
		Č.VÝKRESU:	01

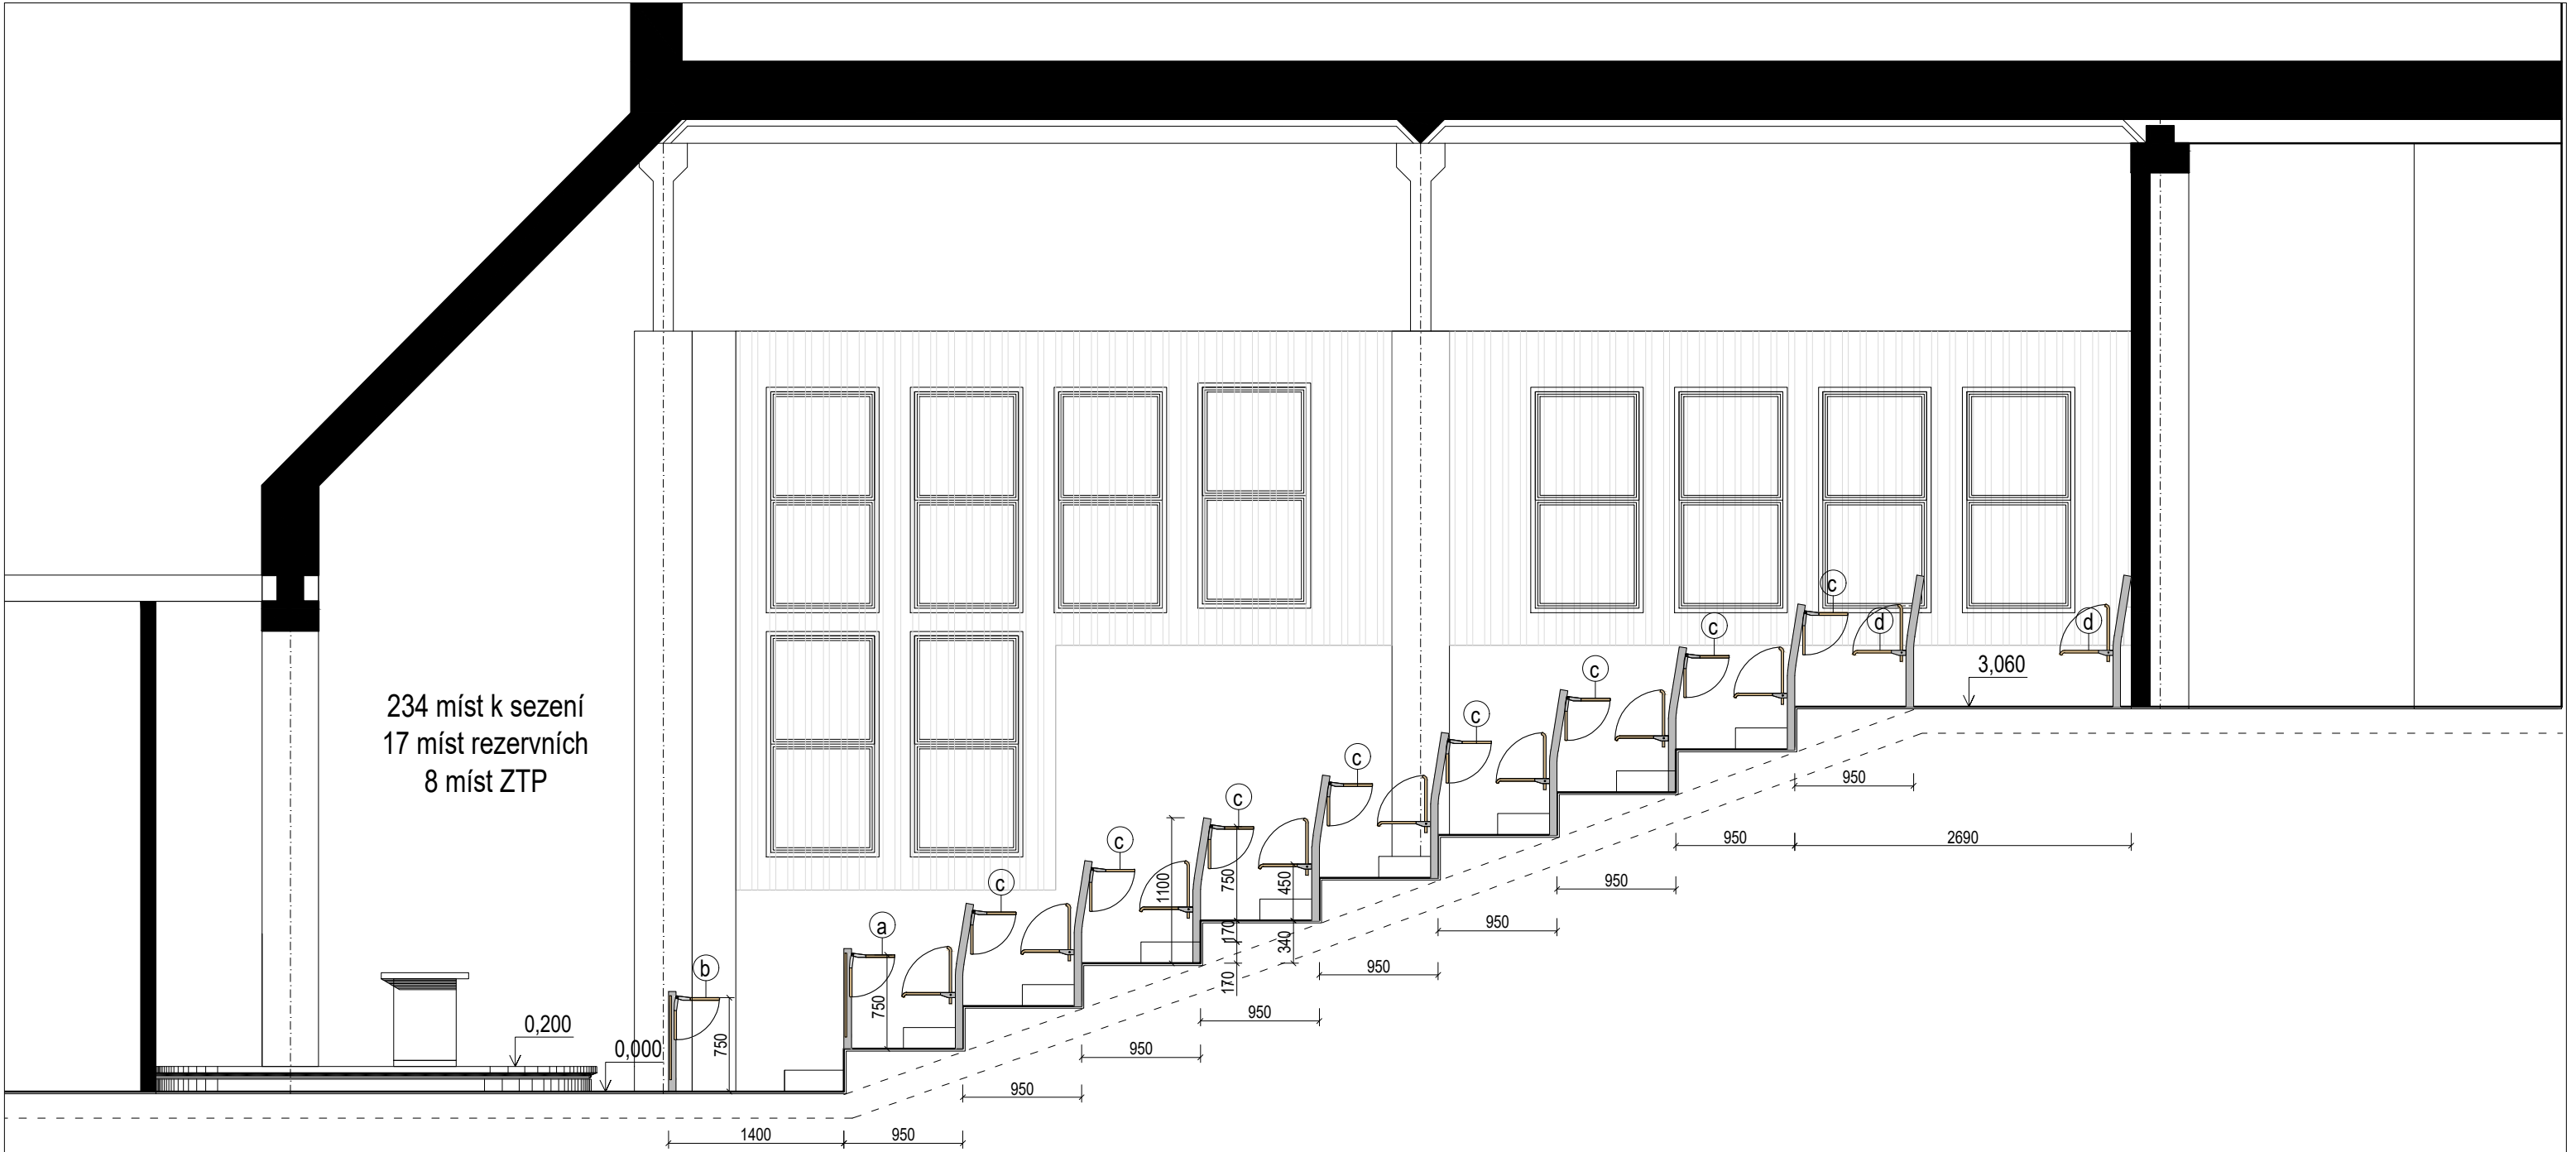

234 míst k sezení
17 míst rezervních
8 míst ZTP

LEGENDA PRVKŮ

(a) sklopný stolek s clonou na nohy, rozteč 520 mm,
kotvení do podlahy
26 ks buková překližka, lak
v desce stolu je vyfrézovaná drážka pro odložení psacích potřeb

(b) sklopný stolek pro vozičkáře s clonou na nohy, rozteč 900 mm,
kotvení do podlahy
8 ks buková překližka, lak
v desce stolu je vyfrézovaná drážka pro odložení psacích potřeb

(c) sklopné sezení se sklopným stolečkem, rozteč 520 mm,
kotvení do stupňů v.170 mm - upevněno šrouby na ocelovou podkonstrukci
208 ks tvarovaná buková překližka, lak
v desce stolu je vyfrézovaná drážka pro odložení psacích potřeb

(d) sklopné sezení, rozteč 520 mm,
kotvení do podlahy - upevněno šrouby na ocelovou podkonstrukci
43 ks tvarovaná buková překližka, lak

SOUHRN

- 234 míst k sezení
- 17 míst rezervních
- 8 míst ZTP

POZNÁMKA

Materiál a provedení - viz Technické specifikace a standarty interiéru.
Všechny změny tvaru nebo materiálu nutno odsouhlasit projektantem.
Tento výkres je podkladem pro zpracování dílenské dokumentace, nikoliv podkladem výrobním.

ZODPOVĚDNÝ PROJEKTANT	Ing.arch. Elena SLÁDKOVÁ		
VYPRACOVAL	Ing.arch. Pavla VRÁGOVÁ		
MÍSTO:	PdF MU Brno, Poříčí 9	FORMÁT:	A3
INVESTOR:	MU, Žerotínovo náměstí 617/9, 601 77 Brno	DATUM:	leden 2019
AKCE:	Interiérové vybavení PdF MU v budově Poříčí 9 Dodávka lavicového systému v učebně č. 50	ÚČEL:	DVD
OBSAH:	ŘEZ B-B' POSLUCHÁRNOU		MĚŘÍTKO: 1:50
		Č.VÝKRESU: 02	

Interiérové vybavení PdF MU v budově Poříčí 9
Dodávka lavicového systému v učebně č. 50

LEGENDA PRVKŮ


- a sklopný stolek s clonou na nohy, rozteč 520 mm,
kotvení do podlahy
26 ks buková překližka, lak
v desce stolu je vyfrézovaná drážka pro odložení psacích potřeb
- b sklopný stolek pro vozíčkáře s clonou na nohy, rozteč 900 mm,
kotvení do podlahy
8 ks buková překližka, lak
v desce stolu je vyfrézovaná drážka pro odložení psacích potřeb
- c sklopné sezení se sklopným stolečkem, rozteč 520 mm,
kotvení do stupňů v.170 mm - upevněno šrouby na ocelovou podkonstrukci
208 ks tvarovaná buková překližka, lak
v desce stolu je vyfrézovaná drážka pro odložení psacích potřeb
- d sklopné sezení, rozteč 520 mm,
kotvení do podlahy - upevněno šrouby na ocelovou podkonstrukci
43 ks tvarovaná buková překližka, lak

SOUHRN

- 234 míst k sezení
- 17 míst rezervních
- 8 míst ZTP

POZNÁMKA

Materiál a provedení - viz Technické specifikace a standardy interiéru.
Všechny změny tvaru nebo materiálu nutno odsouhlasit projektantem.
Tento výkres je podkladem pro zpracování dílenské dokumentace, nikoliv podkladem výrobním.

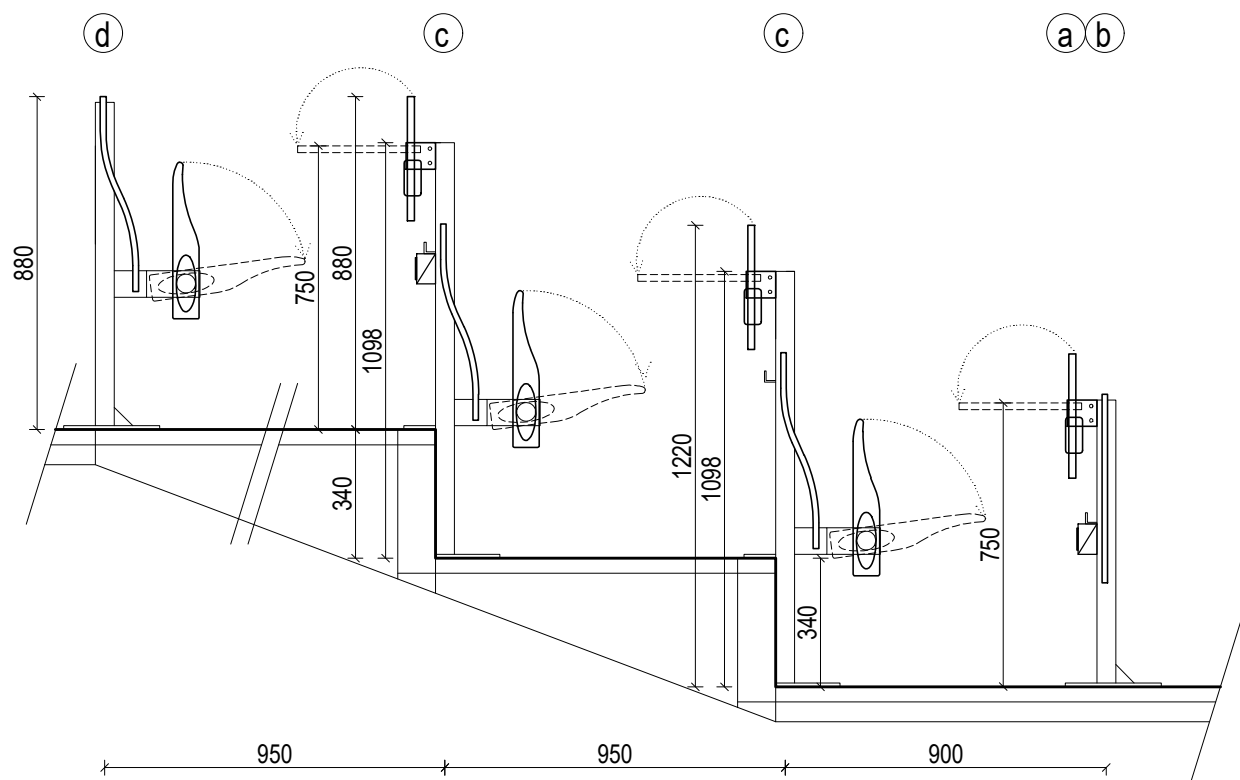

ZODPOVĚDNÝ PROJEKTANT	Ing.arch. Elena SLÁDKOVÁ		
VYPRACOVAL	Ing.arch. Pavla VRÁGOVÁ		
MÍSTO:	PdF MU Brno, Poříčí 9	FORMÁT:	A3
INVESTOR:	MU, Žerotínovo náměstí 617/9, 601 77 Brno	DATUM:	leden 2019
AKCE:	Interiérové vybavení PdF MU v budově Poříčí 9 Dodávka lavicového systému v učebně č. 50	ÚČEL:	DVD
OBSAH:	DETAIL SEZENÍ	MĚŘÍTKO:	Č.VÝKRESU:
		1:20	03