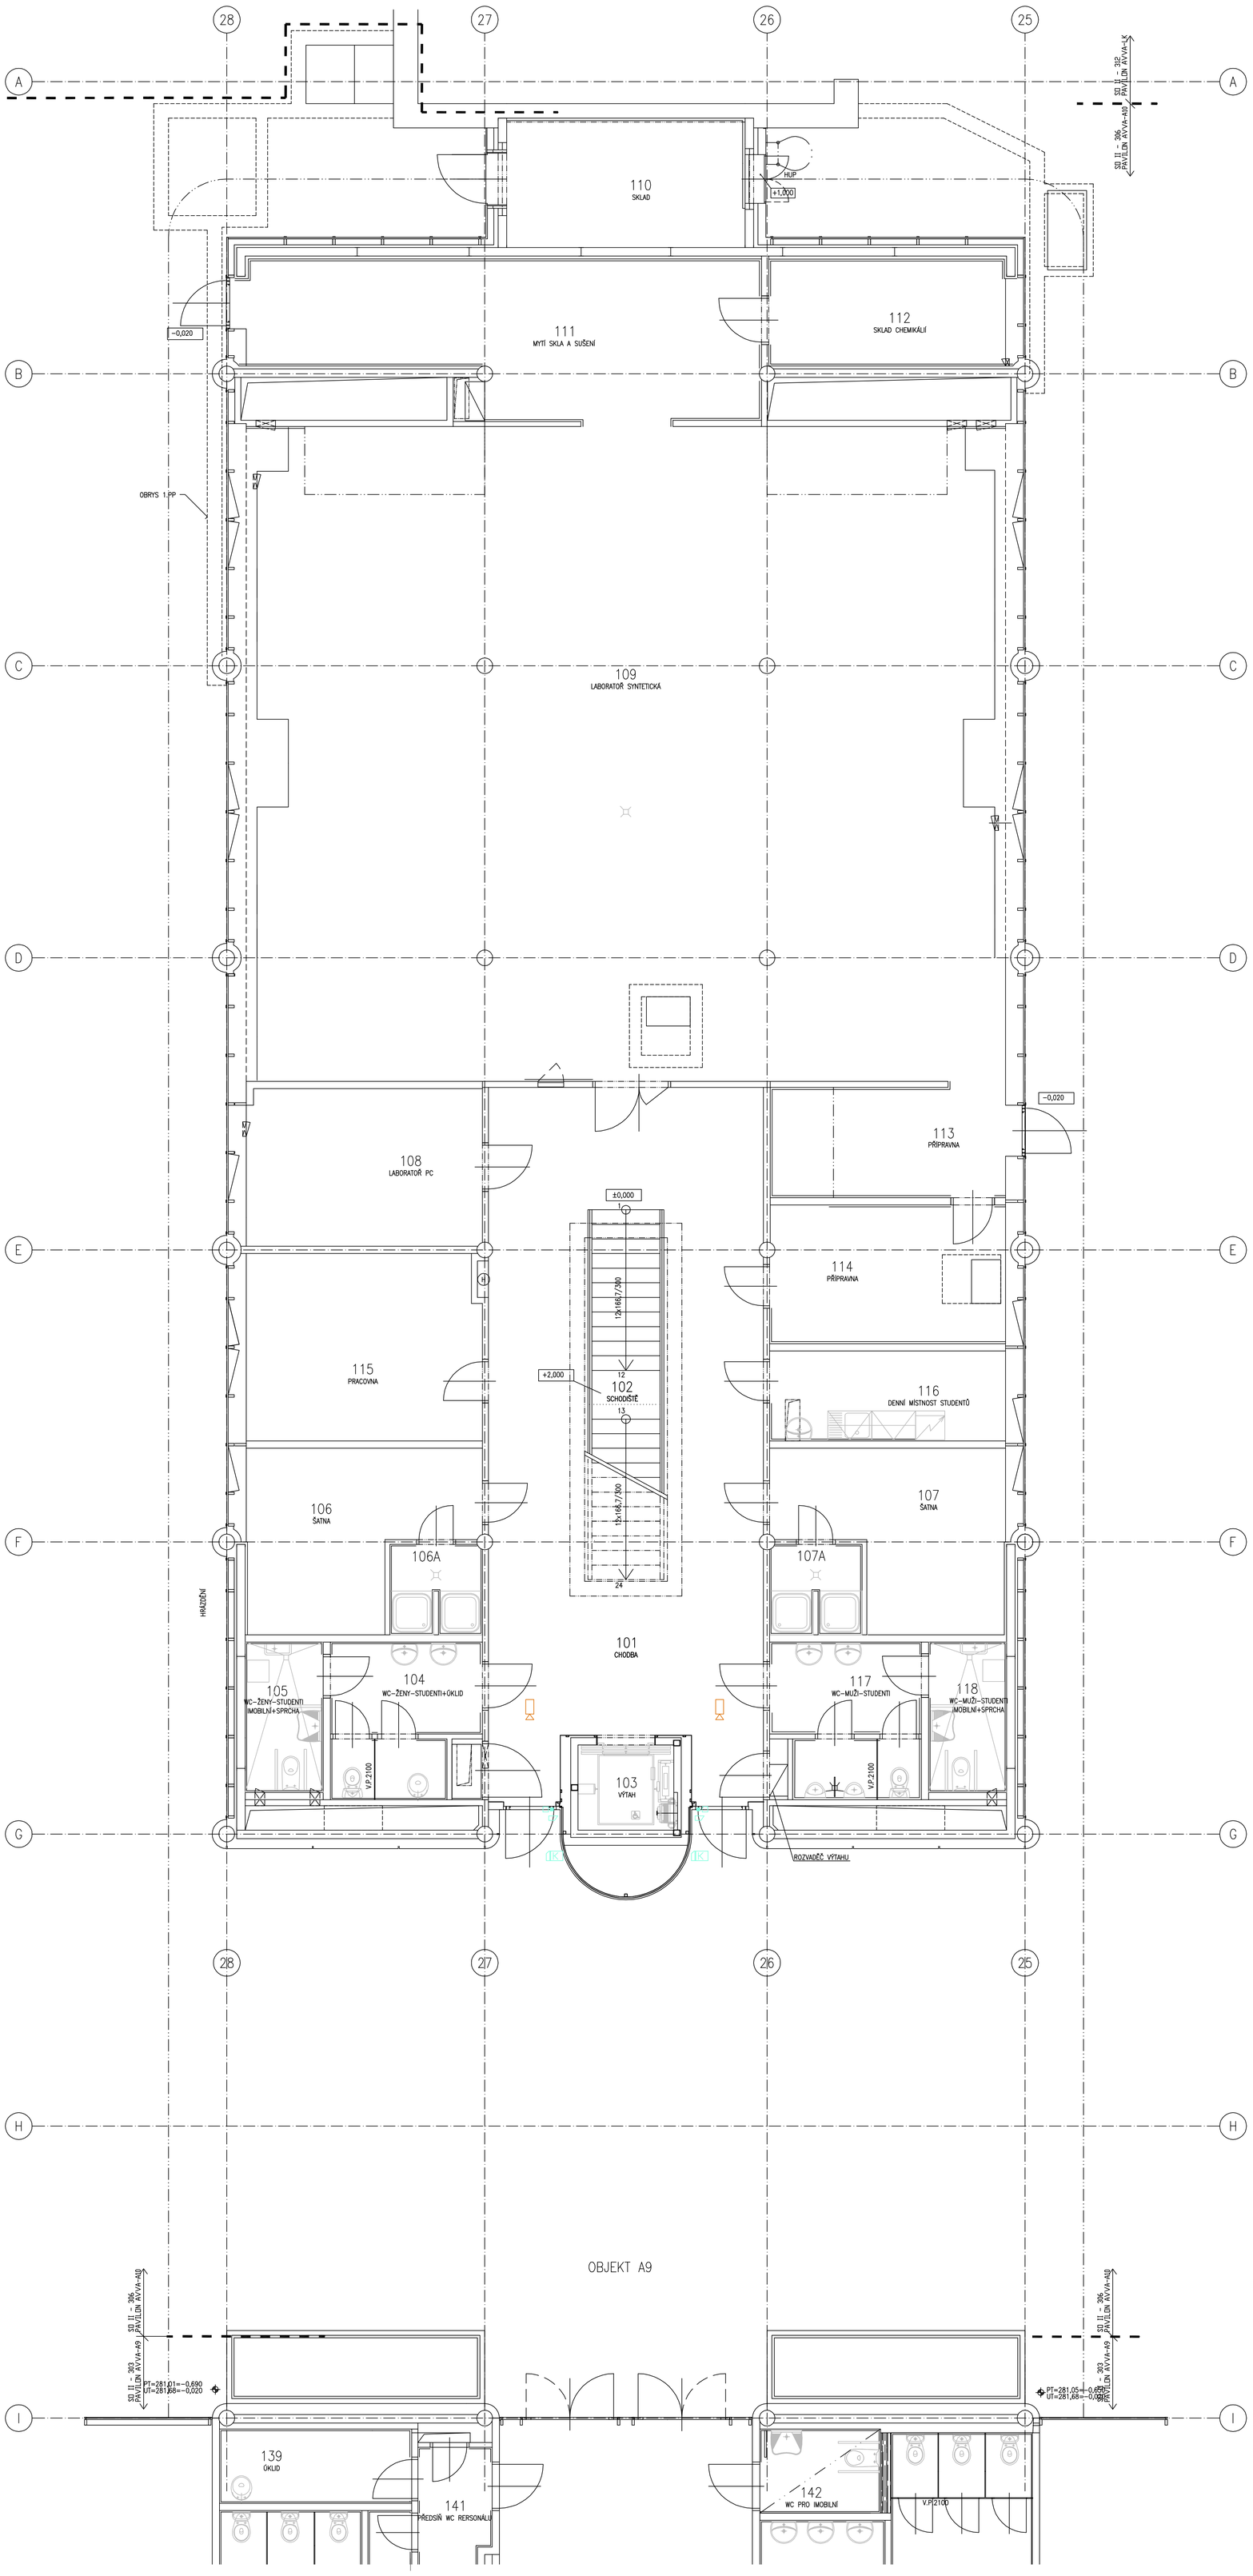

- KAMERA VNITŘNÍ IP
- KAMERA VNĚJŠÍ IP V KRYTU
- KAMERA PANORAMATICKÁ
- KARTOVÝ SYSTÉM ČTEČKA
- ODCHODOVÉ TLAČÍTKO
- MAGNETICKÝ SNÍMAČ
- ELEKTROMAGNETICKÝ ZÁMEK
- TAMPEROVÁ KRABICE

LEGENDA MÍSTNOSTÍ

Č.M.	ÚČEL MÍSTNOSTI	PLOCHA m²	PODLAHA KÓD	PODLAHA POPIS	POVRCH. ÚPRAVA	POZNÁMKA	PODHLED KÓD	PODHLED POPIS
101	CHODBA							
102	SCHODIŠTĚ							
103	VÝTAH							
104	WC – ŽENY – STUDENTKY+ ÚKLID							
105	WC – ŽENY – STUDENTI – IMOBILNÍ + SPRCHA							
106	ŠATNA ŽENY – STUDENTKY	14,72	L8	LINOLEUM	–	SOKL LINOL. V=100	P2	RASTROVÝ S.V. 3000
106A	SPRCHY ŽENY – STUDENTKY	1,82		KERAMICKÁ DLAŽBA	KER. OBKL. V=2400	–	P2	RASTROVÝ S.V. 2400
107	ŠATNA MUŽI – STUDENTI		L8	LINOLEUM	–	SOKL LINOL. V=100	P2	RASTROVÝ S.V. 3000
107A	SPRCHY MUŽI – STUDENTI							
108	LABORATOŘ PC	15,58	L8	LINOLEUM	–	SOKL LINOL. V=100	P2	RASTROVÝ S.V. 3000
109	LABORATOŘ SYNTETICKÁ							
110	SKLAD							
111	MYTÍ SKLA A SUŠENÍ						P2	RASTROVÝ S.V. 3000
112	SKLAD CHEMIKÁLIÍ						P2	RASTROVÝ S.V. 3000
113	PŘÍPRAVNA						P2	RASTROVÝ S.V. 3000
114	PŘÍPRAVNA						P2	RASTROVÝ S.V. 3000
115	PRACOVNA	18,80	L8	LINOLEUM	–	SOKL LINOL. V=100	P2	RASTROVÝ S.V. 3000
116	DENNÍ MÍSTNOST STUDENTŮ						P2	RASTROVÝ S.V. 3000
117	WC – MUŽI – STUDENTI							
118	WC – MUŽI – STUDENTI – IMOBILNÍ + SPRCHA							
119	ŠATNA MUŽI + SPRCHY	23,66	K09	KERAMICKÁ DLAŽBA	KER. OBKL. V=2100	–	P2	RASTROVÝ S.V. 3000
121	NEOBSAZENO	0,00	–	–	–	–	–	–
122		8,96	K09	KERAMICKÁ DLAŽBA	KER. OBKL. V=2100	–	P2	RASTROVÝ S.V. 2400
123		4,88	K09	KERAMICKÁ DLAŽBA	KER. OBKL. V=2100	–	P2	RASTROVÝ S.V. 2400

DSPS	30.05.2007	BC. PAVEL HAVLÍČEK	DOKUMENTACE SKUTEČNÉHO PROVEDENÍ STAVBY
REVIZE	DATUM	JMÉNO, PODPIS	POPIS REVIZE

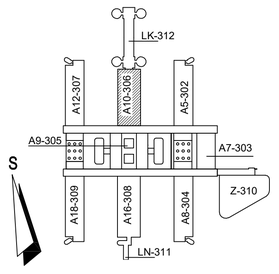

±0,000=281,70 (PODLAHA 1.NP PAVILONŮ)

HLAVNÍ INŽENÝR PROJEKTU	
ODPOVĚDNÝ PROJEKTANT	Roman Sedlák
VYPRACOVAL	Ing. Petr Ešler
KONTROLA	Roman Sedlák
INVESTOR	MASARYKOVA UNIVERZITA
MÍSTO STAVBY	UKB - Kamenice 5, Brno - Bohunice
NÁZEV AKCE:	UKB – rekonstrukce kamerového systému a zabezpečení vstupů
OBJEKT:	Pavilon A10
ČÁST:	Slaboproudá zařízení
NÁZEV VÝKRESU:	PŮDORYS 1.NP - EZS, EKV, CCTV

SYNERGA

ZAK.Č.AKCE:	64-0-6110
STUPEŇ PD:	DVZ
DATUM:	09/2018
FORMÁT:	16 x A4
KOPIE:	
SOUBOR:	
MĚŘÍTKO:	1:50
ČÍSLO PŘÍLOHY:	001