
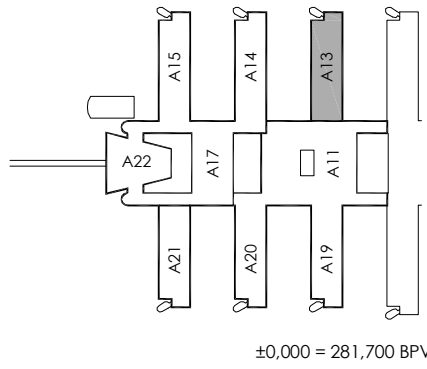


LEGENDA MÍSTNOSTÍ		
Č.M.	ÚČEL MÍSTNOSTI	PLOCHA m²
101	CHODBA	57,88
102	SCHODIŠTĚ	11,11
103	VÝTAH	3,06
104a	WC-MUŽI-ZAMĚSTNANCI PŘEDSÍRKA	4,83
104b	WC-MUŽI-PISOÁR	1,98
104c	WC-MUŽI-ZAMĚSTNANCI	1,15
105	WC-MUŽI-MOBILNÍ - ZAMĚSTNANCI + SPRCHA	5,00
106	ČAJOVÁ KUCHYŇKA	7,63
107	(L1 FAR) CENTR. LABORATOR FYZIOLOGIE ROSTLIN	47,13
108	(P5 LOS) PRAC. ZAMĚSTNANCI	15,75
109	ŠATNA	9,53
110	VENKOVNÍ SCHODIŠTĚ	-
111	(L2 FAR) LAB. KULTIVACE ROSTLIN I.	15,11
112	(L3 FAR) LAB. KULTIVACE ROSTLIN II.	16,13
113	CHODBA	22,06
114	(O4 FAR, LOS, GEN) SKLAD PŘÍSTROJŮ	10,95
115	(L4 FAR) LABORATOR FOTOSYNTÉZY	24,65
116	(P1 FAR) PRACOVNA DSP STUDENTŮ	19,92
117	(O3 FAR) SKLAD SKLA A CHEMIKÁLIÍ	7,70
118	(P2 FAR) PRACOVNA I.	15,97
119	(P3 FAR) PRACOVNA II.	15,93
121	(P4 FAR) PRACOVNA III.	15,50
122a	WC-ZENY-ZAMĚSTNANCI PŘEDSÍRKA	4,83
122b	WC-ZENY-ZAMĚSTNANCI	1,13
122c	ÚKLID	1,57
123	WC-ZENY-MOBILNÍ - ZAMĚSTNANCI + SPRCHA	5,00

-  KAMERA VNITŘNÍ IP
-  KAMERA VNĚJŠÍ IP V KRYTU
-  KAMERA PANORAMATICKÁ
-  KARTOVÝ SYSTÉM ČTEČKA
-  ODCHODOVÉ TLAČÍTKO
-  MAGNETICKÝ SNÍMAČ
-  ELEKTROMAGNETICKÝ ZÁMEK
-  TAMPEROVÁ KRABICE
-  ELEKTRICKÝ ZÁMEK REVERZNÍ

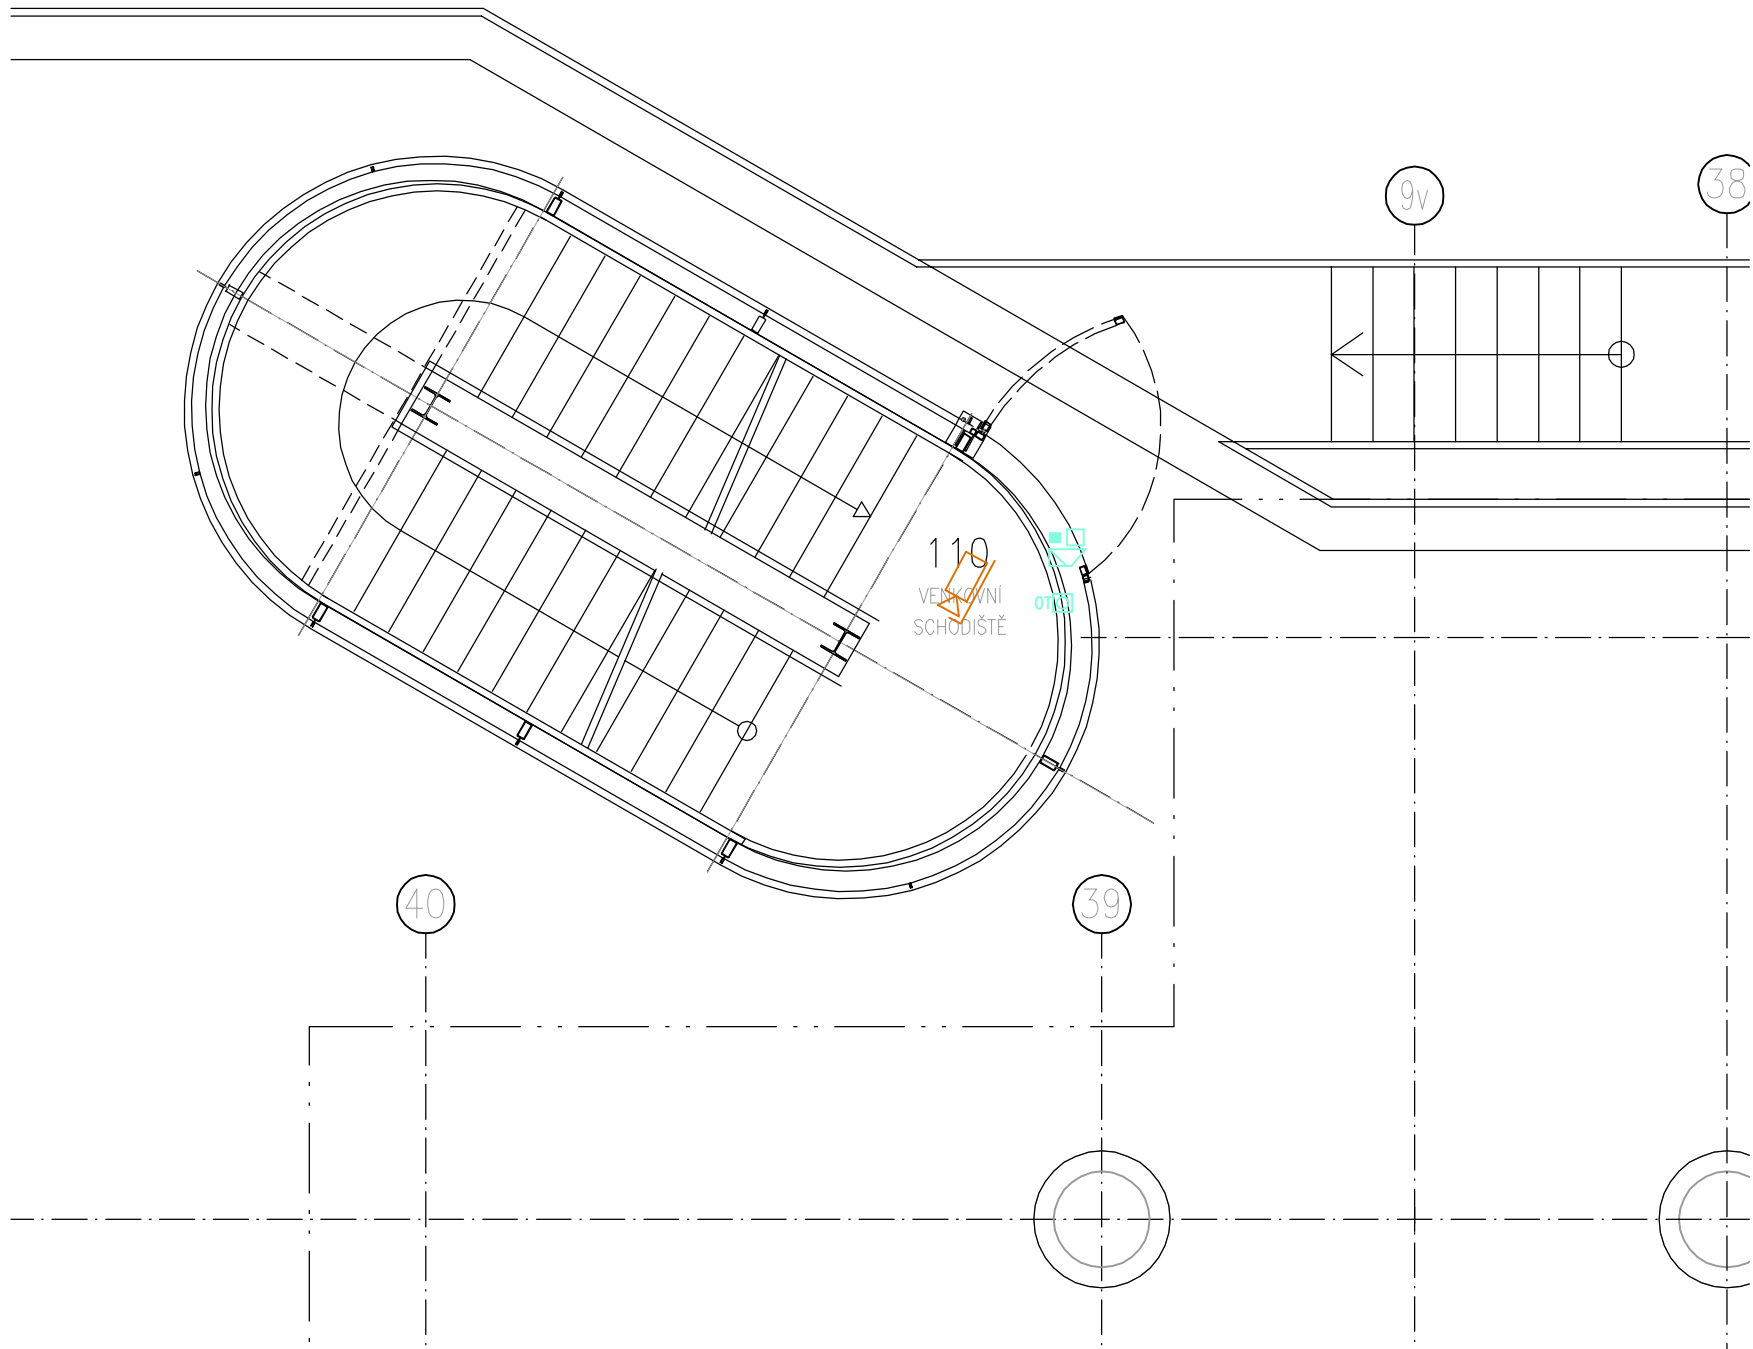

HLAVNÍ INŽENÝR PROJEKTU		Roman Sedlák	
ODPOVĚDNÝ PROJEKTANT		Ing. Petr Ešler	
VYPRACOVAL		Roman Sedlák	
KONTROLA		MASARYKOVA UNIVERZITA	
INVESTOR		UKB - Kamenice 5, Brno - Bohunice	
MÍSTO STAVBY			
NÁZEV AKCE:		ZAK.Č. AKCE:	64-0-6110
UKB – rekonstrukce kamerového systému a zabezpečení vstupů		STUPEŇ PD:	DVZ
		DATUM:	09/2018
		FORMÁT:	10 x A4
OBJEKT:		KOPIE:	
Pavilon A13			
ČÁST: Slaboproudá zařízení		SOUBOR:	
NÁZEV VÝKRESU:		MĚŘITKO:	1:50
PŮDORYS 1.NP - EZS, EKV, CCTV		ČÍSLO PŘÍLOHY:	002