













LEGENDA MÍSTNOSTÍ		
Č.M.	ÚČEL MÍSTNOSTI	PLOCHA m <sup>2</sup>
302	SCHODIŠTĚ	12,30
402	SCHODIŠTĚ	2,46
410	VENKOVNÍ SCHODIŠTĚ	-

- **KAMERA VNITŘNÍ IP**
- **KAMERA VNĚJŠÍ IP V KRYTU**
- **KAMERA PANORAMATICKÁ**
- **KARTOVÝ SYSTÉM ČTEČKA**
- **ODCHODOVÉ TLAČÍTKO**
- **MAGNETICKÝ SNÍMAČ**
- **ELEKTROMAGNETICKÝ ZÁMEK**
- **TAMPEROVÁ KRABICE**
- **ELEKTRICKÝ ZÁMEK REVERZNÍ**

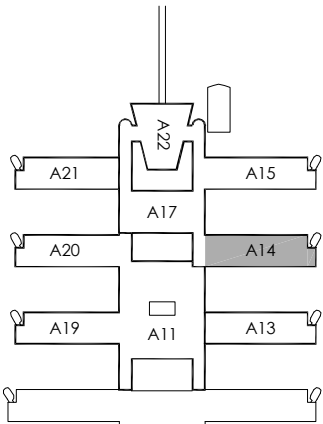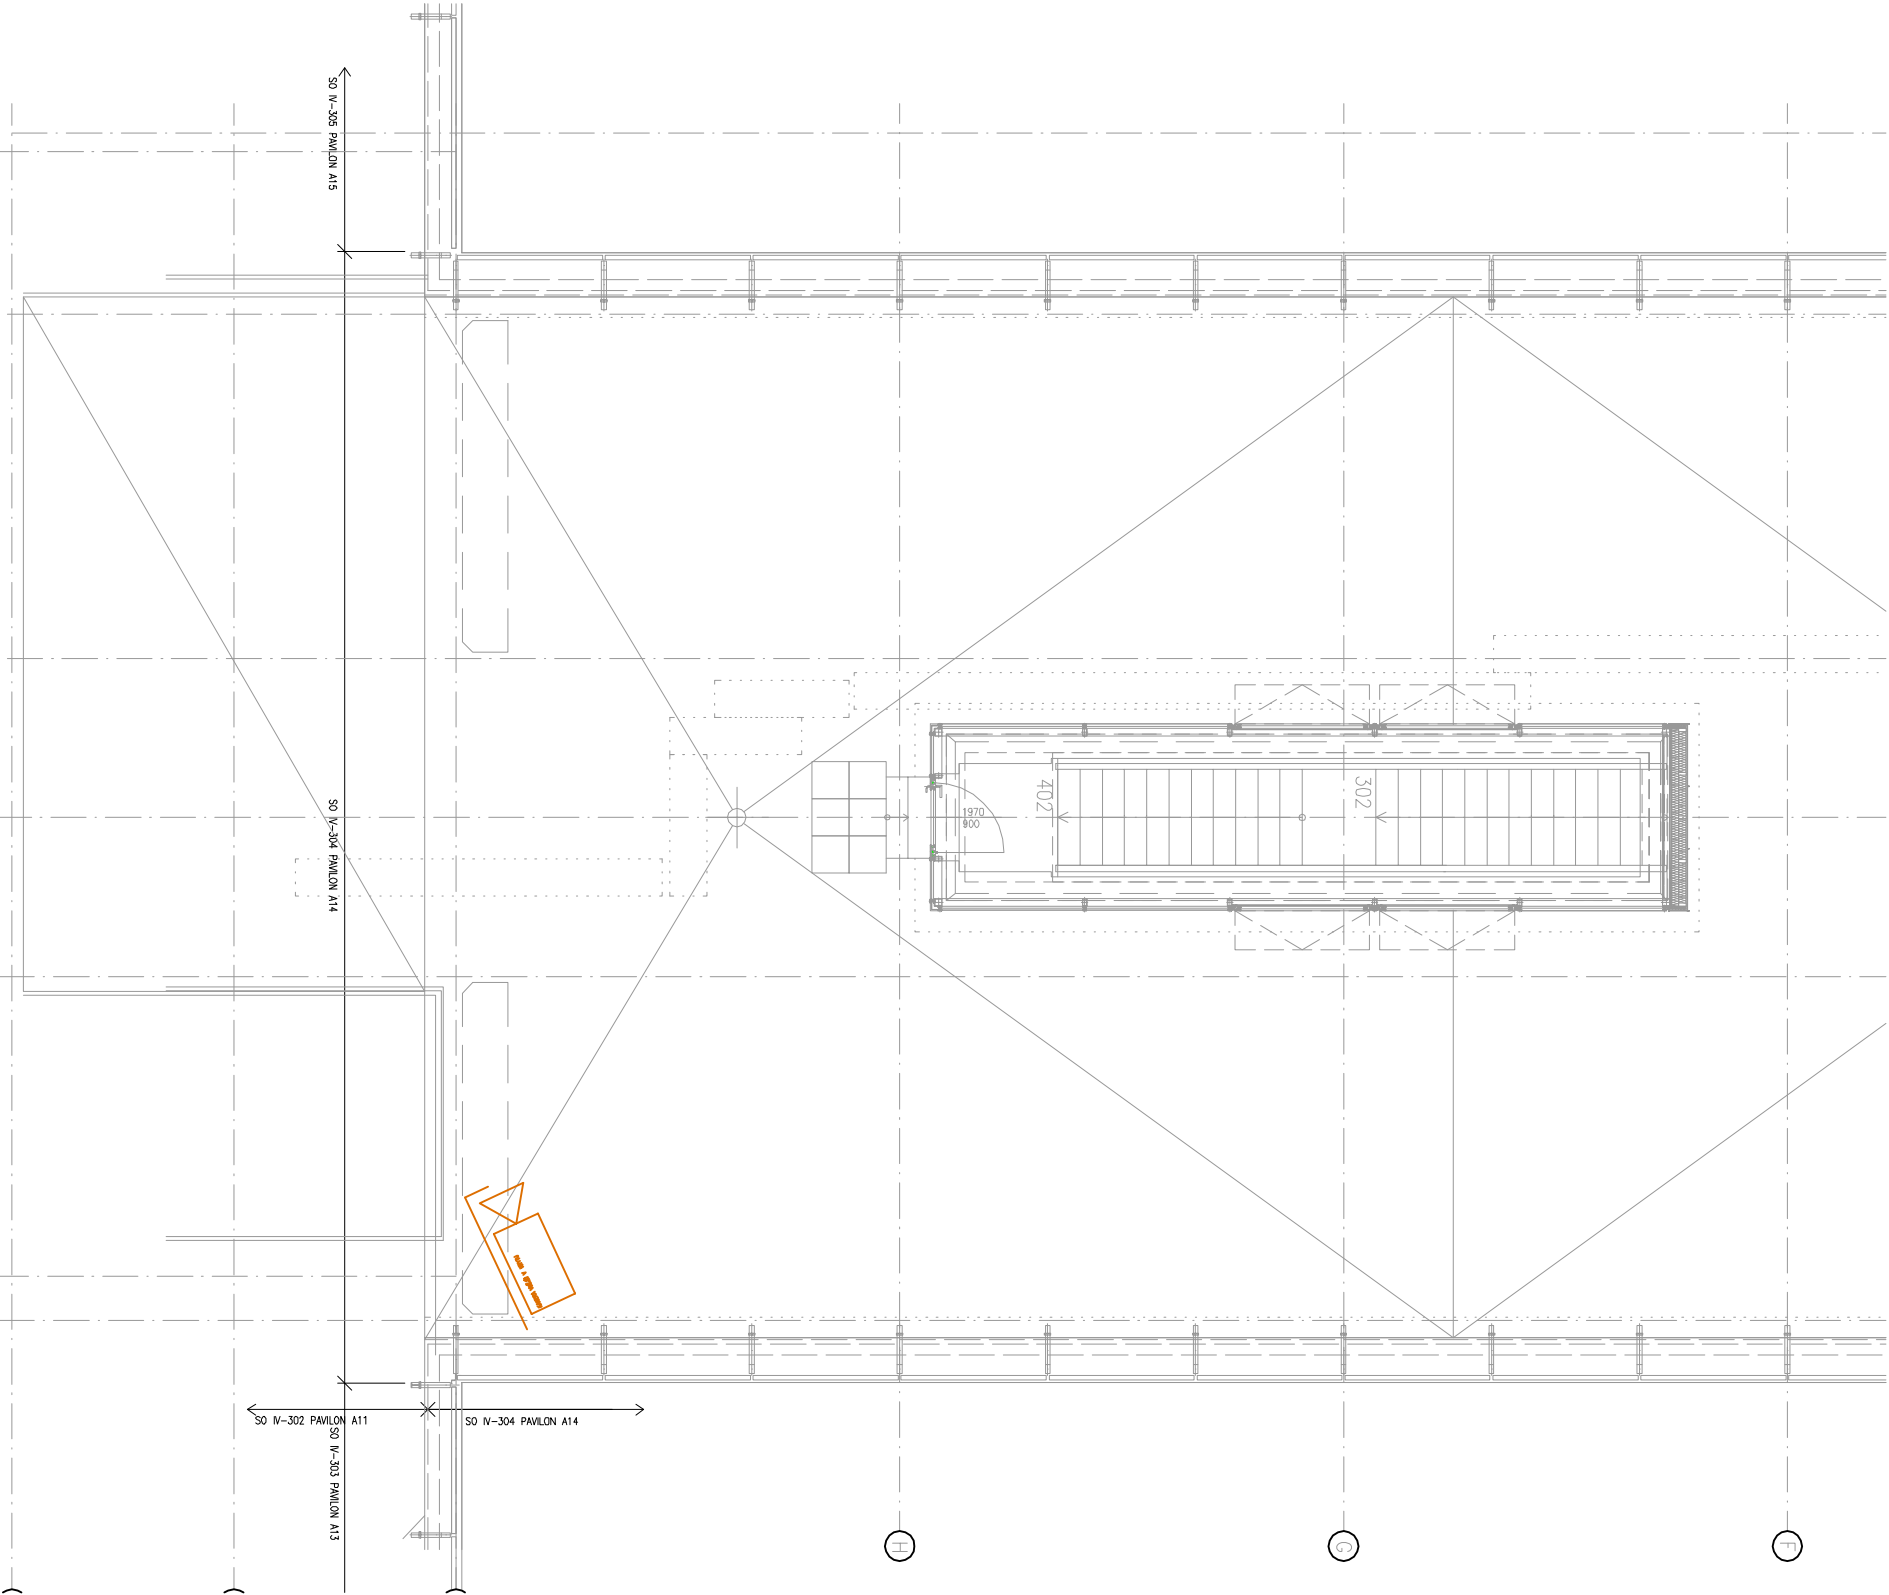

±0,000 = 281,700 BPV

HLAVNÍ INŽENÝR PROJEKTU					
ODPOVĚDNÝ PROJEKTANT	Roman Sedlák				
VYPRACOVAL	Ing. Petr Ešler				
KONTROLA	Roman Sedlák				
INVESTOR	MASARYKOVA UNIVERZITA				
MÍSTO STAVBY	UKB - Kamenice 5, Brno - Bohunice				
NÁZEV AKCE:					
UKB – rekonstrukce kamerového systému a zabezpečení vstupu				ZAK.Č. AKCE:	64-0-6110
				STUPEŇ PD:	DVZ
				DATUM:	09/2018
		FORMÁT:	2 x A4		
OBJEKT:		KOPIE:			
Pavilion A14					
ČÁST: Slaboproudá zařízení		SOUBOR:			
NÁZEV VÝKRESU:		MĚŘÍTKO:	ČÍSLO PŘÍLOHY:		
PŮDORYS STŘECHY - EZS, EKV, CCTV		1:50	005		