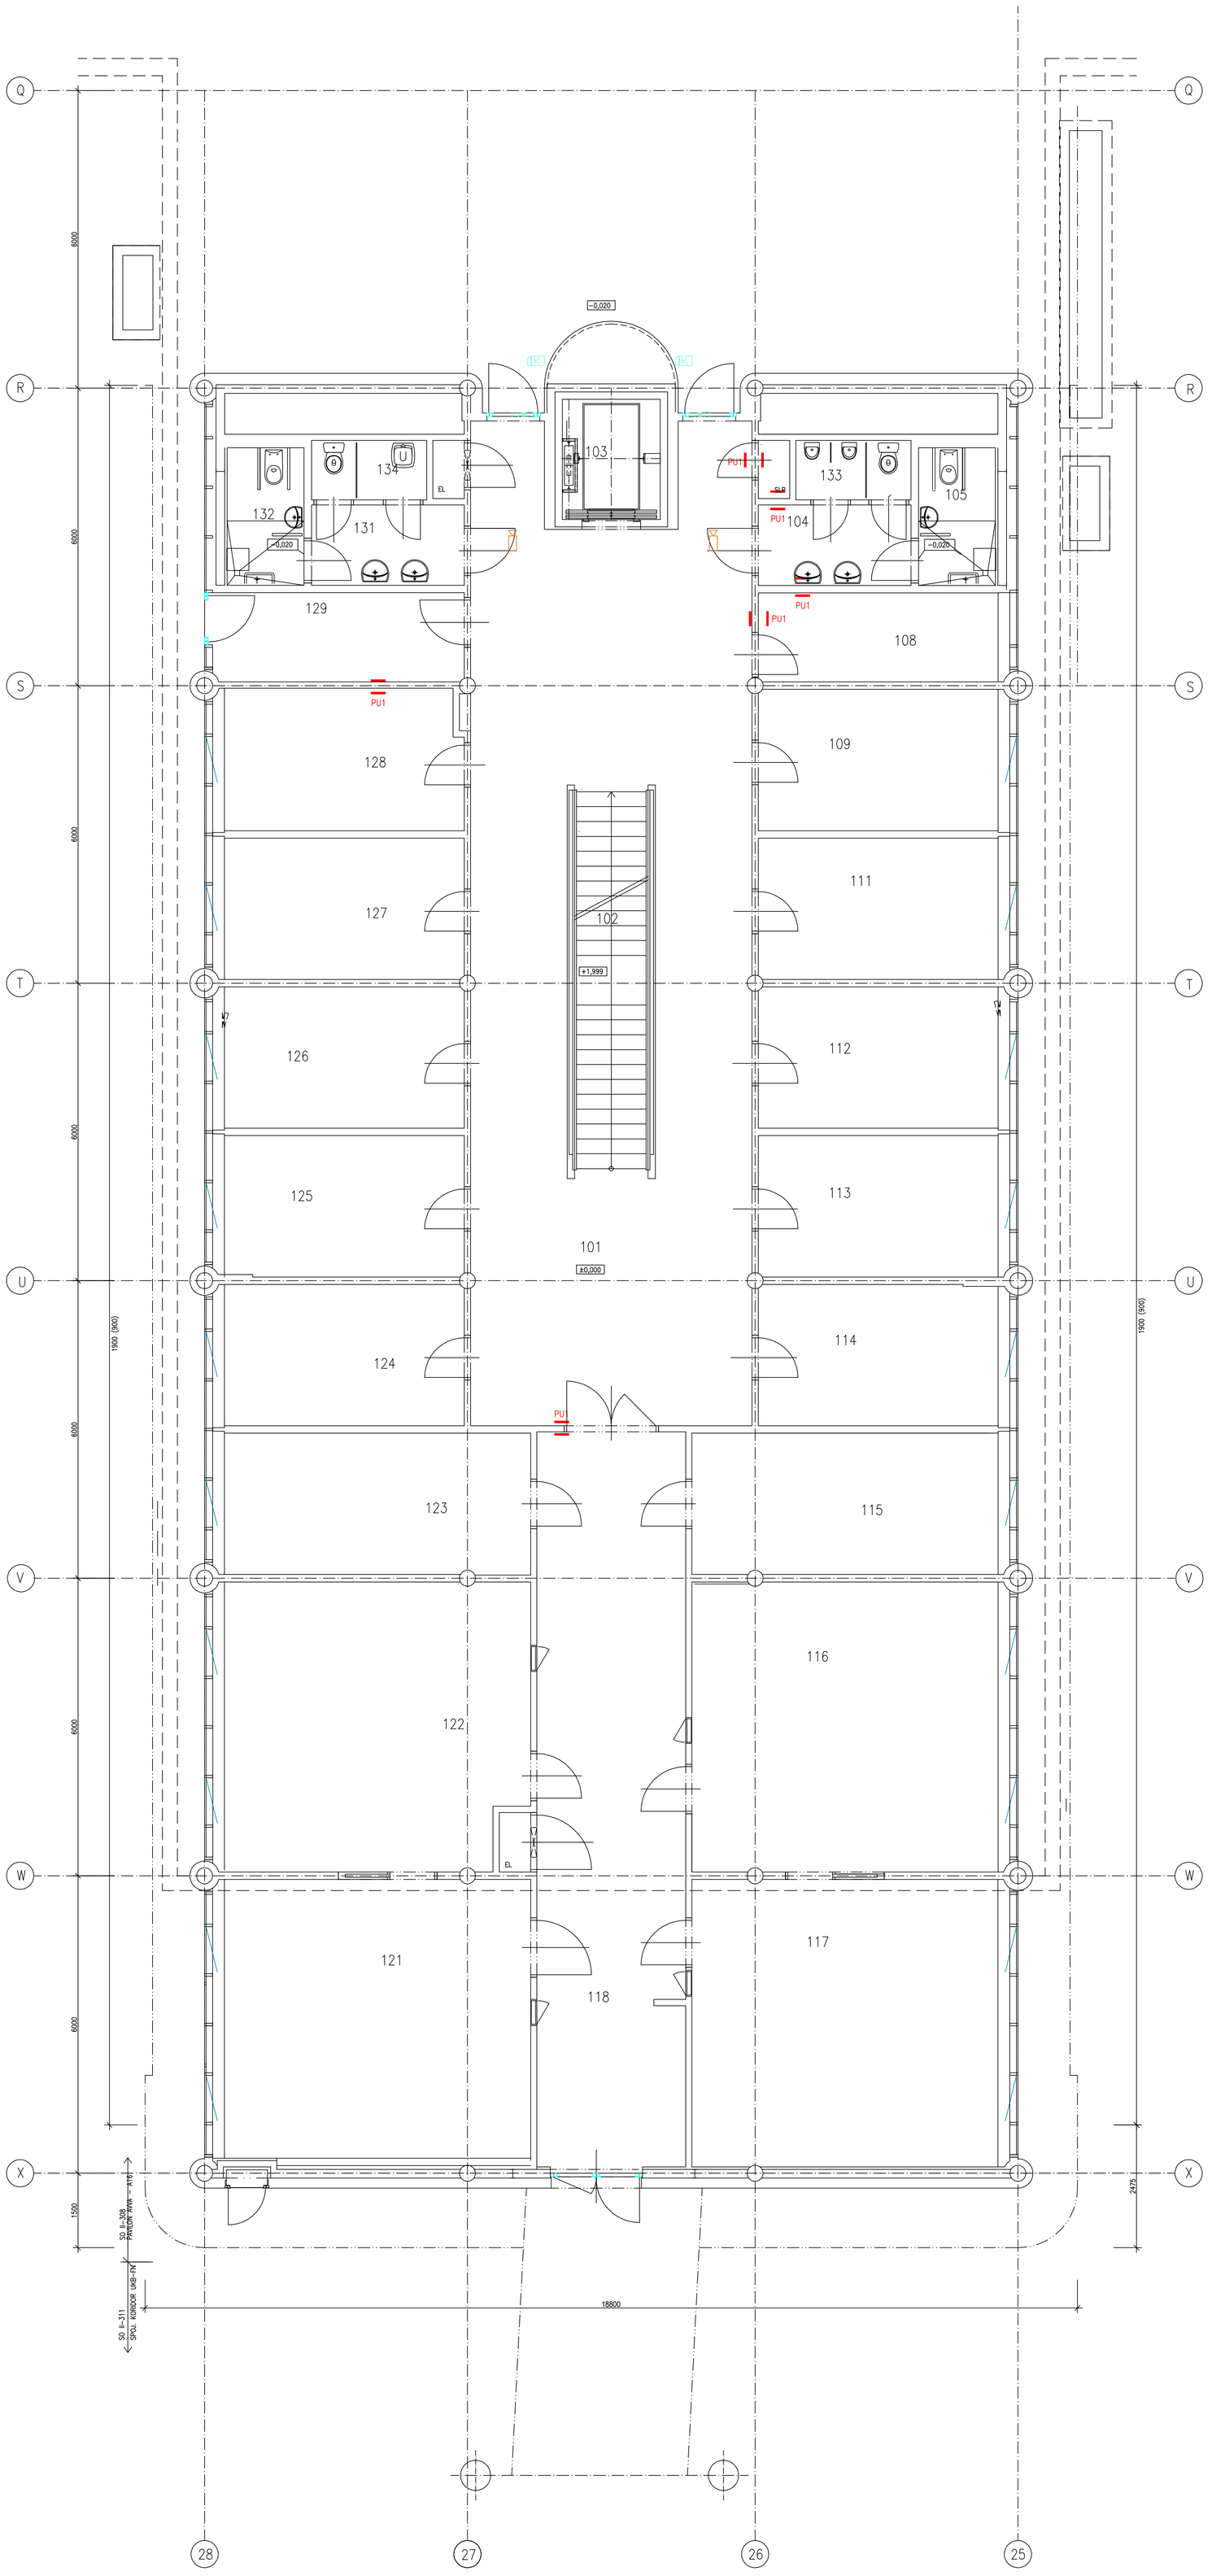

KAMERA VNITŘNÍ IP
KAMERA VNĚJŠÍ IP V KRYTU
KAMERA PANORAMATICKÁ
KARTOVÝ SYSTÉM ČTEČKA
ODCHODOVÉ TLAČÍTKO
MAGNETICKÝ SNÍMAČ
ELEKTROMAGNETICKÝ ZÁMEK
TAMPEROVÁ KRABICE
ELEKTRICKÝ ZÁMEK REVERZNÍ

PU1

LEGENDA MÍSTNOSTÍ

Č.M.	ÚČEL MÍSTNOSTI	PLOCHA m²	PODLAHA KÓD	PODLAHA POPIS	POVRCH. ÚPRAVA	POZNÁMKA	PODHLED KÓD	PODHLED POPIS
101	CHODBA	96,72		LINOLEUM	–	SOKL LINOL. V=100	P1	AKUSTICKÝ S.V.2800 SDK S.V. 3100
102	SCHODIŠTĚ	12,16		LINOLEUM	–	–	–	–
103	VÝTAH	4,78		–	–	–	–	–
104	PŘEDSÍŇ WC MUŽI – ZAMĚSTNANCI	5,03		KERAMICKÁ DLAŽBA	KER. OBKL. V=2400	–	P2	RASTROVÝ S.V. 2400
105	WC MUŽI – ZAMĚSTNANCI – IMOBILNÍ + SPRCHA	4,37		KERAMICKÁ DLAŽBA	KER. OBKL. V=2400	–	P2	RASTROVÝ S.V. 2400
106	NEOBSAZENO	0,00		–	–	–	–	–
107	NEOBSAZENO	0,00		–	–	–	–	–
108	SKLAD	8,65		LINOLEUM	KER. OBKL. V=2000	SOKL LINOL. V=100	P2	RASTROVÝ S.V. 3000
109	PRACOVNA	13,90		LINOLEUM	–	SOKL LINOL. V=100	P2	RASTROVÝ S.V. 3000
111	PRACOVNA	13,90		LINOLEUM	–	SOKL LINOL. V=100	P2	RASTROVÝ S.V. 3000
112	PRACOVNA	13,90		LINOLEUM	–	SOKL LINOL. V=100	P2	RASTROVÝ S.V. 3000
113	PRACOVNA	13,90		LINOLEUM	–	SOKL LINOL. V=100	P2	RASTROVÝ S.V. 3000
114	PRACOVNA	13,90		LINOLEUM	–	SOKL LINOL. V=100	P2	RASTROVÝ S.V. 3000
115	LABORATOŘ	17,54		CHEM. ODOL. STĚRKA	KER. OBKL. V=2000	PODLAHOVÝ FABION	P2	RASTROVÝ S.V. 3000
116	LABORATOŘ	36,01		CHEM. ODOL. STĚRKA	KER. OBKL. V=2000	PODLAHOVÝ FABION	P2	RASTROVÝ S.V. 3000
117	LABORATOŘ	35,80		CHEM. ODOL. STĚRKA	KER. OBKL. V=2000	PODLAHOVÝ FABION	P2	RASTROVÝ S.V. 3000
118	CHODBA	44,49		LINOLEUM	KER. OBKL. V=600	SOKL LINOL. V=100	P1	AKUSTICKÝ S.V.3000
119	NEOBSAZENO	0,00		–	–	–	–	–
120	NEOBSAZENO	0,00		–	–	–	–	–
121	LABORATOŘ	34,61		CHEM. ODOL. STĚRKA	KER. OBKL. V=2000	PODLAHOVÝ FABION	P2	RASTROVÝ S.V. 3000
122	LABORATOŘ	35,26		CHEM. ODOL. STĚRKA	KER. OBKL. V=2000	PODLAHOVÝ FABION	P2	RASTROVÝ S.V. 3000
123	PRACOVNA	17,81		LINOLEUM	–	SOKL LINOL. V=100	P2	RASTROVÝ S.V. 3000
124	PRACOVNA	13,90		LINOLEUM	–	SOKL LINOL. V=100	P2	RASTROVÝ S.V. 3000
125	PRACOVNA	13,90		LINOLEUM	–	SOKL LINOL. V=100	P2	RASTROVÝ S.V. 3000
126	PRACOVNA	13,90		LINOLEUM	–	SOKL LINOL. V=100	P2	RASTROVÝ S.V. 3000
127	PRACOVNA	13,90		LINOLEUM	–	SOKL LINOL. V=100	P2	RASTROVÝ S.V. 3000
128	PRACOVNA	13,75		LINOLEUM	–	SOKL LINOL. V=100	P2	RASTROVÝ S.V. 3000
129	ZÁSAHOVÁ MÍSTNOST	9,12		LINOLEUM	–	SOKL LINOL. V=100	P2	RASTROVÝ S.V. 3000
131	PŘEDSÍŇ WC ŽENY – ZAMĚSTNANCI + ÚKLID	5,05		KERAMICKÁ DLAŽBA	KER. OBKL. V=2400	–	P2	RASTROVÝ S.V. 2400
132	WC ŽENY – ZAMĚSTNANCI – IMOBILNÍ + SPRCHA	4,37		KERAMICKÁ DLAŽBA	KER. OBKL. V=2400	–	P2	RASTROVÝ S.V. 2400
133	WC MUŽI – ZAMĚSTNANCI	2,80		KERAMICKÁ DLAŽBA	KER. OBKL. V=2400	–	P2	RASTROVÝ S.V. 2400
134	WC ŽENY – ZAMĚSTNANCI + ÚKLID	2,80		KERAMICKÁ DLAŽBA	KER. OBKL. V=2400	–	P2	RASTROVÝ S.V. 2400

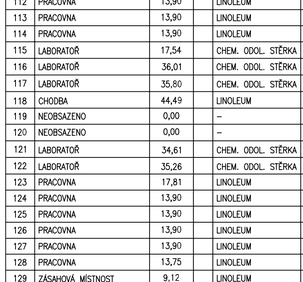

±0,000=281,70 (PODLAHA 1.NP PAVILONŮ)

HLAVNÍ INŽENÝR PROJEKTU	
ODPOVĚDNÝ PROJEKTANT	Roman Sedlák
VYPRACOVAL	Ing. Petr Ešler
KONTROLA	Roman Sedlák
INVESTOR	MASARYKOVA UNIVERZITA
MÍSTO STAVBY	UKB - Kamenice 5, Brno - Bohunice
NÁZEV AKCE: UKB – rekonstrukce kamerového systému a zabezpečení vstupů	ZAK.Č.AKCE: 64-0-6110
	STUPEŇ PD: DVZ
	DATUM: 09/2018
	FORMÁT: 16 x A4
OBJEKT: Pavilon A16	KOPIE:
ČÁST: Slaboproudá zařízení	SOUBOR:
NÁZEV VÝKRESU: PŮDORYS 1.NP - EZS, EKV, CCTV	MĚŘÍTKO: 1:50
	ČÍSLO PŘÍLOHY: 002

SYNERGA