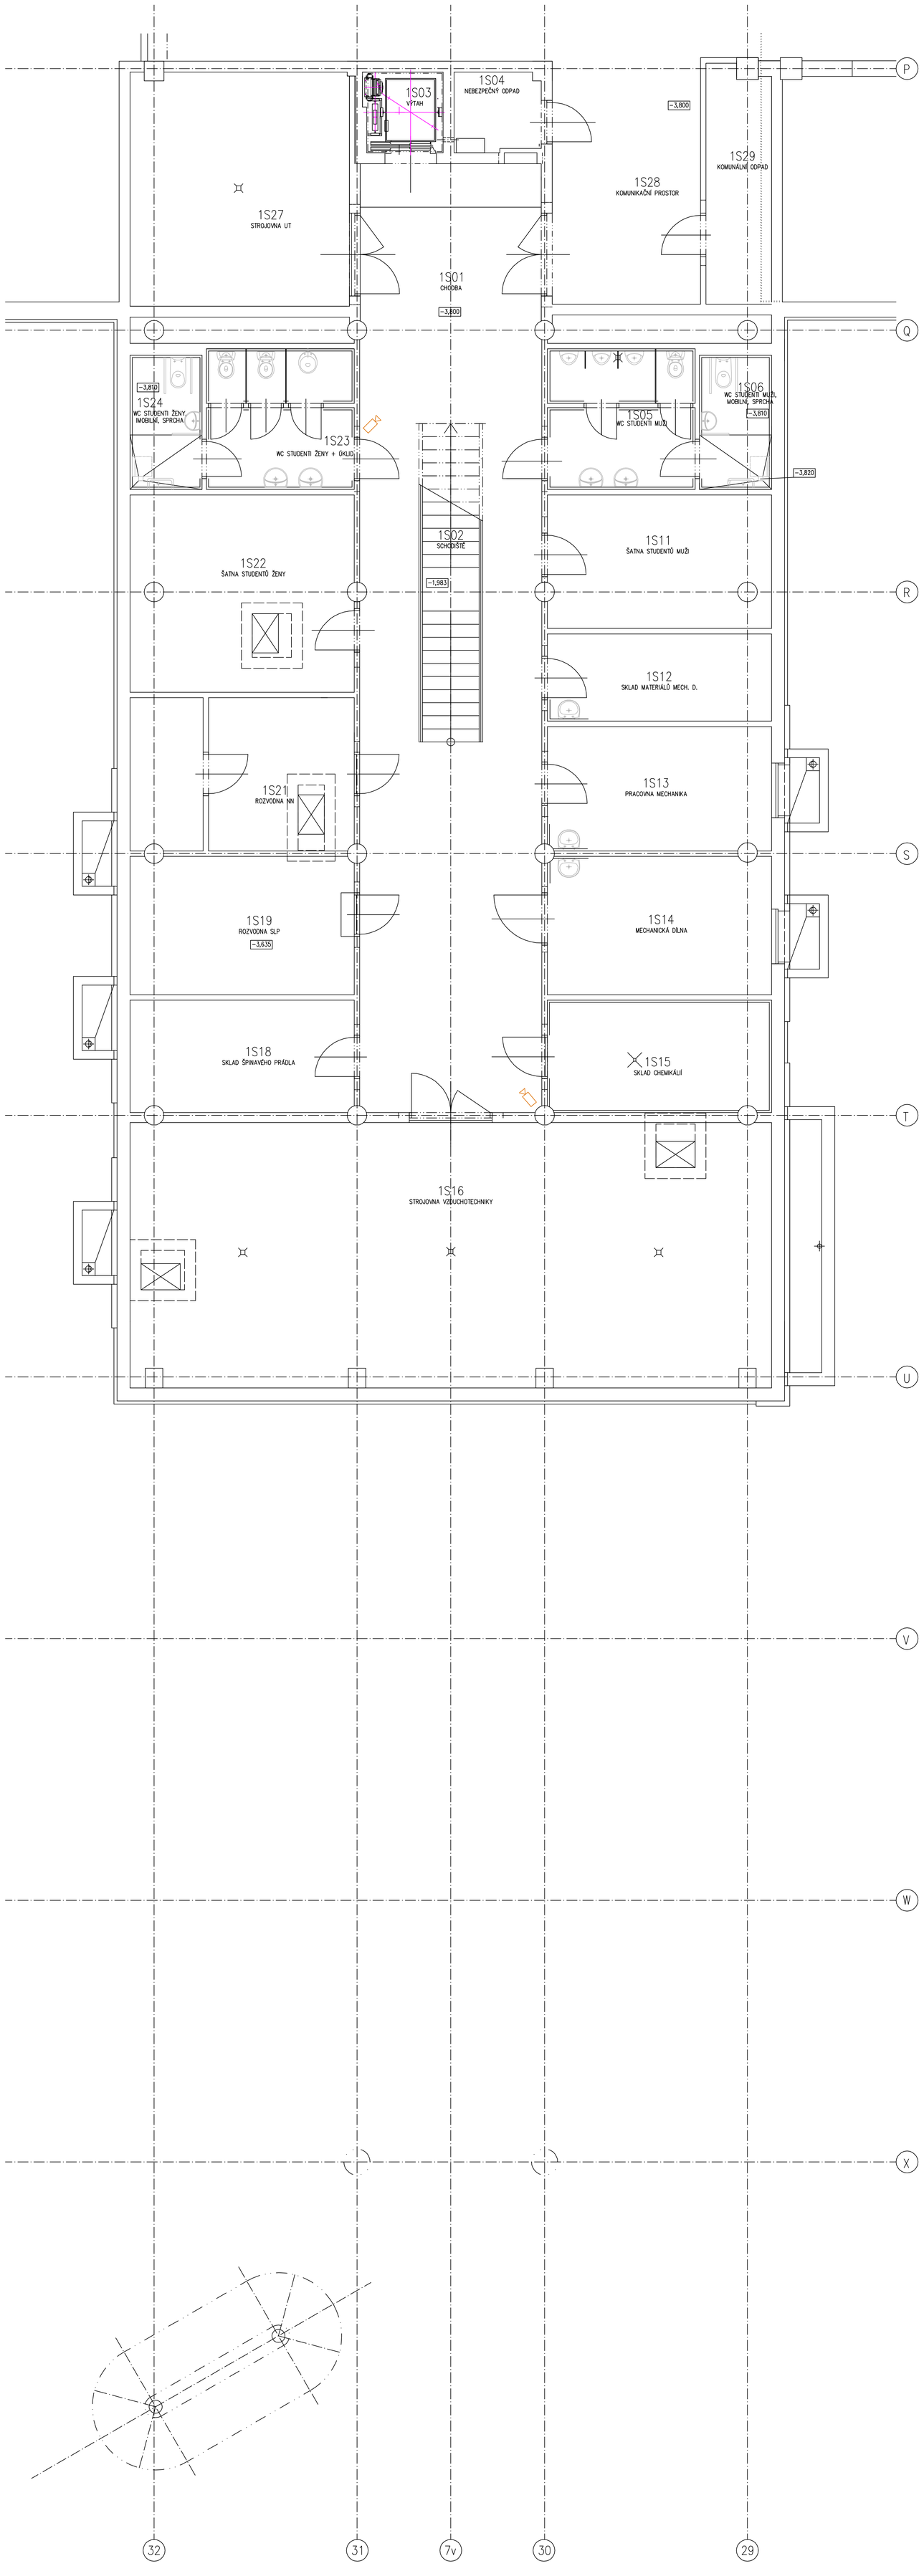

- KAMERA VNITŘNÍ IP
- KAMERA VNĚJŠÍ IP V. KRYTU
- KAMERA PANORAMATICKÁ
- KARTOVÝ SYSTÉM ČTEČKA
- ODCHODOVÉ TLAČÍTKO
- MAGNETICKÝ SNÍMAČ
- ELEKTROMAGNETICKÝ ZÁMEK
- TAMPEROVÁ KRABICE
- ELEKTRICKÝ ZÁMEK REVERZNÍ

LEGENDA MÍSTNOSTÍ

Č.M.	ÚČEL MÍSTNOSTI	PLOCHA m²	PODLAHA KÓD	PODLAHA POPIS	POVRCH. ÚPRAVA	POZNÁMKA	PODHLED KÓD	PODHLED POPIS
1S01	CHODBA	89,00	KD3	TERACOVÁ DLAŽBA	–	KER. SOKL V=100	P2	RASTROVÝ S.V. 2800
1S02	SCHODIŠTĚ	11,68	L2	LINOLEUM	–	–	–	–
1S03	VÝTAH	3,78	–	–	–	–	–	–
1S04	SKLAD ODPADU	3,99	N2	EPOXID. NÁTĚR	EPOXID.NÁTĚR V=1500	–	P2	RASTROVÝ S.V. 2800
1S05	WC STUDENTI MUŽI	10,80	KD1	KERAMICKÁ DLAŽBA	KER. OBKL. V=2100	–	P2	RASTROVÝ S.V. 2400
1S06	WC STUDENTI MUŽI+IMOBILNÍ + SPRCHA	4,88	KD1	KERAMICKÁ DLAŽBA	KER. OBKL. V=2100	–	P2	RASTROVÝ S.V. 2400
1S07	NEOBSAZENO	–	–	–	–	–	–	–
1S08	NEOBSAZENO	–	–	–	–	–	–	–
1S09	NEOBSAZENO	–	–	–	–	–	–	–
1S11	ŠATNA STUDENTŮ – MUŽI	15,50	L4	LINOLEUM	–	SOKL LINOL. V=100	P2	RASTROVÝ S.V. 2800
1S12	SKLAD MATERIÁLU MECH. D.	10,25	PP1	PRŮMYSLOVÁ PODL.	–	KER. SOKL V=100	P2	RASTROVÝ S.V. 2800
1S13	PRACOVNA MECHANIKA	14,42	PP1	PRŮMYSLOVÁ PODL.	KER. OBKL. V=1500	KER. SOKL V=100	P2	RASTROVÝ S.V. 2800
1S14	MECHANICKÁ DÍLNA	19,99	PP1	PRŮMYSLOVÁ PODL.	KER. OBKL. V=1500	KER. SOKL V=100	P2	RASTROVÝ S.V. 2800
1S15	SKLAD CHEMIKÁLIÍ	9,23	PP1	PRŮMYSLOVÁ PODL.	KER. OBKL. V=1500	KER. SOKL V=100	P2	RASTROVÝ S.V. 2800
1S16	STROJOVNA VZDUCHOTECHNIKY	90,77	PP1	PRŮMYSLOVÁ PODL.	–	–	–	–
1S17	NEOBSAZENO	–	–	–	–	–	–	–
1S18	SKLAD ŠPINAVÉHO PRÁDLA	13,07	L4	LINOLEUM	–	SOKL LINOL. V=100	P2	RASTROVÝ S.V. 2800
1S19	ROZVODNA SLP	16,14	L3	ZDVOJ.PODL. V=200	PROTIPRAŠNÝ NÁTĚR	SOKL LINOL. V=100	P2	RASTROVÝ S.V. 2600
1S21	ROZVODNA NN	17,94	PP1	PRŮMYSLOVÁ PODL.	–	KER. SOKL V=100	P2	RASTROVÝ S.V. 2800
1S22	ŠATNA STUDENTŮ – ŽENY	22,93	L4	LINOLEUM	–	SOKL LINOL. V=100	P2	RASTROVÝ S.V. 2800
1S23	WC STUDENTI ŽENY + ÚKLID	10,80	KD1	KERAMICKÁ DLAŽBA	KER. OBKL. V=2100	–	P2	RASTROVÝ S.V. 2400
1S24	WC STUDENTI ŽENY+IMOBILNÍ + SPRCHA	4,88	KD1	KERAMICKÁ DLAŽBA	KER. OBKL. V=2100	–	P2	RASTROVÝ S.V. 2400
1S25	NEOBSAZENO	–	–	–	–	–	–	–
1S26	NEOBSAZENO	–	–	–	–	–	–	–
1S27	STROJOVNA UT	26,47	PP1	PRŮMYSLOVÁ PODL.	–	KER. SOKL V=100	–	–
1S28	KOMUNIKAČNÍ PROSTOR	26,72	PP1	PRŮMYSLOVÁ PODL.	–	–	–	–

±0,000=281,70 (PODLAHA 1.NP PAVILONŮ)

HLAVNÍ INŽENÝR PROJEKTU	
ODPOVĚDNÝ PROJEKTANT	Roman Sedlák
VYPRACOVAL	Ing. Petr Ešler
KONTROLA	Roman Sedlák
INVESTOR	MASARYKOVA UNIVERZITA
MÍSTO STAVBY	UKB - Kamenice 5, Brno - Bohunice
NÁZEV AKCE: UKB – rekonstrukce kamerového systému a zabezpečení vstupů	ZAK.Č.AKCE: 64-0-6110
	STUPEŇ PD: DVZ
	DATUM: 09/2018
	FORMÁT: 16 x A4
OBJEKT: Pavilon A18	KOPIE:
ČÁST: Slaboproudá zařízení	SOUBOR:
NÁZEV VÝKRESU: PŮDORYS 1.PP - EZS, EKV, CCTV	MĚŘÍTKO: 1:50
	ČÍSLO PŘÍLOHY: 001

SYNERGA