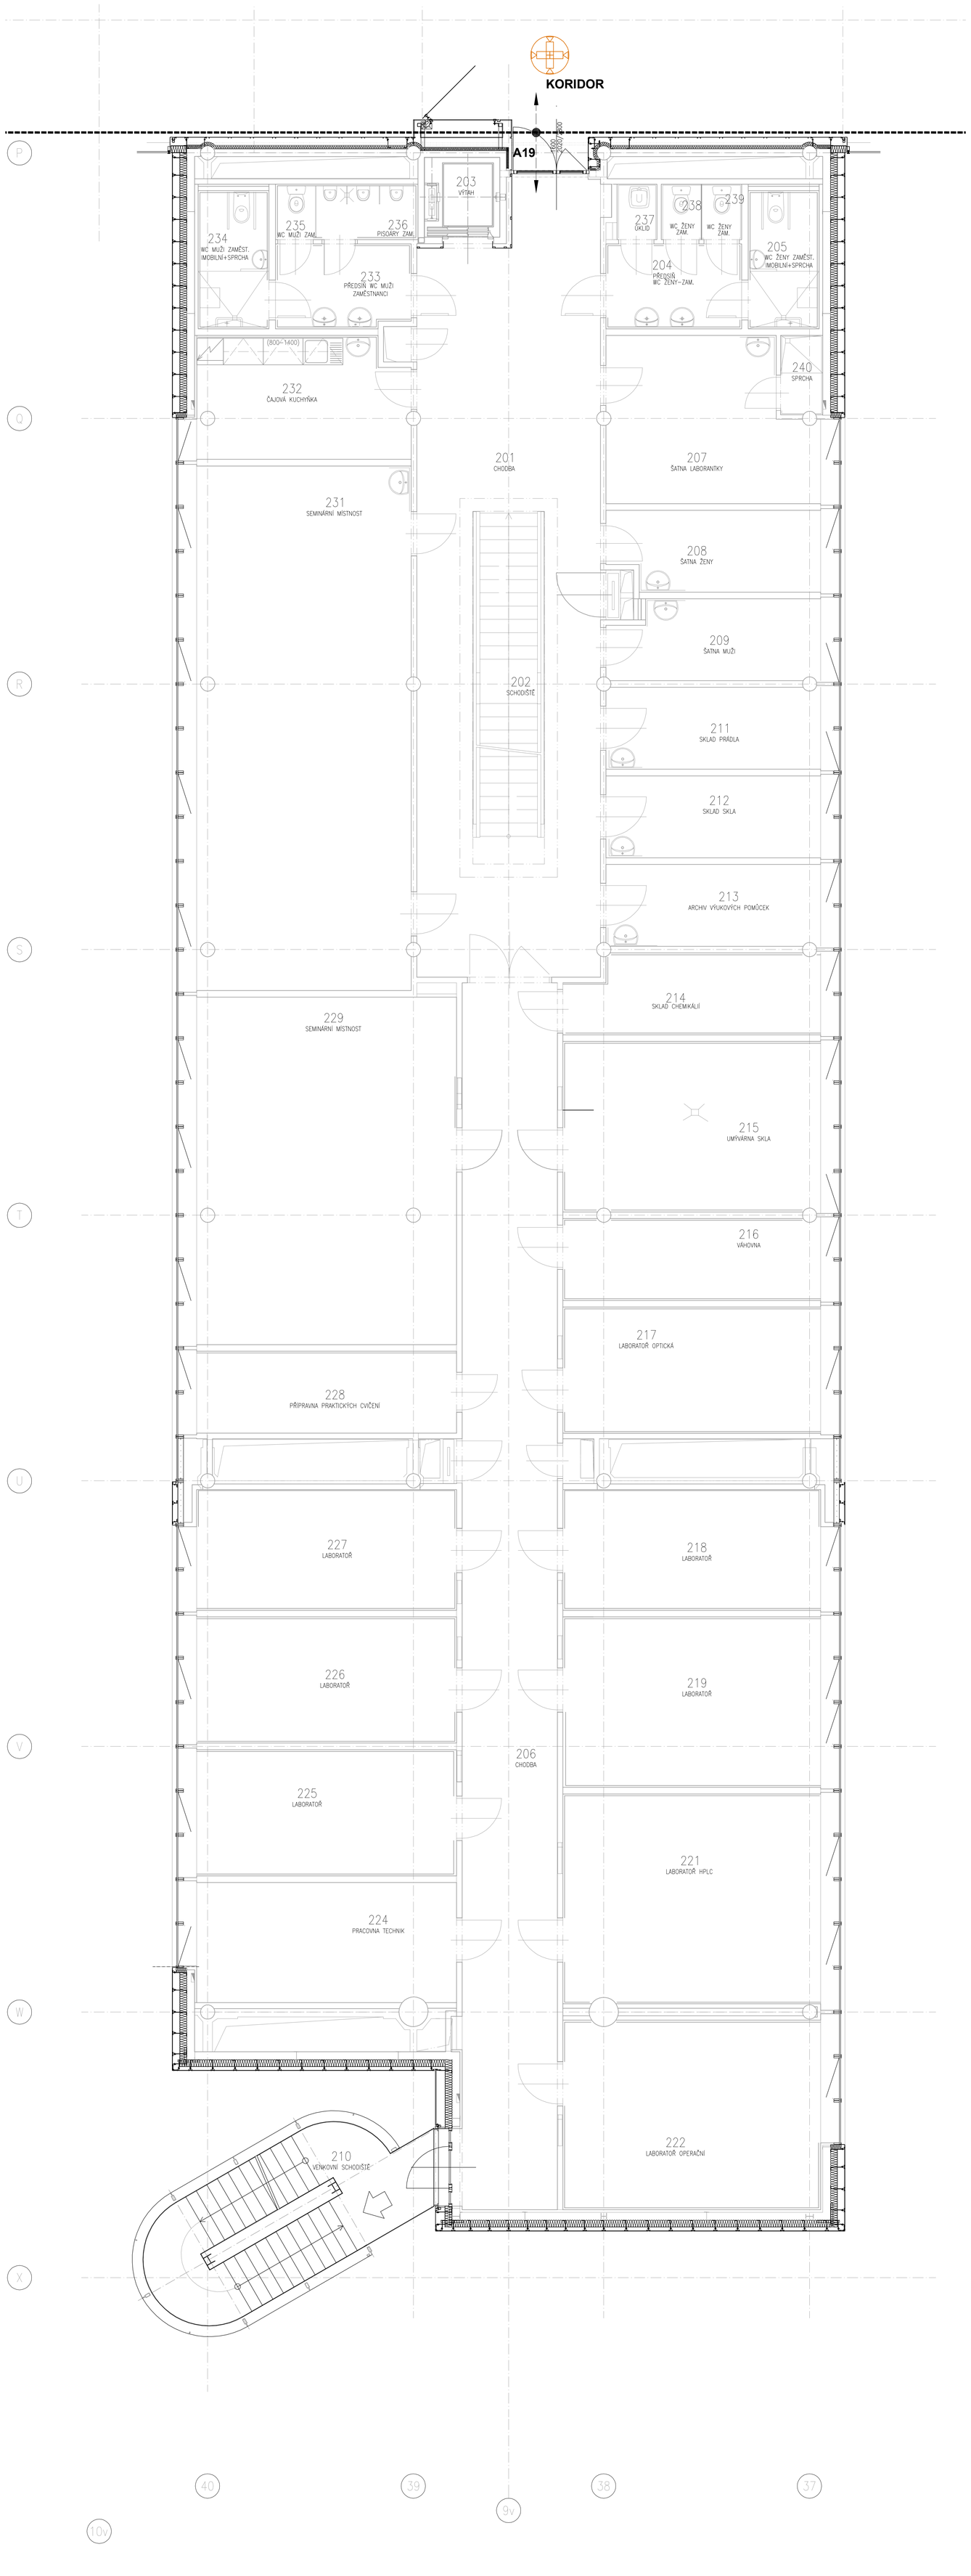

LEGENDA MÍSTNOSTÍ

Č.M.	ÚČEL MÍSTNOSTI	PLOCHA m²	PODLAHA KÓD	PODLAHA NÁZEV	POVRCH. ÚPRAVA	POZNÁMKA	PODHLED KÓD	PODHLED POPIS
201	CHODBA	60,90	L1	LINOLEUM	–	SOKL LINOL. V.100	P3,P5	AKUSTICKÝ V. 2800 SÁDROKARTON. V. 3100
202	SCHODIŠTĚ	12,40	L2	LINOLEUM	–	–	–	–
203	VÝTAH	3,06	–	–	–	–	–	–
204	PŘEDSÍŇ WC ŽENY ZAMĚST.	6,00	K7	KERAMICKÁ DLAŽBA	KERAM. OBKLAD V.2400	–	P2	RASTROVÝ V. 2400
205	WC ŽENY ZAMĚSTNANCI IMOBILNÍ + SPRCHA	4,90	K15	KERAMICKÁ DLAŽBA	KERAM. OBKLAD V.2400	–	P2	RASTROVÝ V. 2400
206	CHODBA	59,28	L1	LINOLEUM		SOKL LINOL. V.100	P3	AKUSTICKÝ V. 2800
207	ŠATNA LABORANTKY	16,34	L1	LINOLEUM	KER.OBKLAD 2000/1850	SOKL LINOL. V.100	P2	RASTROVÝ V. 2800
208	ŠATNA ŽENY	8,45	L1	LINOLEUM	KER.OBKLAD 2000/1550	SOKL LINOL. V.100	P2	RASTROVÝ V. 2800
209	ŠATNA MUŽI	8,45	L1	LINOLEUM	KER.OBKLAD 2000/1550	SOKL LINOL. V.100	P2	RASTROVÝ V. 2800
210	VENKOVNÍ SCHODIŠTĚ	19,20	–	–	–	–	–	–
211	SKLAD PRÁDLA	8,90	L1	LINOLEUM	KER.OBKLAD 2000/1250	SOKL LINOL. V.100	P2	RASTROVÝ V. 2800
212	SKLAD SKLA	8,90	L1	LINOLEUM	KER.OBKLAD 2000/1250	SOKL LINOL. V.100	P2	RASTROVÝ V. 2800
213	ARCHIV VÝUKOVÝCH POMŮCEK	8,90	L1	LINOLEUM	KER.OBKLAD 2000/1500	SOKL LINOL. V.100	P2	RASTROVÝ V. 2800
214	SKLAD CHEMIKÁLIÍ	9,70	K7	KERAMICKÁ DLAŽBA	KERAM. OBKLAD V.2000	–	P2	RASTROVÝ V. 2800
215	UMÝVÁRNA SKLA	22,30	K2	KERAMICKÁ DLAŽBA	KERAM. OBKLAD V.2000	–	P2	RASTROVÝ V. 2800
216	VÁHOVNA	10,70	K7	KERAMICKÁ DLAŽBA	KERAM. OBKLAD V.2000	–	P2	RASTROVÝ V. 2800
217	LABORATOŘ OPTICKÁ	16,58	K7	KERAMICKÁ DLAŽBA	KERAM. OBKLAD V.2000	–	P2	RASTROVÝ V. 2800
218	LABORATOŘ	15,90	K7	KERAMICKÁ DLAŽBA	KERAM. OBKLAD V.2000	–	P2	RASTROVÝ V. 2800
219	LABORATOŘ	22,33	K7	KERAMICKÁ DLAŽBA	KERAM. OBKLAD V.2000	–	P2	RASTROVÝ V. 2800
220	NEOBSAZENO							
221	LABORATOŘ HPLC	27,43	K7	KERAMICKÁ DLAŽBA	KERAM. OBKLAD V.2000	–	P1	AKUSTICKÝ V. 2800
222	LABORATOŘ OPERAČNÍ	24,68	K7	KERAMICKÁ DLAŽBA	KERAM. OBKLAD V.2000	–	P2	RASTROVÝ V. 2800
223	NEOBSAZENO							
224	PRACOVNA TECHNIK	15,96	L1	LINOLEUM	–	SOKL LINOL. V.100	P2	RASTROVÝ V. 2800
225	LABORATOŘ	16,67	K7	KERAMICKÁ DLAŽBA	KERAM. OBKLAD V.2000	–	P2	RASTROVÝ V. 2800
226	LABORATOŘ	16,67	K7	KERAMICKÁ DLAŽBA	KERAM. OBKLAD V.2000	–	P2	RASTROVÝ V. 2800
227	LABORATOŘ	16,10	K7	KERAMICKÁ DLAŽBA	KERAM. OBKLAD V.2000	–	P2	RASTROVÝ V. 2800
228	PŘÍPRAVNA PRAKTICKÝCH CVIČ.	10,82	L1	LINOLEUM	–	SOKL LINOL. V.100	P2	RASTROVÝ V. 2800
229	SEMINÁRNÍ MÍSTNOST	44,27	K7	KERAMICKÁ DLAŽBA	KER.OBKLAD 2000/1200	–	P1	AKUSTICKÝ V. 2800
230	NEOBSAZENO							
231	SEMINÁRNÍ MÍSTNOST	55,50	L1	LINOLEUM	KER.OBKLAD 2000/1500	SOKL LINOL. V.100	P1	AKUSTICKÝ V. 2800
232	ČAJOVÁ KUCHYŇKA	12,00	L1	LINOLEUM	KER.OBKLAD V. 2000, 800-1400/3300	SOKL LINOL. V.100	P2	RASTROVÝ V. 2800
233	PŘEDSÍŇ WC MUŽI ZAMĚST.	5,84	K7	KERAMICKÁ DLAŽBA	KERAM. OBKLAD V.2400	–	P2	RASTROVÝ V. 2400
234	WC MUŽI ZAMĚSTNANCI IMOBILNÍ + SPRCHA	5,00	K15	KERAMICKÁ DLAŽBA	KERAM. OBKLAD V.2400	–	P2	RASTROVÝ V. 2400
235	WC MUŽI ZAMĚSTNANCI	1,12	K2	KERAMICKÁ DLAŽBA	KERAM. OBKLAD V.2400	–	P5	SÁDROKARTON V.2400
236	WC MUŽI PISOÁRY-ZAMĚST.	2,77	K2	KERAMICKÁ DLAŽBA	KERAM. OBKLAD V.2400	–	P5	SÁDROKARTON V.2400
237	ÚKLID	1,33	K7	KERAMICKÁ DLAŽBA	KERAM. OBKLAD V.2400	–	P5	SÁDROKARTON V.2400
238	WC ŽENY ZAMĚSTNANCI	1,25	K7	KERAMICKÁ DLAŽBA	KERAM. OBKLAD V.2400	–	P5	SÁDROKARTON V.2400
239	WC ŽENY ZAMĚSTNANCI	1,25	K7	KERAMICKÁ DLAŽBA	KERAM. OBKLAD V.2400	–	P5	SÁDROKARTON V.2400
240	SPRCHA	1,60	K15	KERAMICKÁ DLAŽBA	KERAM. OBKLAD V.2400	–	P5	SÁDROKARTON V.2400

- KAMERA VNITŘNÍ IP
- KAMERA VNĚJŠÍ IP V KRYTU
- KAMERA PANORAMATICKÁ
- KARTOVÝ SYSTÉM ČTEČKA
- ODCHODOVÉ TLAČÍTKO
- MAGNETICKÝ SNÍMAČ
- ELEKTROMAGNETICKÝ ZÁMEK
- TAMPEROVÁ KRABICE
- ELEKTRICKÝ ZÁMEK REVERZNÍ

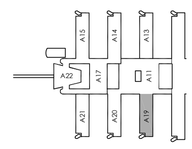

±0,000 = 281,700 BPV

HLAVNÍ INŽENÝR PROJEKTU		SYNERGA	
ODPOVĚDNÝ PROJEKTANT	Roman Sedlák		
VYPRACOVAL	Ing. Petr Ešler		
KONTROLA	Roman Sedlák		
INVESTOR	MASARYKOVA UNIVERZITA		
MÍSTO STAVBY	UKB - Kamenice 5, Brno - Bohunice		
NÁZEV AKCE: UKB – rekonstrukce kamerového systému a zabezpečení vstupů		ZAK.Č.AKCE:	64-0-6110
		STUPEŇ PD:	DVZ
		DATUM:	09/2018
		FORMÁT:	16 x A4
OBJEKT: Pavilon A19		KOPIE:	
ČÁST: Slaboproudá zařízení		SOUBOR:	
NÁZEV VÝKRESU: PŮDORYS 2.NP - EZS, EKV, CCTV		MĚŘÍTKO: 1:100	ČÍSLO PŘÍLOHY: 003