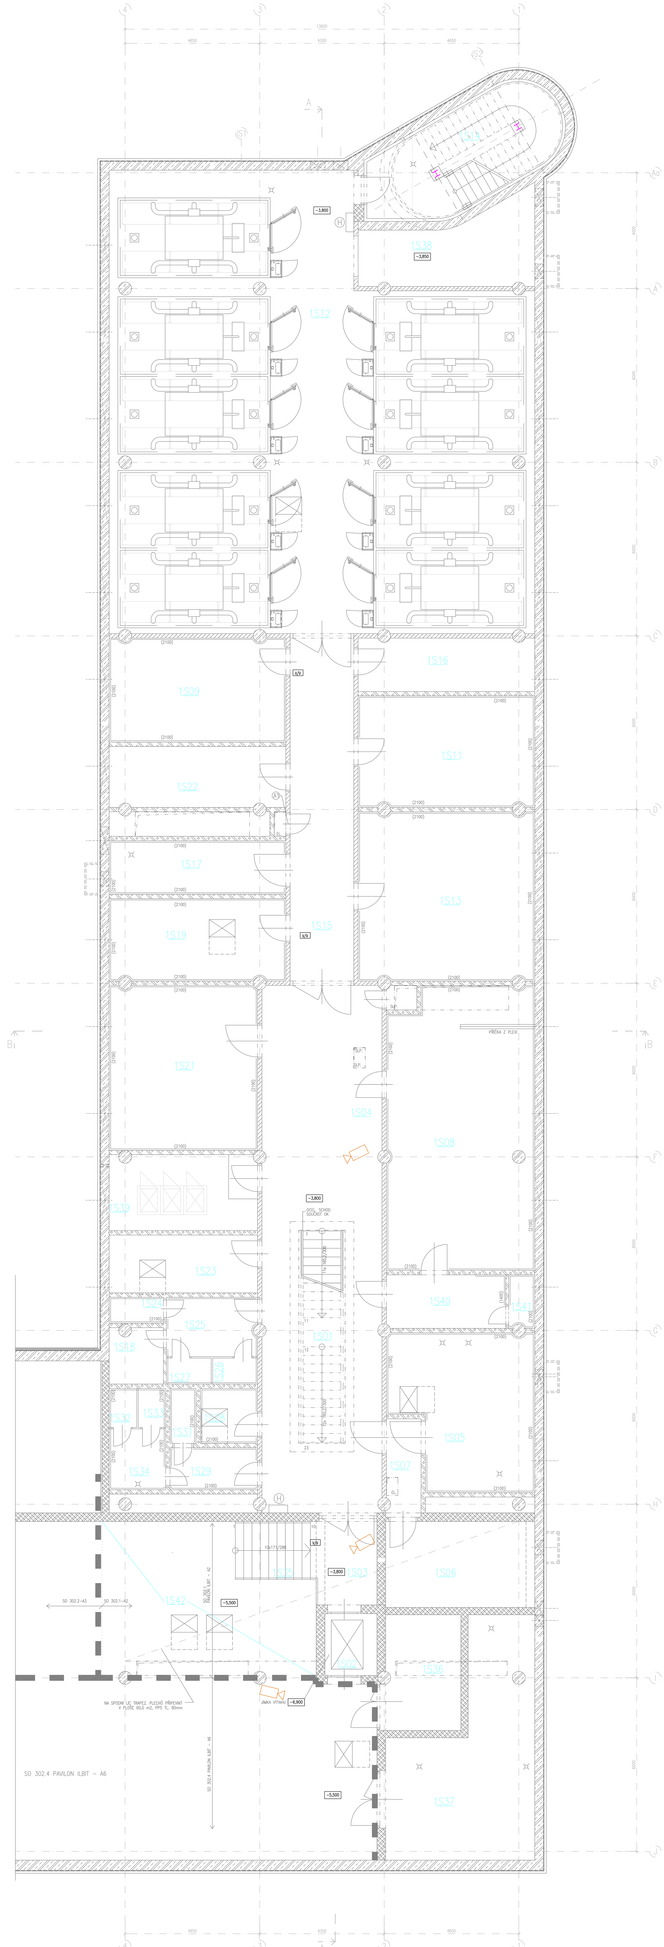

LEGENDA MÍSTNOSTÍ

Č.M.	ÚČEL MÍSTNOSTI	PLOCHA m²	VNĚJŠÍ VLIVY DLE ČSN33 2000-3	PODHLED
1501	SCHODIŠTĚ	12,58	N	–
1502	VÝTAH	3,78	N	–
1503	RAMPA – VSTUP	6,53	N	–
1504	CHODBA	75,05	N	ZV. IZOL. S.V. 2800
1505	MYČOVÁ, AUTOKLÁV	24,65	N	RASTROVÝ S.V. 2800
1506	SKLAD ORGANICKÝCH ROZPOUŠTĚDEL	15,30	BEZN3	RASTROVÝ S.V. 2800
1507	PŘÍSUŠEK	4,07	N	RASTROVÝ S.V. 2800
1508	IZOTOPOVÁ LABORATOŘ	48,80	N	RASTROVÝ S.V. 2800
1509	MRAZÁRKY, SKLAD DUSÍKU	23,45	N	RASTROVÝ S.V. 2800
1511	MANIPULACE S ROSTLINAMI V TK. KULTURÁCH	23,43	N	RASTROVÝ S.V. 2800
1512	FYTOTRON	213,06	N	RASTROVÝ S.V. 2800
1513	MANIPULACE S ROSTLINAMI V TK. KULTURÁCH	35,62	N	RASTROVÝ S.V. 2800
1514	SCHODIŠTĚ	22,20	N	–
1515	CHODBA	26,02	N	ZV. IZOL. S.V. 2500
1516	PRACOVNA	11,25	N	RASTROVÝ S.V. 2800
1517	AUTOKLÁV	11,44	N	RASTROVÝ S.V. 2800
1518	SKLAD ŠPINAVÉHO PRÁDLA	3,58	N	RASTROVÝ S.V. 2400
1519	MANIPULACE S ROSTLINAMI V ČISTÉ	17,50	N	RASTROVÝ S.V. 2800
1521	CENTRIFUGY	29,19	N	RASTROVÝ S.V. 2800
1522	SKLAD MATERIÁLU	12,78	N	RASTROVÝ S.V. 2800
1523	SKLAD SUBSTRÁTU	10,25	1N, AD4 – ve sprše	RASTROVÝ S.V. 2800
1524	SPRCHA – ŽENY	1,89	N	RASTROVÝ S.V. 2400
1525	WC ŽENY – UMÝVÁRNA	6,28	N	RASTROVÝ S.V. 2400
1526	WC ŽENY	1,35	N	RASTROVÝ S.V. 2400
1527	WC ŽENY	1,35	N	RASTROVÝ S.V. 2400
1528	OKLODOVÁ MÍSTNOST	3,75	N	RASTROVÝ S.V. 2400
1529	WC MUŽI – UMÝVÁRNA	4,39	N	RASTROVÝ S.V. 2400
1531	SPRCHA – MUŽI	1,71	1N, AD4 –ve sprše	RASTROVÝ S.V. 2400
1532	WC MUŽI	1,20	N	RASTROVÝ S.V. 2400
1533	WC MUŽI	1,20	N	RASTROVÝ S.V. 2400
1534	WC MUŽI – PISOÁRY	4,09	N	RASTROVÝ S.V. 2400
1535	SCHODIŠTĚ – VSTUP	5,15	N	–
1536	MÍSTNOST PRO EL. ROZVAŽEČ	10,70	N	
1537	STROJOVNA INSTALACÍ	31,70	N	
1538	CHLADÍCÍ MÍSTNOST	11,73	N	–
1539	ROZVODNA SLABOPROUDU	13,38	N	RASTROVÝ S.V. 2500
1540	ŠATNA	7,61	N	RASTROVÝ S.V. 2800
1541	SPRCHA	1,67		RASTROVÝ S.V. 2400
1542	GARÁŽ (ZÁST)	34,41		–

"N" – V MÍSTNOSTECH (PROSTORU) PŮSOBÍ KROMĚ UVEDENÝCH, VNĚJŠÍ VLIVY NORMÁLNÍ DLE EI. 512.2.4 ČSN 33 2000-5-51

3) JEDNÁ SE O VNITŘNÍ PROSTOR TECHNOLOGICKÉHO ZAŘÍZENÍ, VNĚJŠÍ VLIVY (PROSTŘEDÍ) URČUJE VÝROBCE

POZNÁMKA

ŘEZ A-A VIZ V.Č. UKB-D-ÚVD-D-302.1-01-008
ŘEZ B-B VIZ V.Č. UKB-D-ÚVD-D-302.1-01-009

ROZMÍSTĚNÍ TECHNOLOGIE JE POUZE INFORMATIVNÍ. PŘESNÉ UMÍSTĚNÍ VIZ VÝKRESY TECHNOLOGIE

POŽÁRNÍ SCHODIŠTĚ NA SEVERNÍ FASÁDĚ JE MAŘÍŽOVÁ OCELOVÉ, ŘEŠENO V SAMOSTATNÉ PROJEKTOVÉ DOKUMENTACI

PLOCHY MÍSTNOSTÍ JSOU POČÍTÁNY K VNITŘNÍMU LÍCI KONSTRUKCE PARAPETU

(X) REVIZNÍ DVEŘNÍ OTVOR (D.L.) 700x600mm, S.H. 2800 OD GRAND PODLAŽÍ

LEGENDA ZNAČENÍ HMOT:

- ZDĚNÉ PŘÍČKY Z CIHEL PLNÝCH NA MALTU MVC 2,5 TL. 150mm
  OTLUČKÉ PŘÍČKOVKY NA MALTU MC 5,0
- ZDĚNÉ STĚNY Z KERAMICKÝCH TVAROVEK NA MALTU MVC 2,5 TL. 250, 300mm
- ZDĚNÉ PŘÍČKY Z KERAMICKÝCH TVAROVEK NA MALTU MVC 2,5 TL. 150, 175mm
- ZDĚNÉ PŘÍČKY Z PLYNOSILIKÁTOVÝCH BLOKŮ NA MALTU MVC 2,5 TL. 100, 150mm
- SÁDROKARTONOVÉ PŘÍČKY tl. 150mm OBOUSTRANNĚ OPLOŠTĚNÉ 2x12,5mm
  MINERÁLNÍ IZOLACE tl. 50mm OBJ. HMOTNOST MIN. 15kg/m3, POŽÁRNÍ ODOLNOST MIN. EI 30 DI
- SÁDROKARTONOVÉ PŘÍČKY tl. 75, 100, 125mm OBOUSTRANNĚ OPLOŠTĚNÉ 1x12,5mm
  MINERÁLNÍ IZOLACE tl. 50mm OBJ. HMOTNOST MIN. 15kg/m3, POŽÁRNÍ ODOLNOST MIN. EI 30 DI
- ZVUKOVÁ A TEPELNÁ IZOLACE
- ŽELEZOBETON

- KAMERA VNITŘNÍ IP
- KAMERA VNĚJŠÍ IP V KRYTU
- KAMERA PANORAMATICKÁ
- KARTOVÝ SYSTÉM ČTEČKA
- ODCHODOVÉ TLAČÍTKO
- MAGNETICKÝ SNÍMAČ
- ELEKTROMAGNETICKÝ ZÁMEK
- TAMPEROVÁ KRABICE
- ELEKTRICKÝ ZÁMEK REVERZNÍ

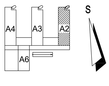

±0,000=281,70 (PODLAHA 1.NP PAVILONŮ)

HLAVNÍ INŽENÝR PROJEKTU:	Ing. Petr Eiber, č. ČKAIT 0004		
ODPOVĚDNÝ PROJEKTANT:	Roman Sedlák		
VYPRACOVAL:	Ing. Petr Eiber		
KONTROLA:	Roman Sedlák		
INVESTOR:	MASARYKOVA UNIVERZITA		
MÍSTO STAVBY:	UKB - Kamenice 5, Brno - Bohunice		
VAŽNÝ AKCE:	UKB – rekonstrukce kamerového systému a zabezpečení vstupů	ZAK.Č.AKCE:	64-0-6110
		STUPEŇ PD:	DVZ
		DATUM:	09/2018
		FORMÁT:	20 x A4
OBJEKT:	Pavilon A2	KOPIE:	
ČÁST:	Stabuprovodná zařízení	SOUBOR:	
NÁZEV VÝKRESU:	PŮDORYS 1.PP - EZS, EKV, CCTV	MĚŘÍTKO:	1:50
		ČÍSLO PŘÍLOHY:	001