KOMPLEX
FAZE "E" V OK

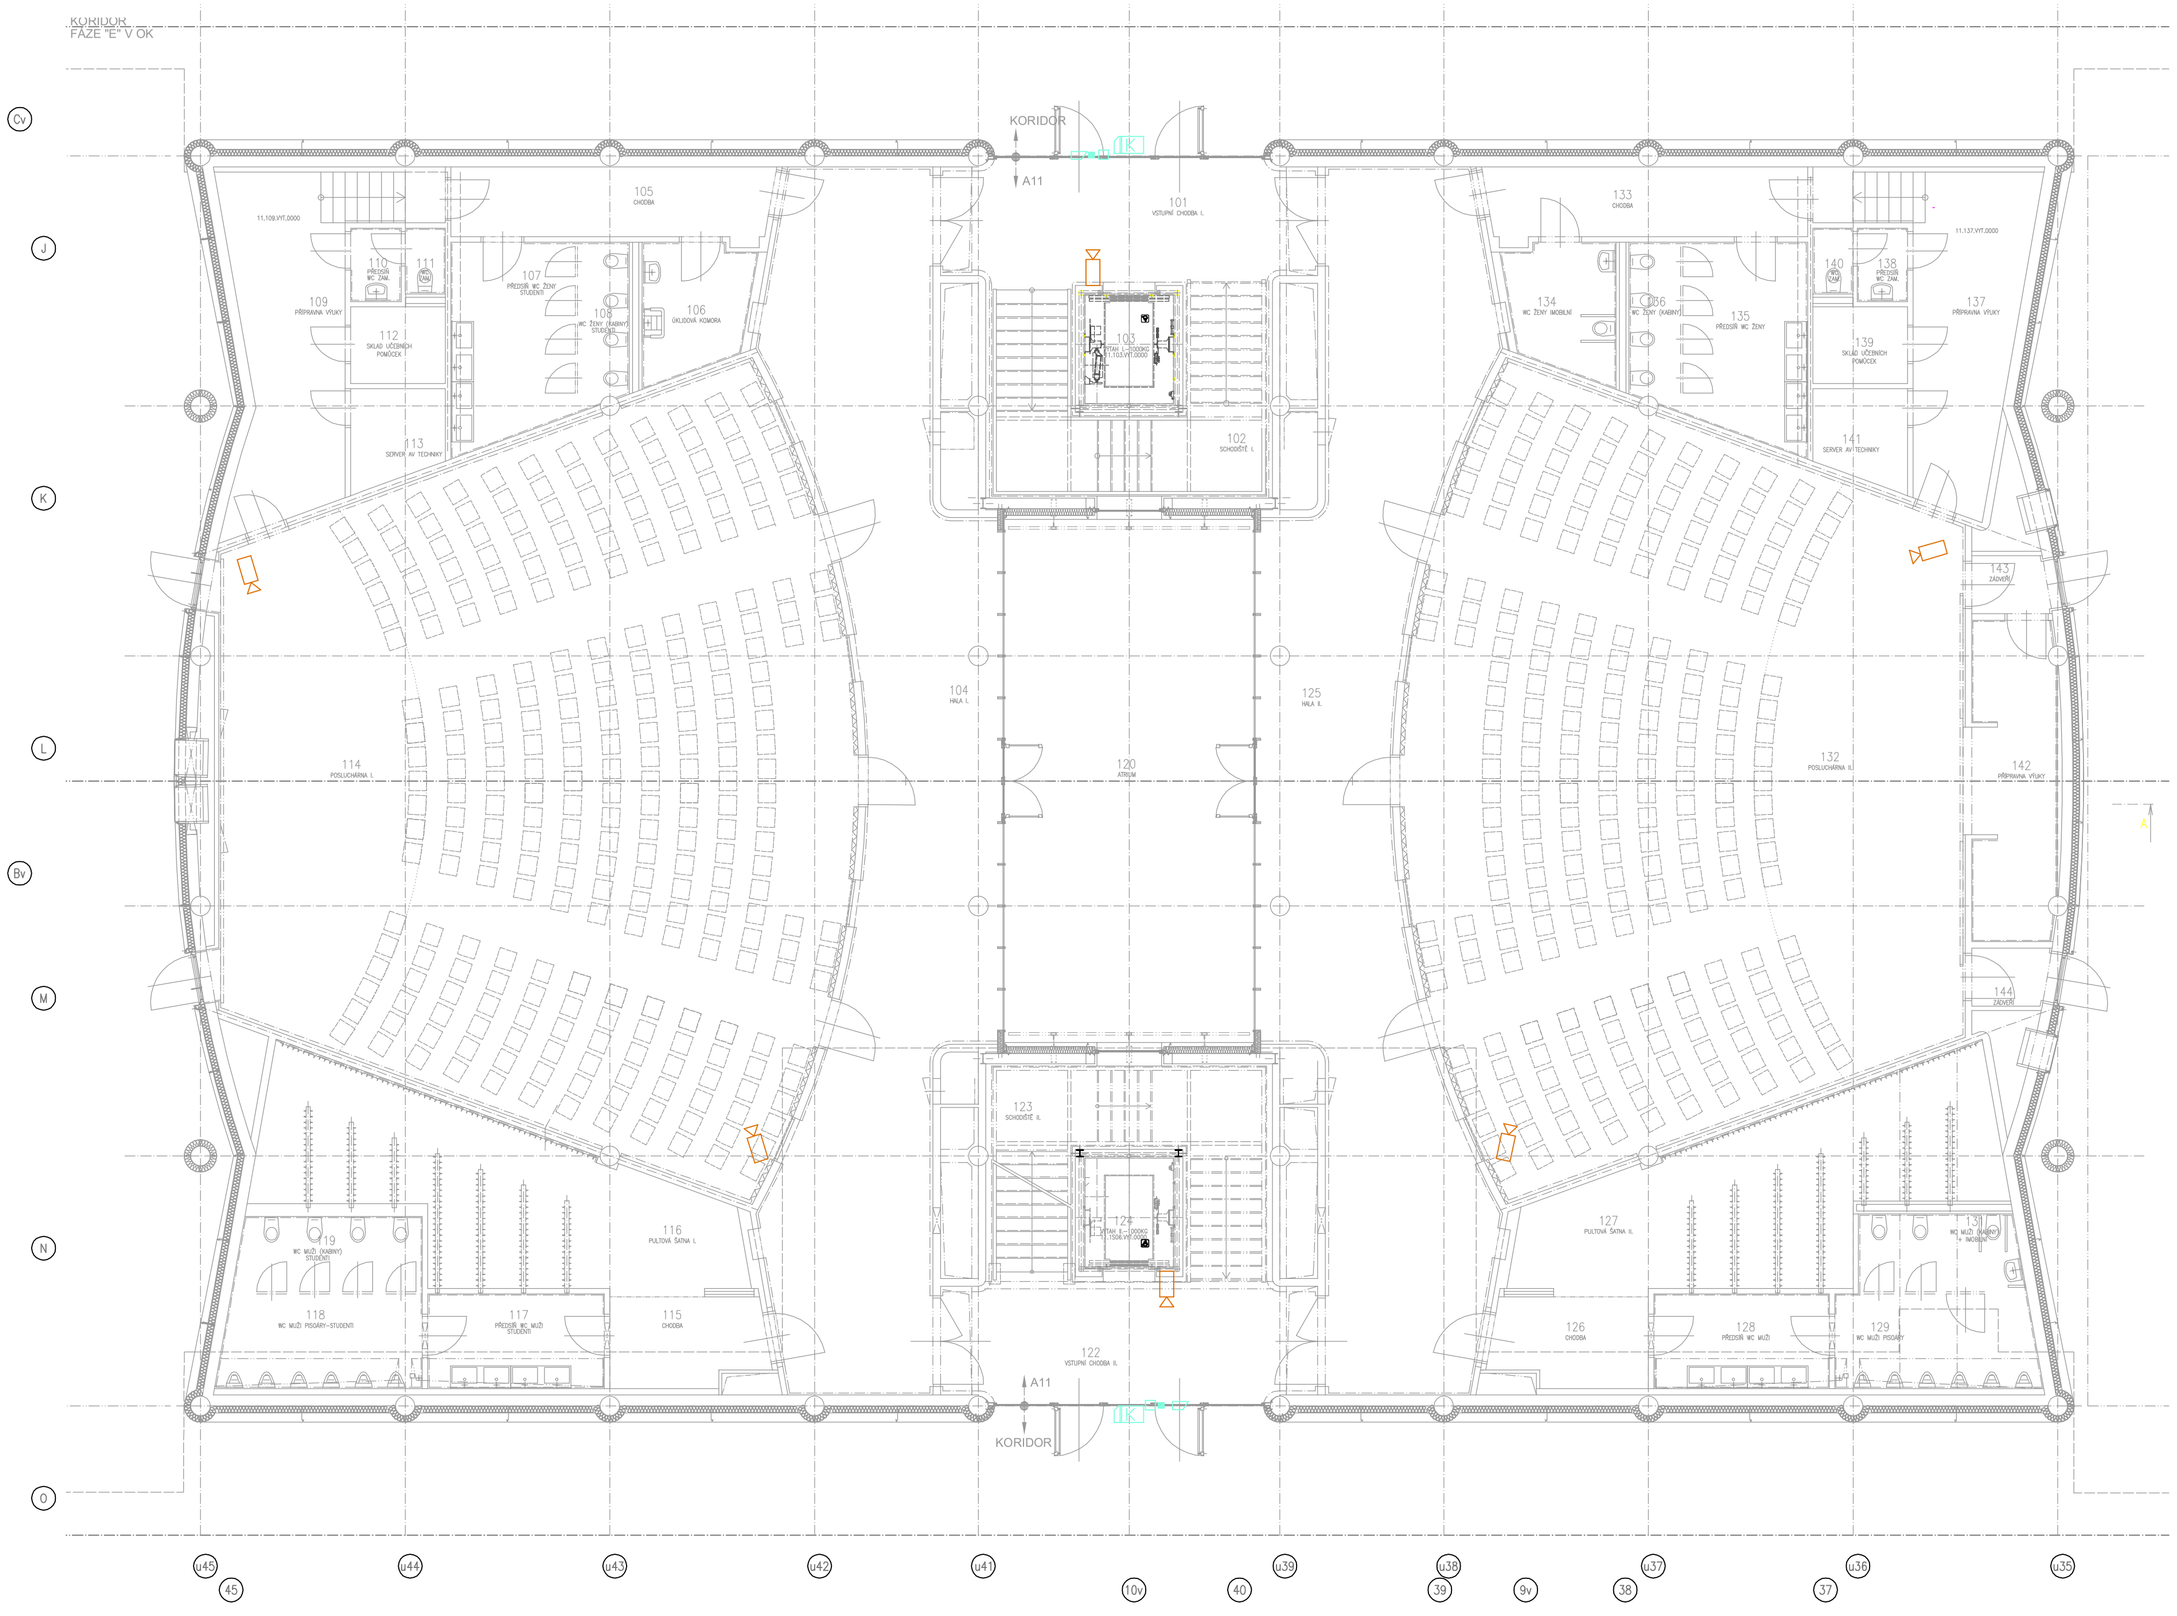

LEGENDA MÍSTNOSTÍ		
Č.M.	ÚČEL MÍSTNOSTI	PLOCHA m²
101	VSTUPNÍ CHODBA I.	25,40
102	SCHODIŠTĚ I.	25,80
103	VÝTAH I. – 1000 KG	5,30
104	HALA I.	95,50
105	CHODBA	12,04
106	ÚKLIDOVÁ KOMORA	6,65
107	PŘEDSÍŇ WC ŽENY-STUDENTI	13,03
108	WC ŽENY (KABINY)–STUDENTI	4,46
109	PŘÍPRAVNA VÝUKY	23,68
110	PŘEDSÍŇ WC – ZAMĚSTNANCI	1,90
111	WC – ZAMĚSTNANCI	1,35
112	SKLAD UČEBNÍCH POMŮCEK	3,76
113	SERVER AV TECHNIKY	4,47
114	POSLUCHÁRNA I.	217,00
115	CHODBA	7,30
116	PULTOVÁ ŠATNA I.	36,30
117	PŘEDSÍŇ WC MUŽI–STUDENTI	8,80
118	WC MUŽI PISOÁRY–STUDENTI	9,80
119	WC MUŽI (KABINY)–STUDENTI	8,20
120	ATRIUM	72,20
121	NEOBSAZENO	
122	VSTUPNÍ CHODBA II.	24,60
123	SCHODIŠTĚ II.	25,60
124	VÝTAH II. – 1000 KG	5,30
125	HALA II.	95,50
126	CHODBA	7,30
127	PULTOVÁ ŠATNA II.	37,40
128	PŘEDSÍŇ WC MUŽI	8,80
129	WC MUŽI PISOÁRY	10,20
130	NEOBSAZENO	
131	WC MUŽI (KABINY) + IMOBILNÍ	6,90
132	POSLUCHÁRNA II.	217,00
133	CHODBA	12,04
134	WC ŽENY IMOBILNÍ	7,40
135	PŘEDSÍŇ WC ŽENY	13,03
136	WC ŽENY (KABINY)	4,48
137	PŘÍPRAVNA VÝUKY	21,67
138	PŘEDSÍŇ WC – ZAMĚSTNANCI	1,90
139	SKLAD UČEBNÍCH POMŮCEK	3,76
140	WC – ZAMĚSTNANCI	1,35
141	SERVER AV TECHNIKY	4,47
142	PŘÍPRAVNA VÝUKY	15,52
143	ZÁVĚR	2,89
144	ZÁVĚR	2,89

- KAMERA VNITŘNÍ IP
- KAMERA VNĚJŠÍ IP V KRYTU
- KAMERA PANORAMATICKÁ
- KARTOVÝ SYSTÉM ČTEČKA
- ODCHODOVÉ TLAČÍTKO
- MAGNETICKÝ SNÍMAČ
- ELEKTROMAGNETICKÝ ZÁMEK
- TAMPEROVÁ KRABICE

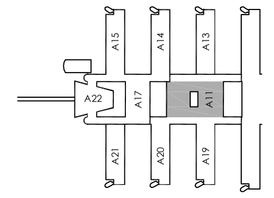

±0.000 = 281,700 BPV

HLAVNÍ INŽENÝR PROJEKTU			
ODPOVĚDNÝ PROJEKTANT	Roman Sedlák		
VYPRACOVAL	Ing. Petr Ešler		
KONTROLA	Roman Sedlák		
INVESTOR	MASARYKOVA UNIVERZITA		
MÍSTO STAVBY	UKB - Kamenice 5, Brno - Bohunice		
NÁZEV AKCE: UKB – rekonstrukce kamerového systému a zabezpečení vstupů		ZAK.Č.AKCE:	64-0-6110
		STUPEŇ PD:	DVZ
		DATUM:	09/2018
		FORMÁT:	6 x A4
OBJEKT: Pavilon A11		KOPIE:	
ČÁST: Slaboproudá zařízení		SOUBOR:	
NÁZEV VÝKRESU: PŮDORYS 1.NP - EZS, EKV, CCTV		MĚŘÍTKO: 1:100	ČÍSLO PŘÍLOHY: 002